

COMUNE di Ostuni
PROVINCIA di Brindisi
CANTIERE N. 6265
Fabbricato Unico

383533

Località
via Pisanelli Scala A - B - C


R E S C A T T O

Scala B


Ref. 8829 N. 8829 Allegato "B"

Alcibi Bucci

Carlo B. Bucci

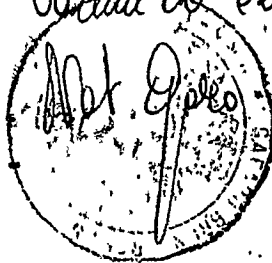

PIANO PRIMO
via Pisanelli

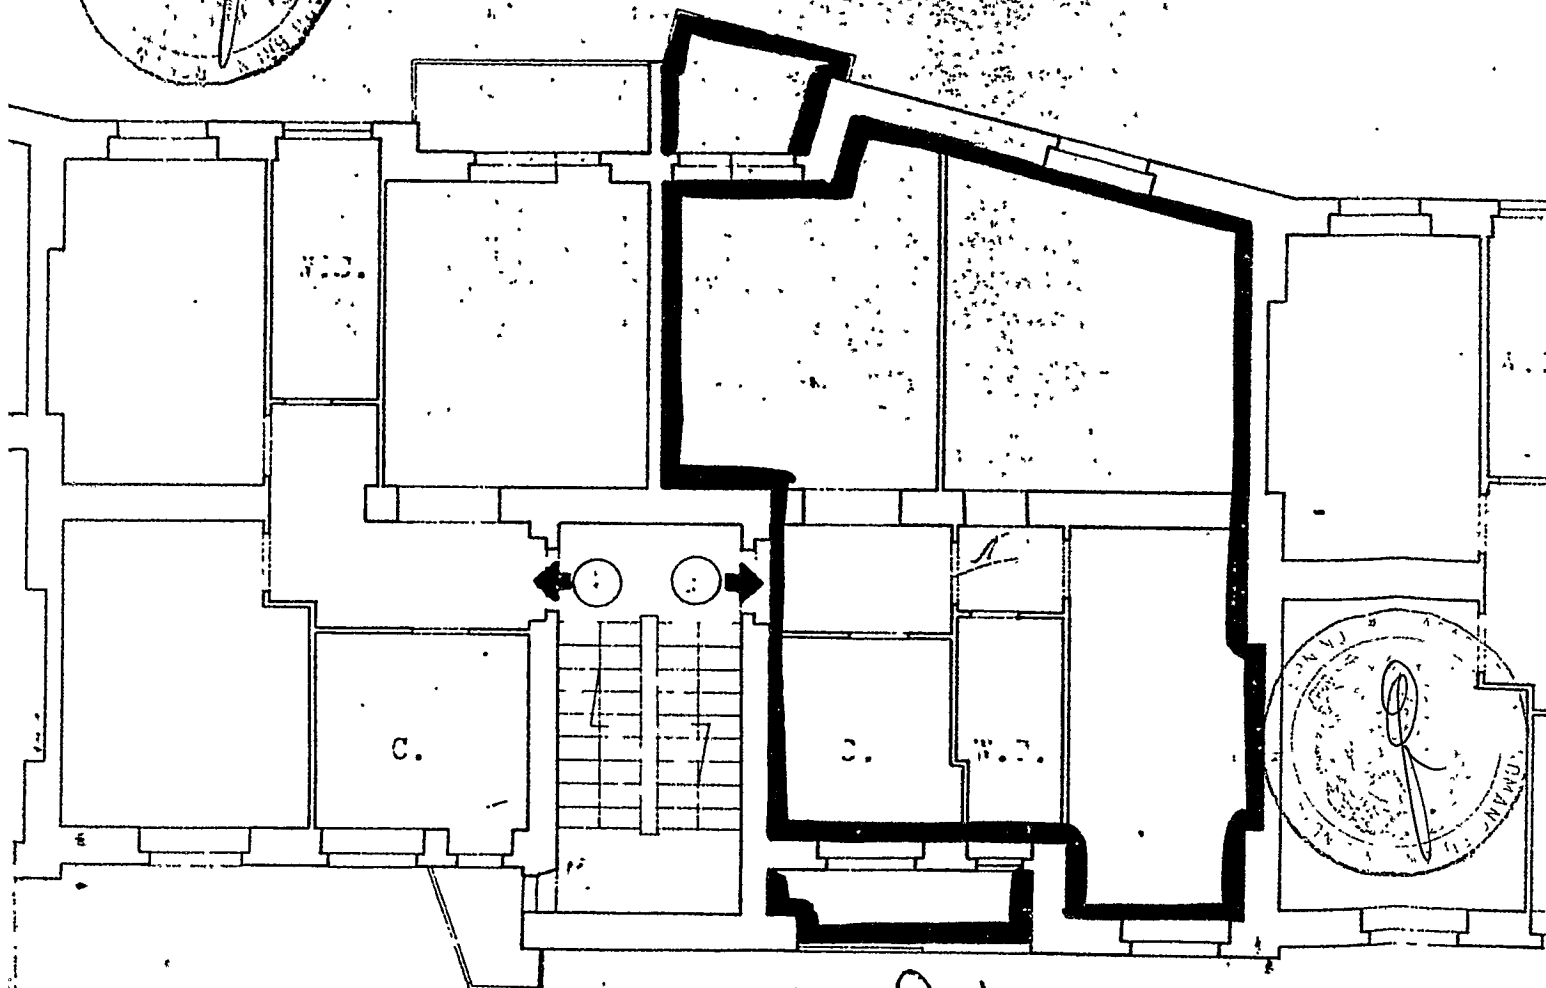

COMUNE di Ostuni

PROVINCIA di Brindisi

CANTIERE N°. 6265

Fabbricato Unico

Località


via Pisanelli Scala A - B - C

PIANO ATTICO

via Pisanelli

Terrazzo adibito a stenditio comune

via avv. Francesco Tamburrini

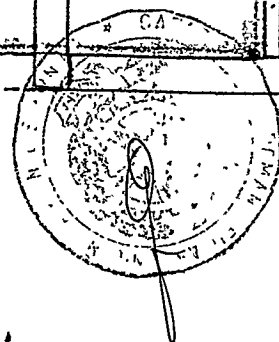

COMUNE di Ostuni


PROVINCIA di Brindisi

CANTIERE N. 6265

Fabbricato Unico

Località

via Pisanelli Scala A - B - C

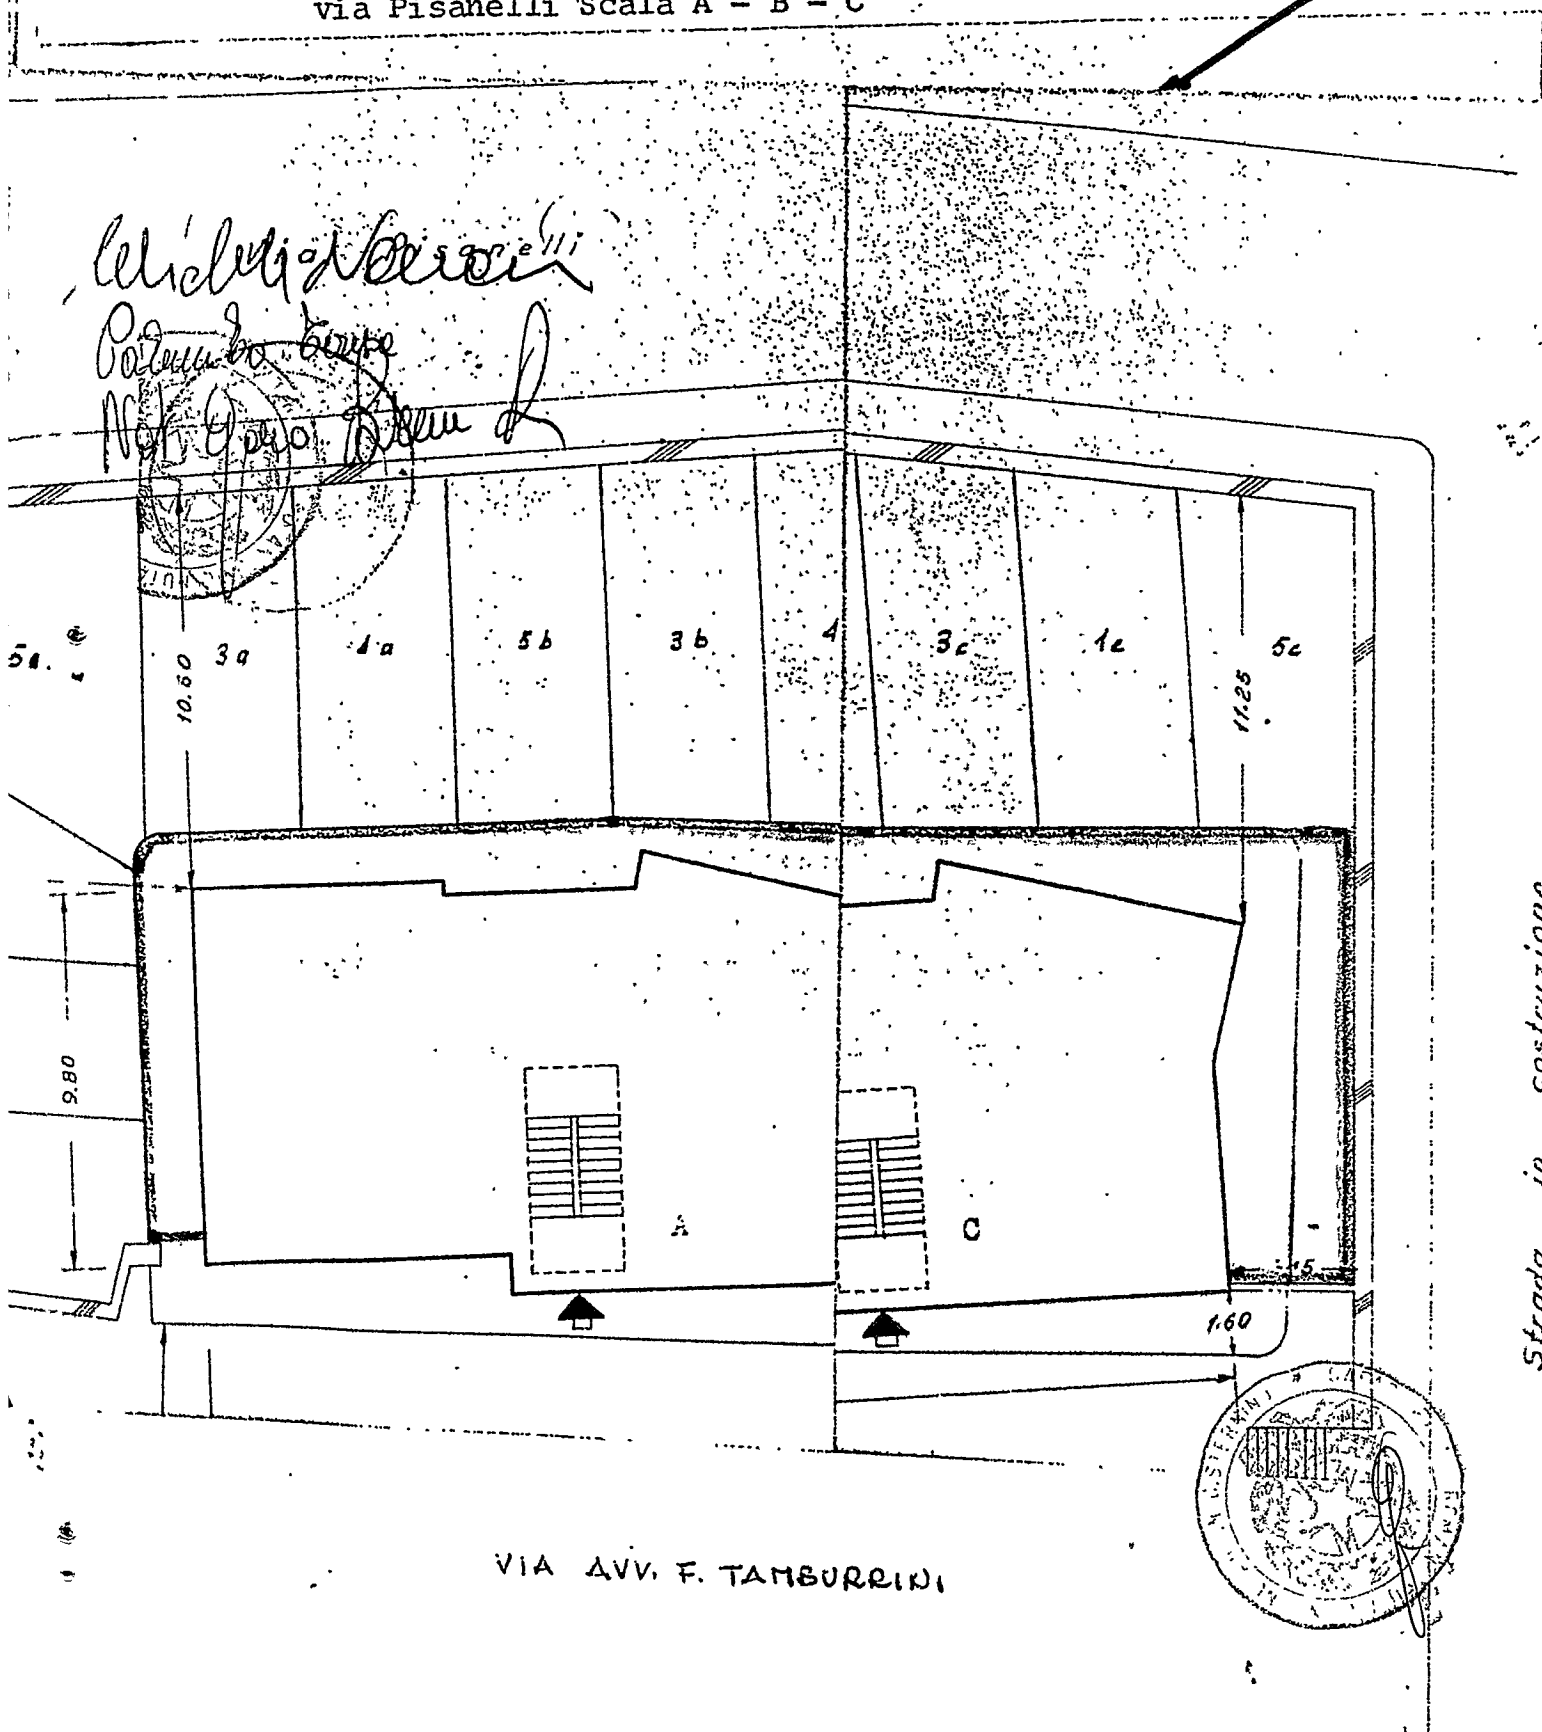

COMUNE di Ostuni

PROVINCIA di Brindisi

CANTIERE N. 6265

Fabbricato Unico

Località

via Pisanelli Scala A - B - C

Scala B

1 - Gelandino

Giuseppe

2 - Totiseo

Tato

3 - Carini

Guiglielmo

4 - Giovane

Luigi


5 - ...

Licio

6 - ...

Anna

PIAZ. CANTINATO
via Pisanelli

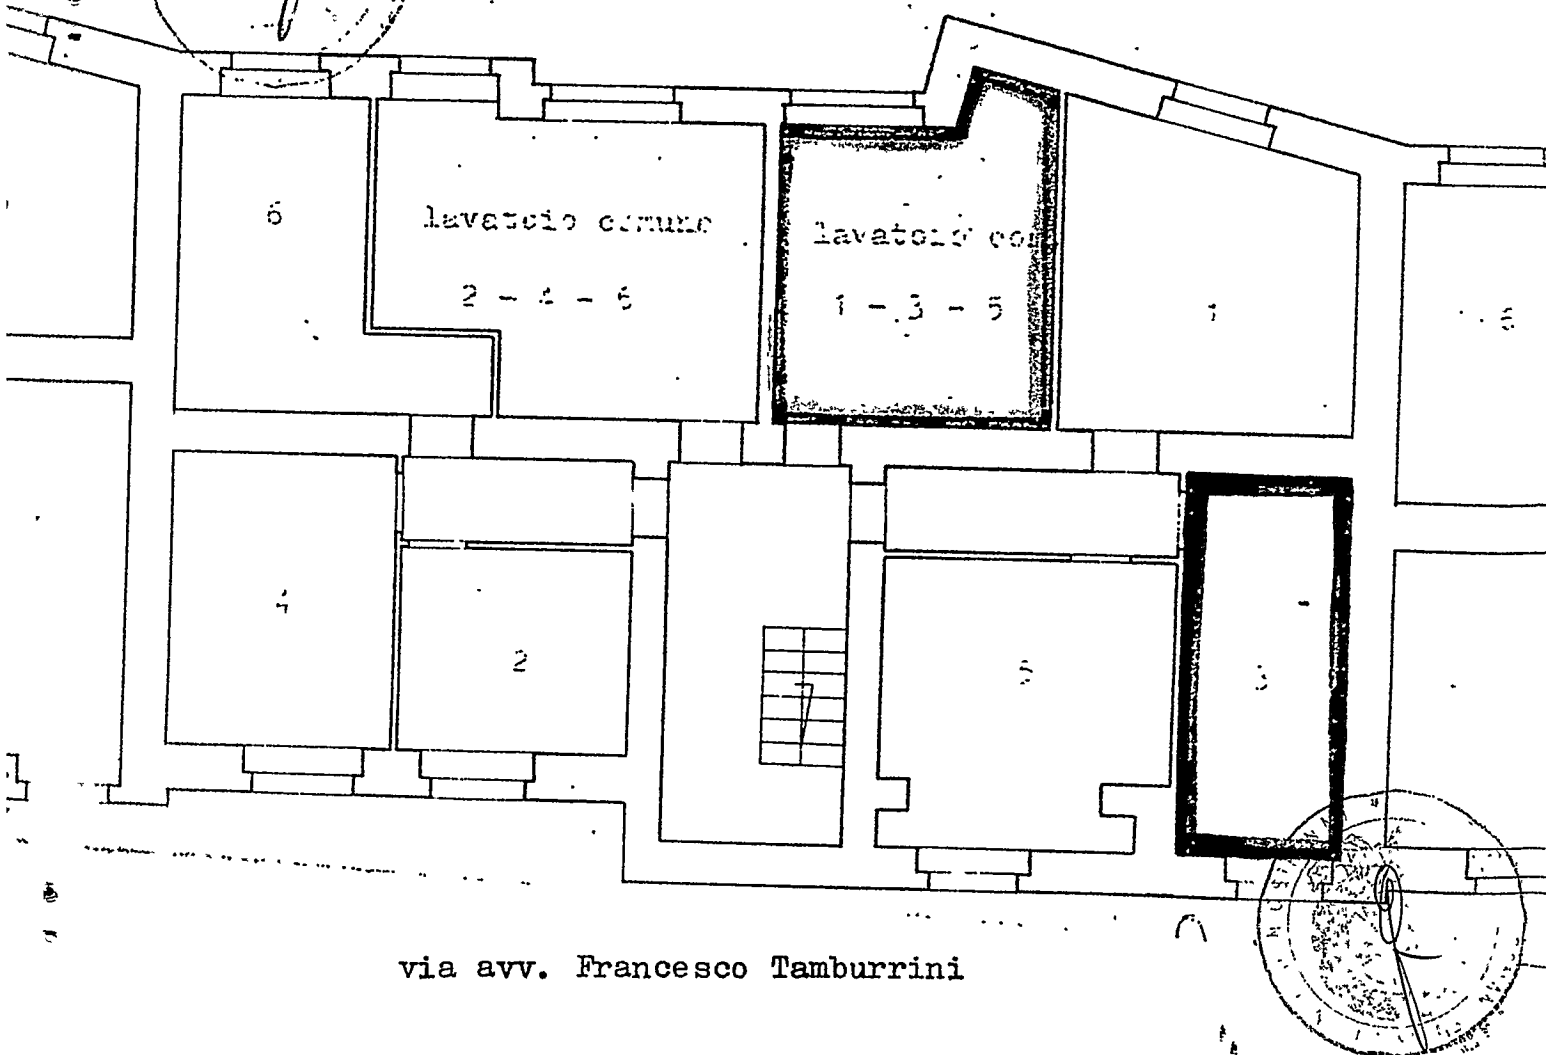

Comune di

Provincia di

CANTIERE N.

Fabbricato

Località

Via


Umberto Borelli

Corrado Borelli

Matteo Borelli

Via Pisanelli

via Francesco Tanzarella Vitale

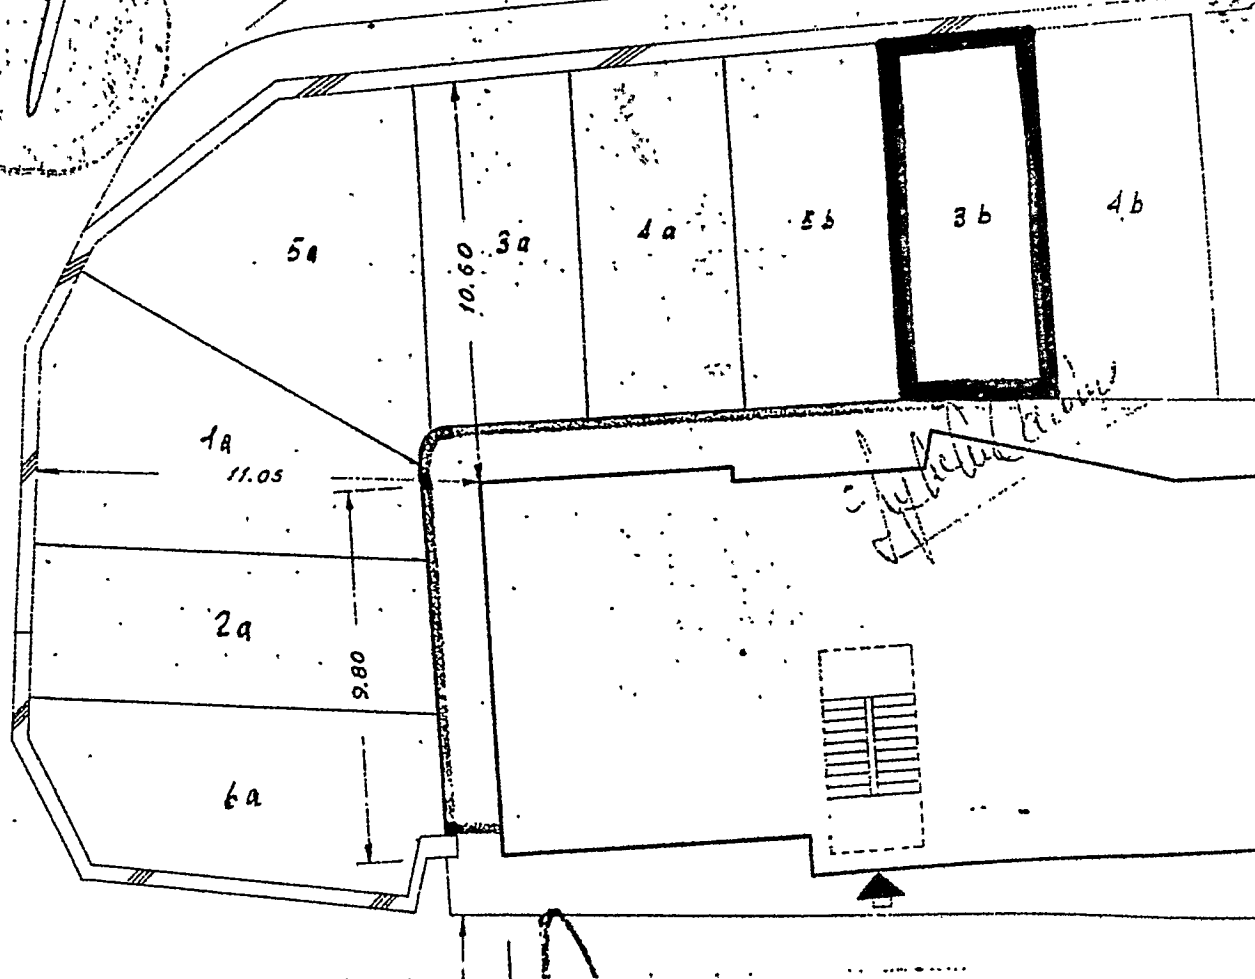


via avv. Francesco Tamburrini

Registrato in Ostuni il 4.11.1983 al n. 626 vol. 3 MOD II/B

E' copia conforme all'originale che si rilascia alla Parte,

completa di allegati, in carta libera per uso fiscale.

Cisternino li 7.11.1983

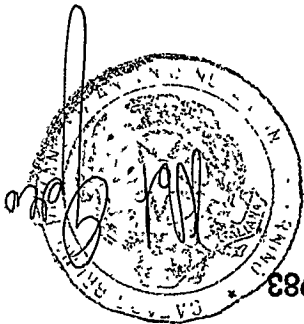

[Handwritten signature]