


45

ALLEGATO B

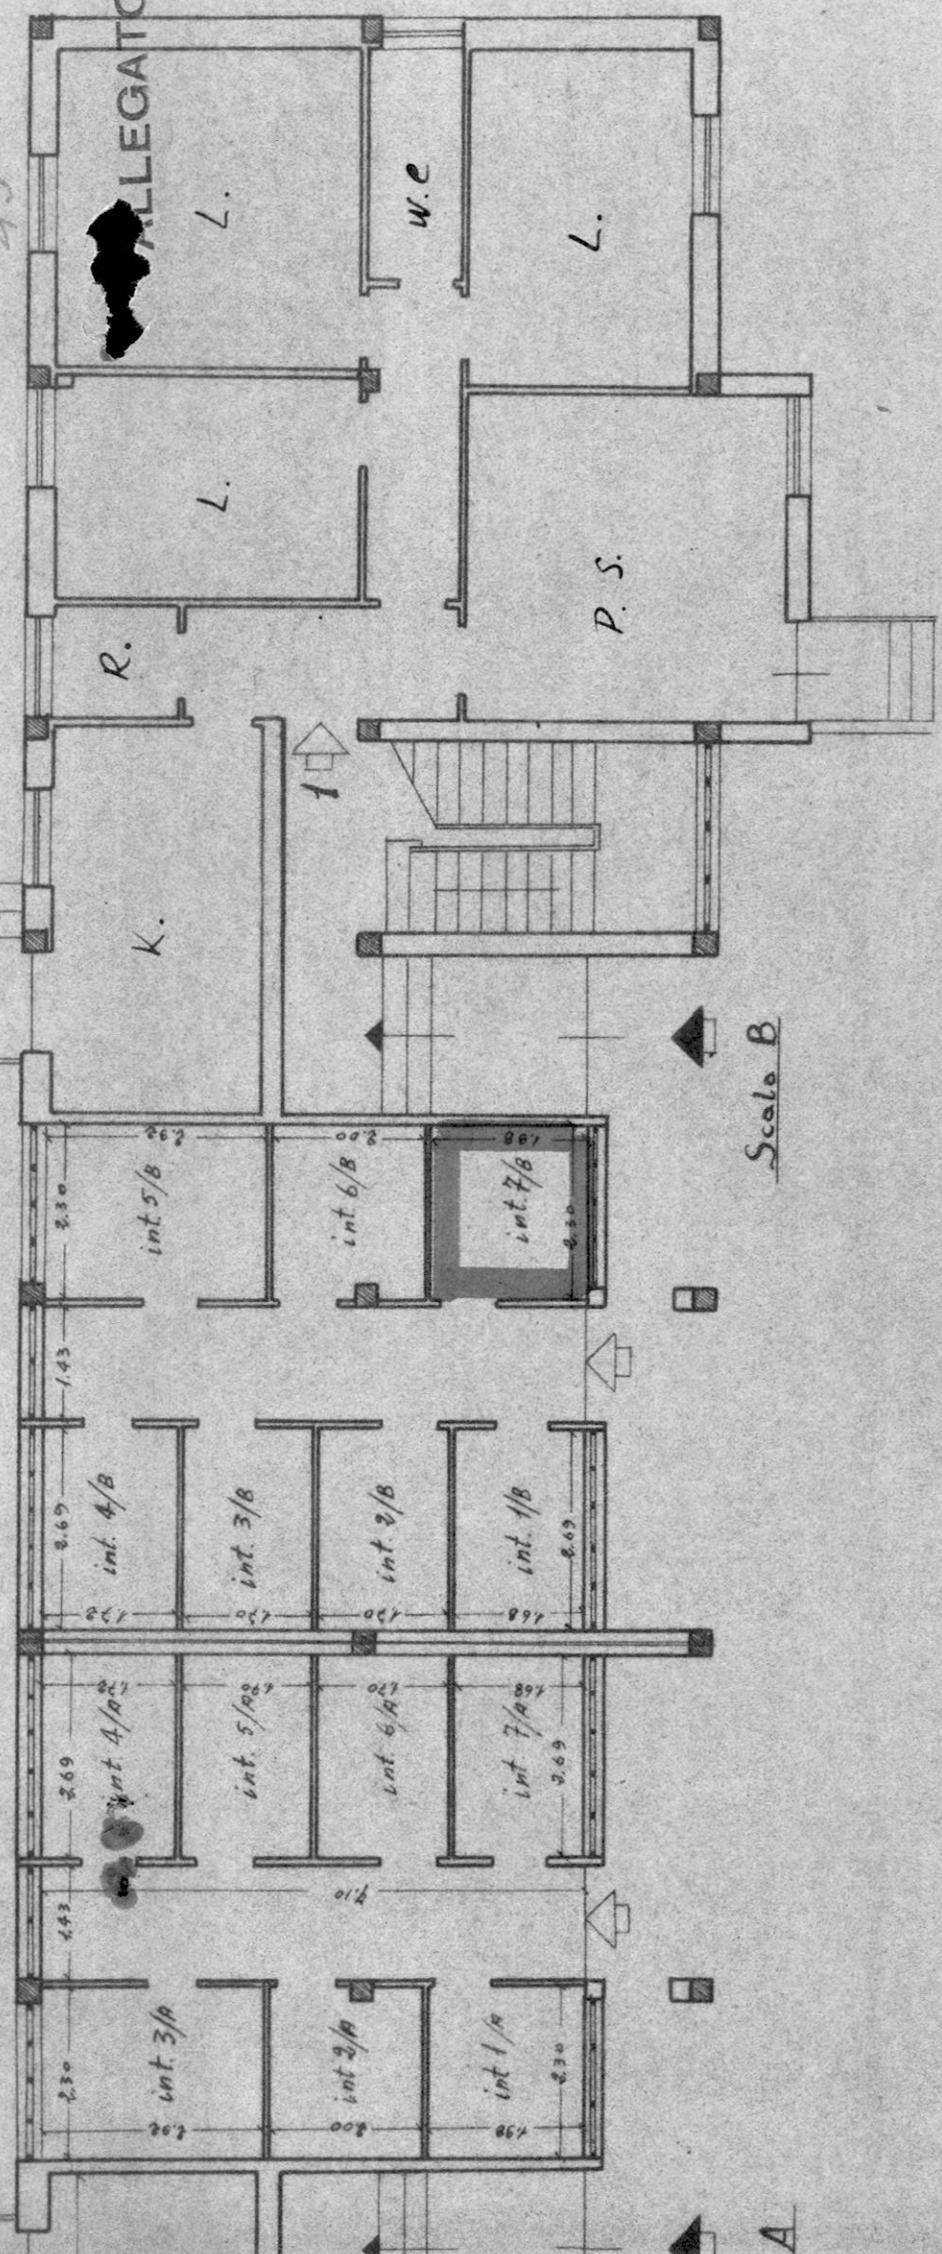

Concorso di Fiumavilla Fontana

Cart. n° 16978

Fabb. n° 2

[Signature]

PIANIA PIANO TERRA

Scantinati

Carlo Antonio

Scale 1:100

377531

66

FRANCAVILLA
FONTANA

cont. 16977 - 16978

Deferio DeSous

ALLEGATO D

VIA MARCONI

VIA DA DENOMINARE

Plan

