


382602 PIANA PIANO TERZO

{ Int. 5 -
 A { " 6 -

ALLEGATO A

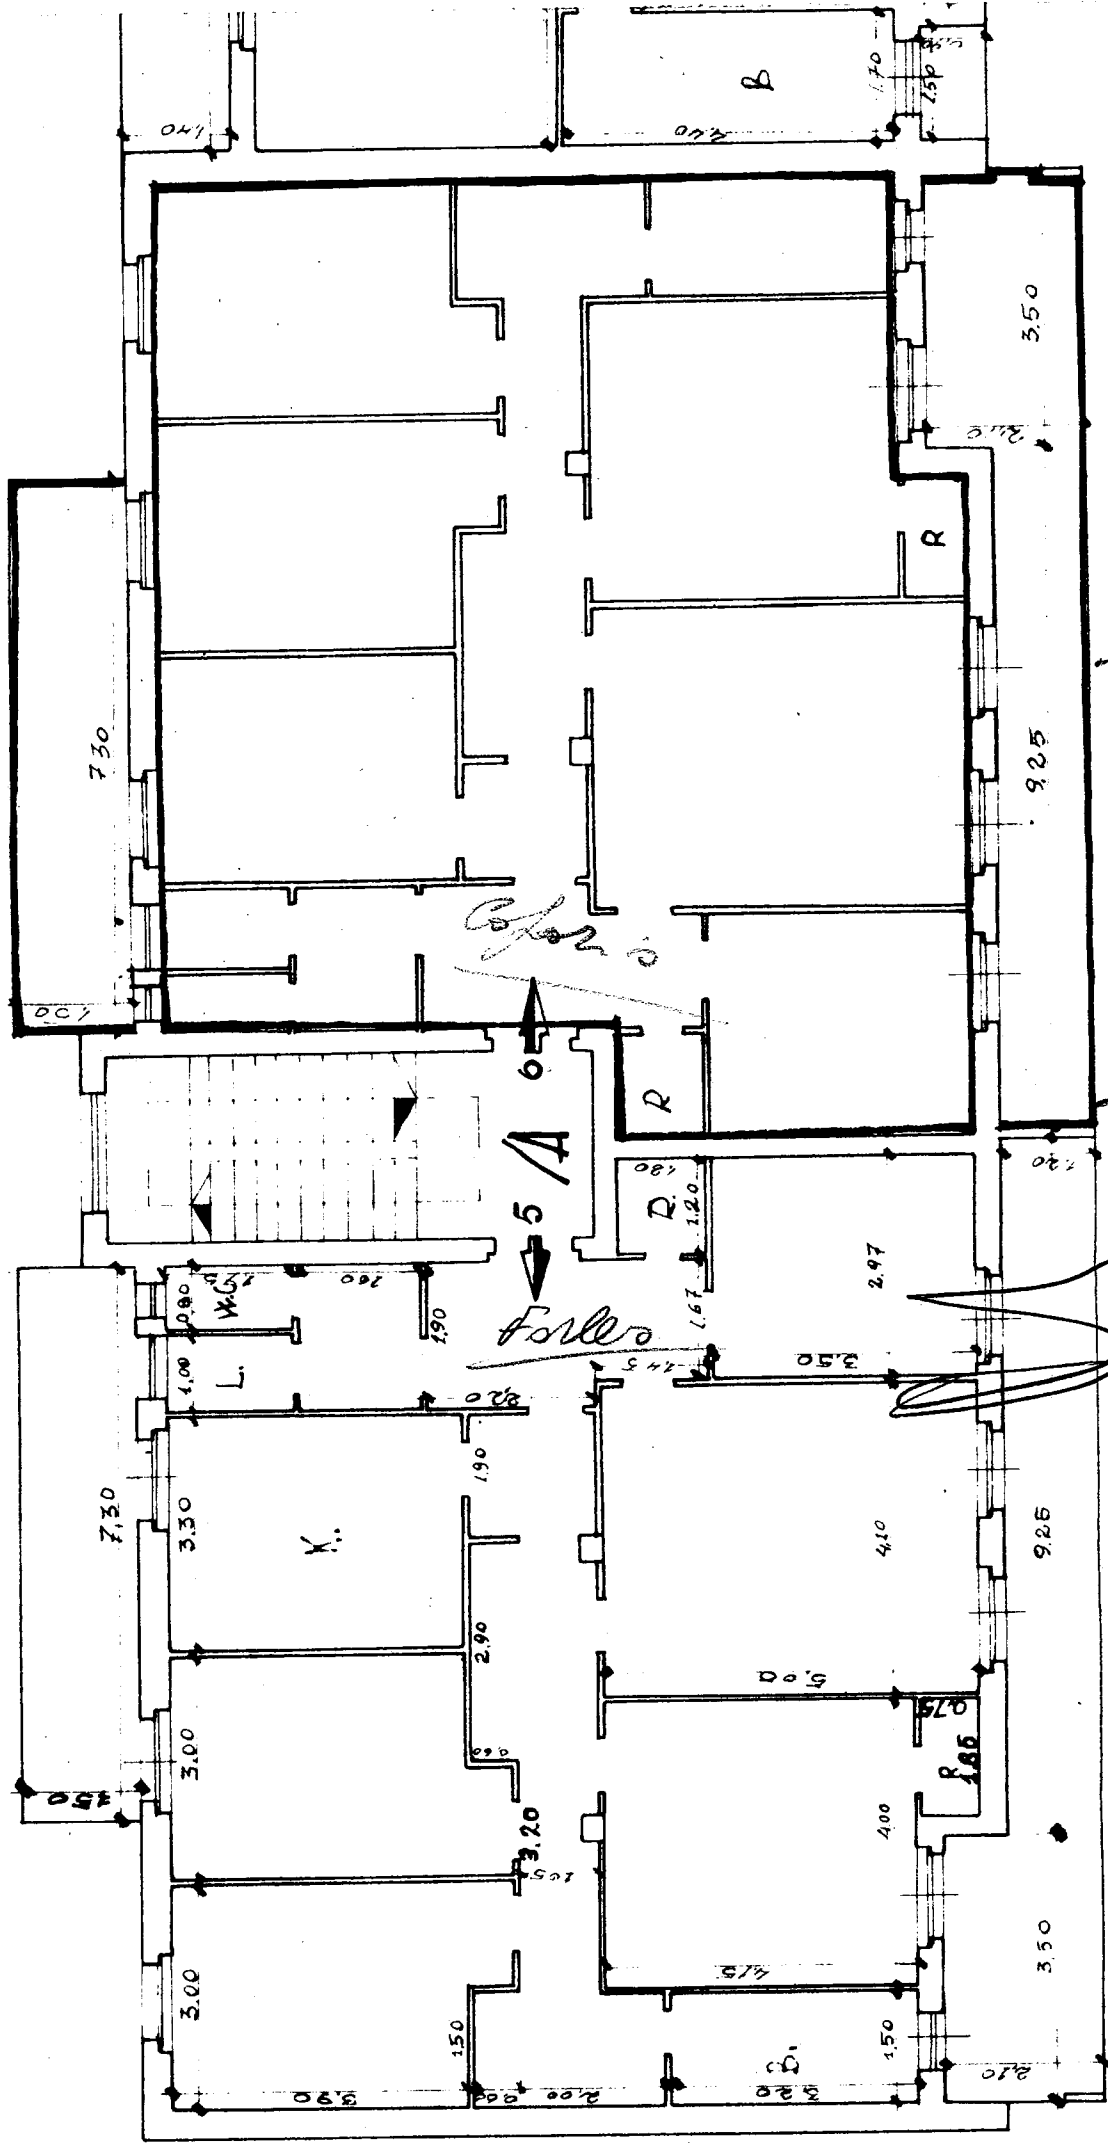

Oct 1: 100

Four hours


48.50

18
COMUNE di BRINDISI
Provincia di BRINDISI
Cantiere N° 16706
fabbricato Unico a Riscatto

PIANO TERRA

/cala 1:100

ALLEGATO B

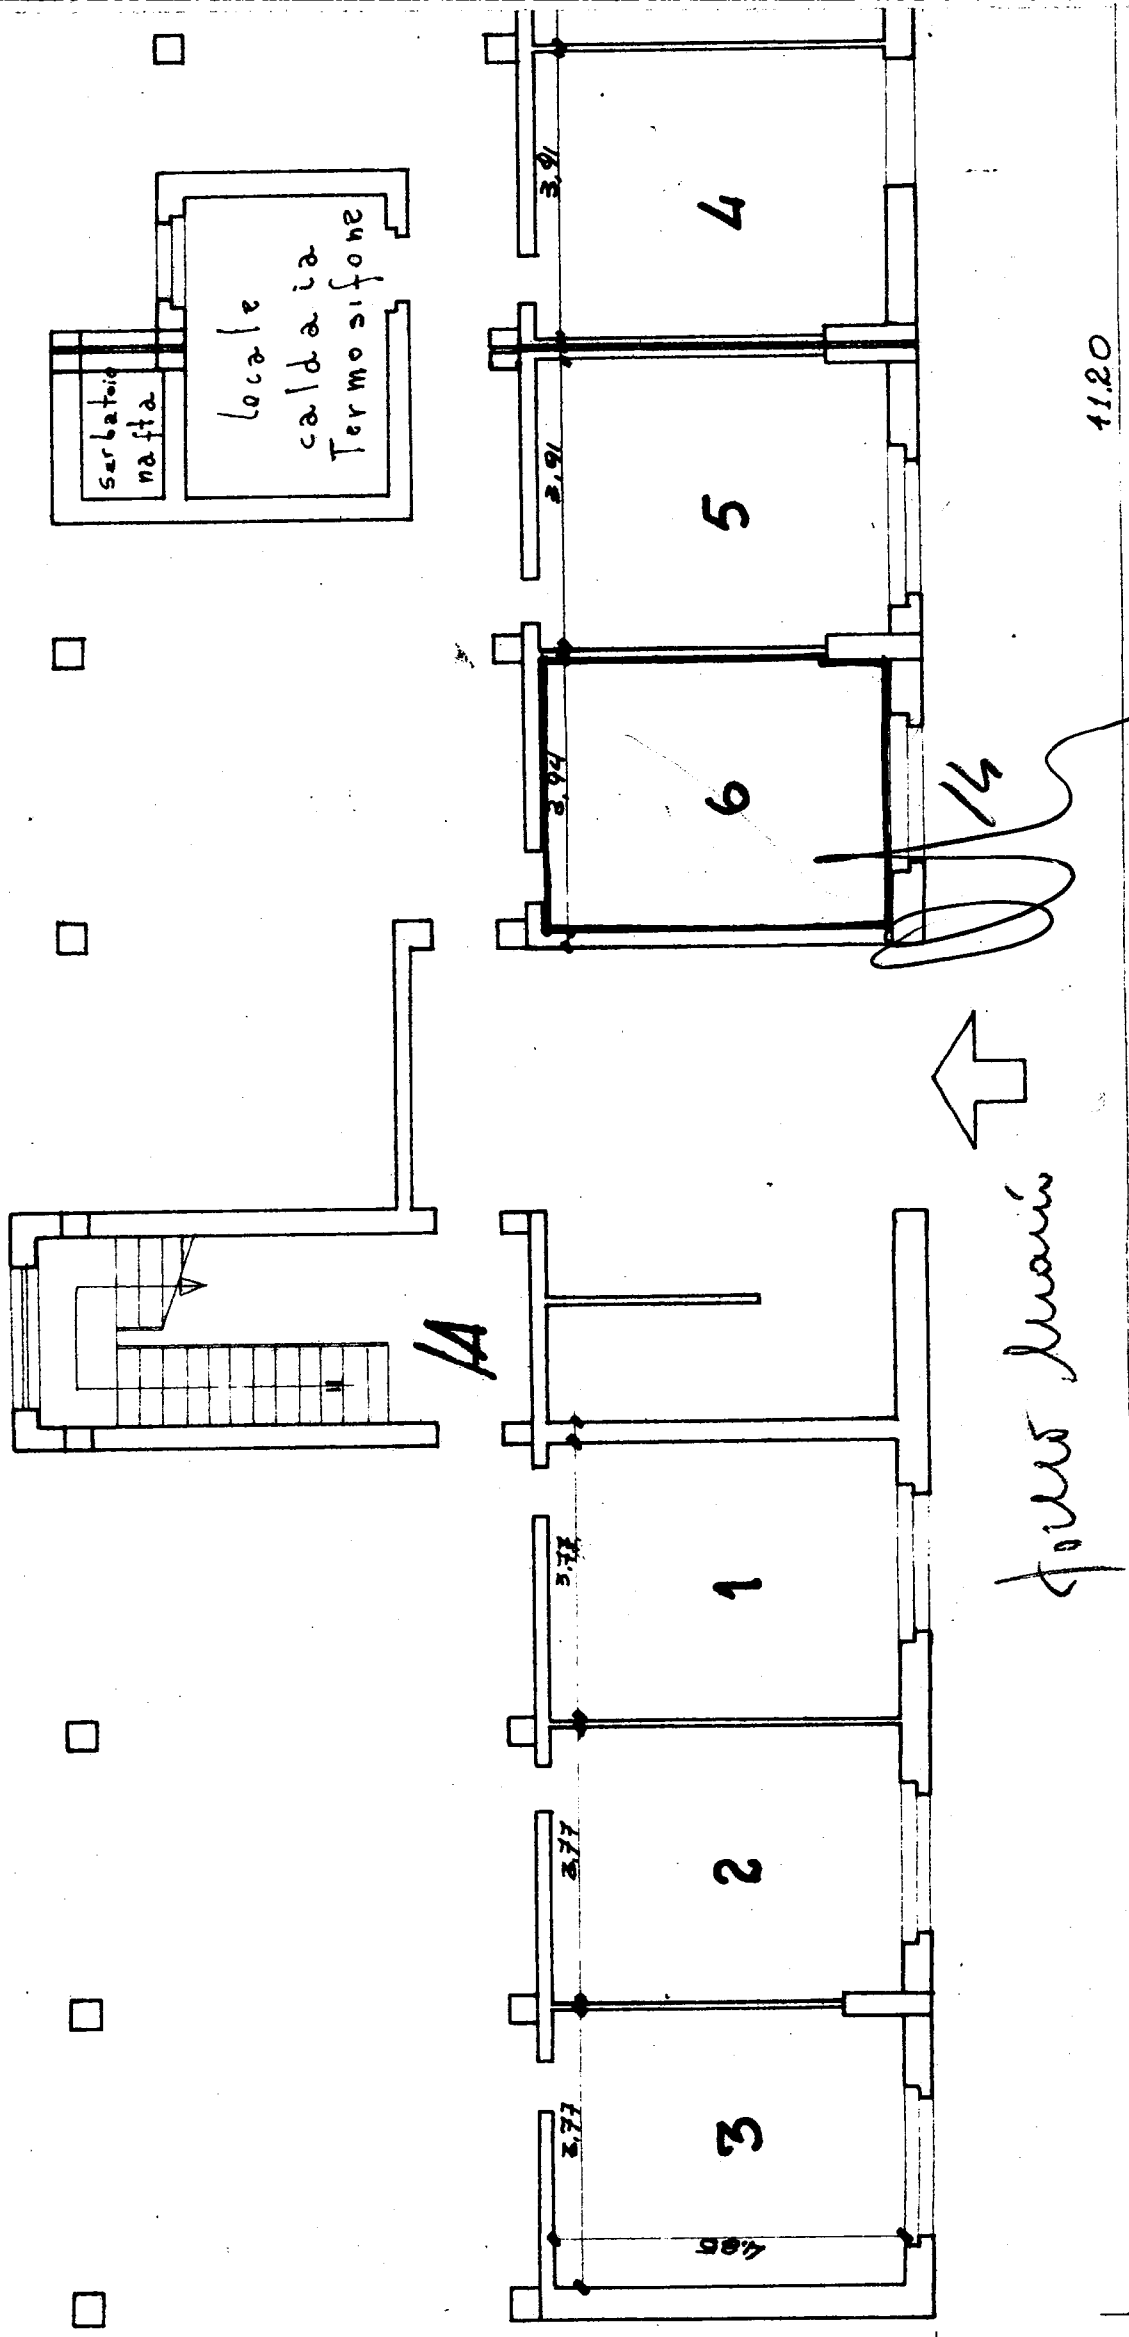

GESTIONE INA-CASA

(Coop. EPOCA)

FABBRICATO Unico del CANTIERE 16706 COMUNE Brindisi

PROVINCIA Brindisi

Località Commenda Via Carnaro

N°. civico

DATI CATASTALI: Vecchio Catasto: sez. N°. part.lla

Nuovo Catasto Foglio 5

N°. part.lla 101/b-102/b-978

Estremi dell'acquisizione dell'area: Atto del Notaio


Repertorio N°. Registrato a il al N°. del volume N°.
Trascritto a al N°. del Registro gen. e al N°. del Registro particolare.

Riferimenti alla planimetria generale del complesso

DISCATTO



ALLEGATO C

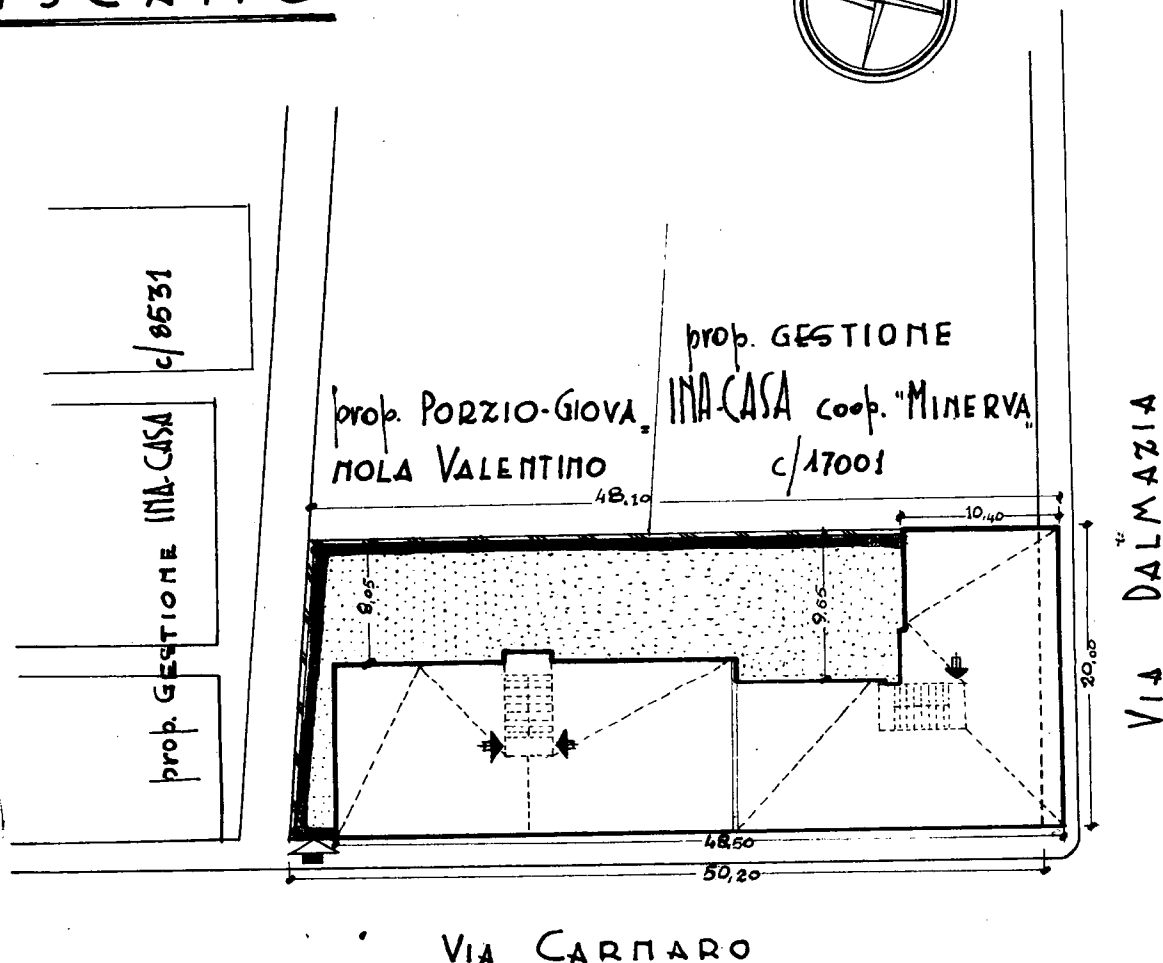

VIA CARNARO

VIA DALMAZIA

[Handwritten signature]

Data della compilazione Giugno 1961

Scala 1: 500

NOTE:

L'area in argomento fa parte dell'area acquistata a pagamento di mq. 983
~~gratuitamente~~

Area effettivamente occupata dalla Gestione INA-CASA mq. 983

Area occupata da seduta a per mq.