
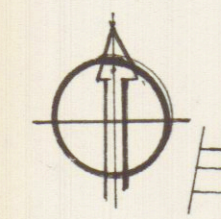


PLANIMETRIA FABBRICATO **I.N.C.I.S.**

AL RIONE "PIETÀ", BRINDISI \_\_\_\_\_

APPARTAMENTO ALLA VIA TARANTO  
CIV. 6 INT. 4  
CANTINA N° 4

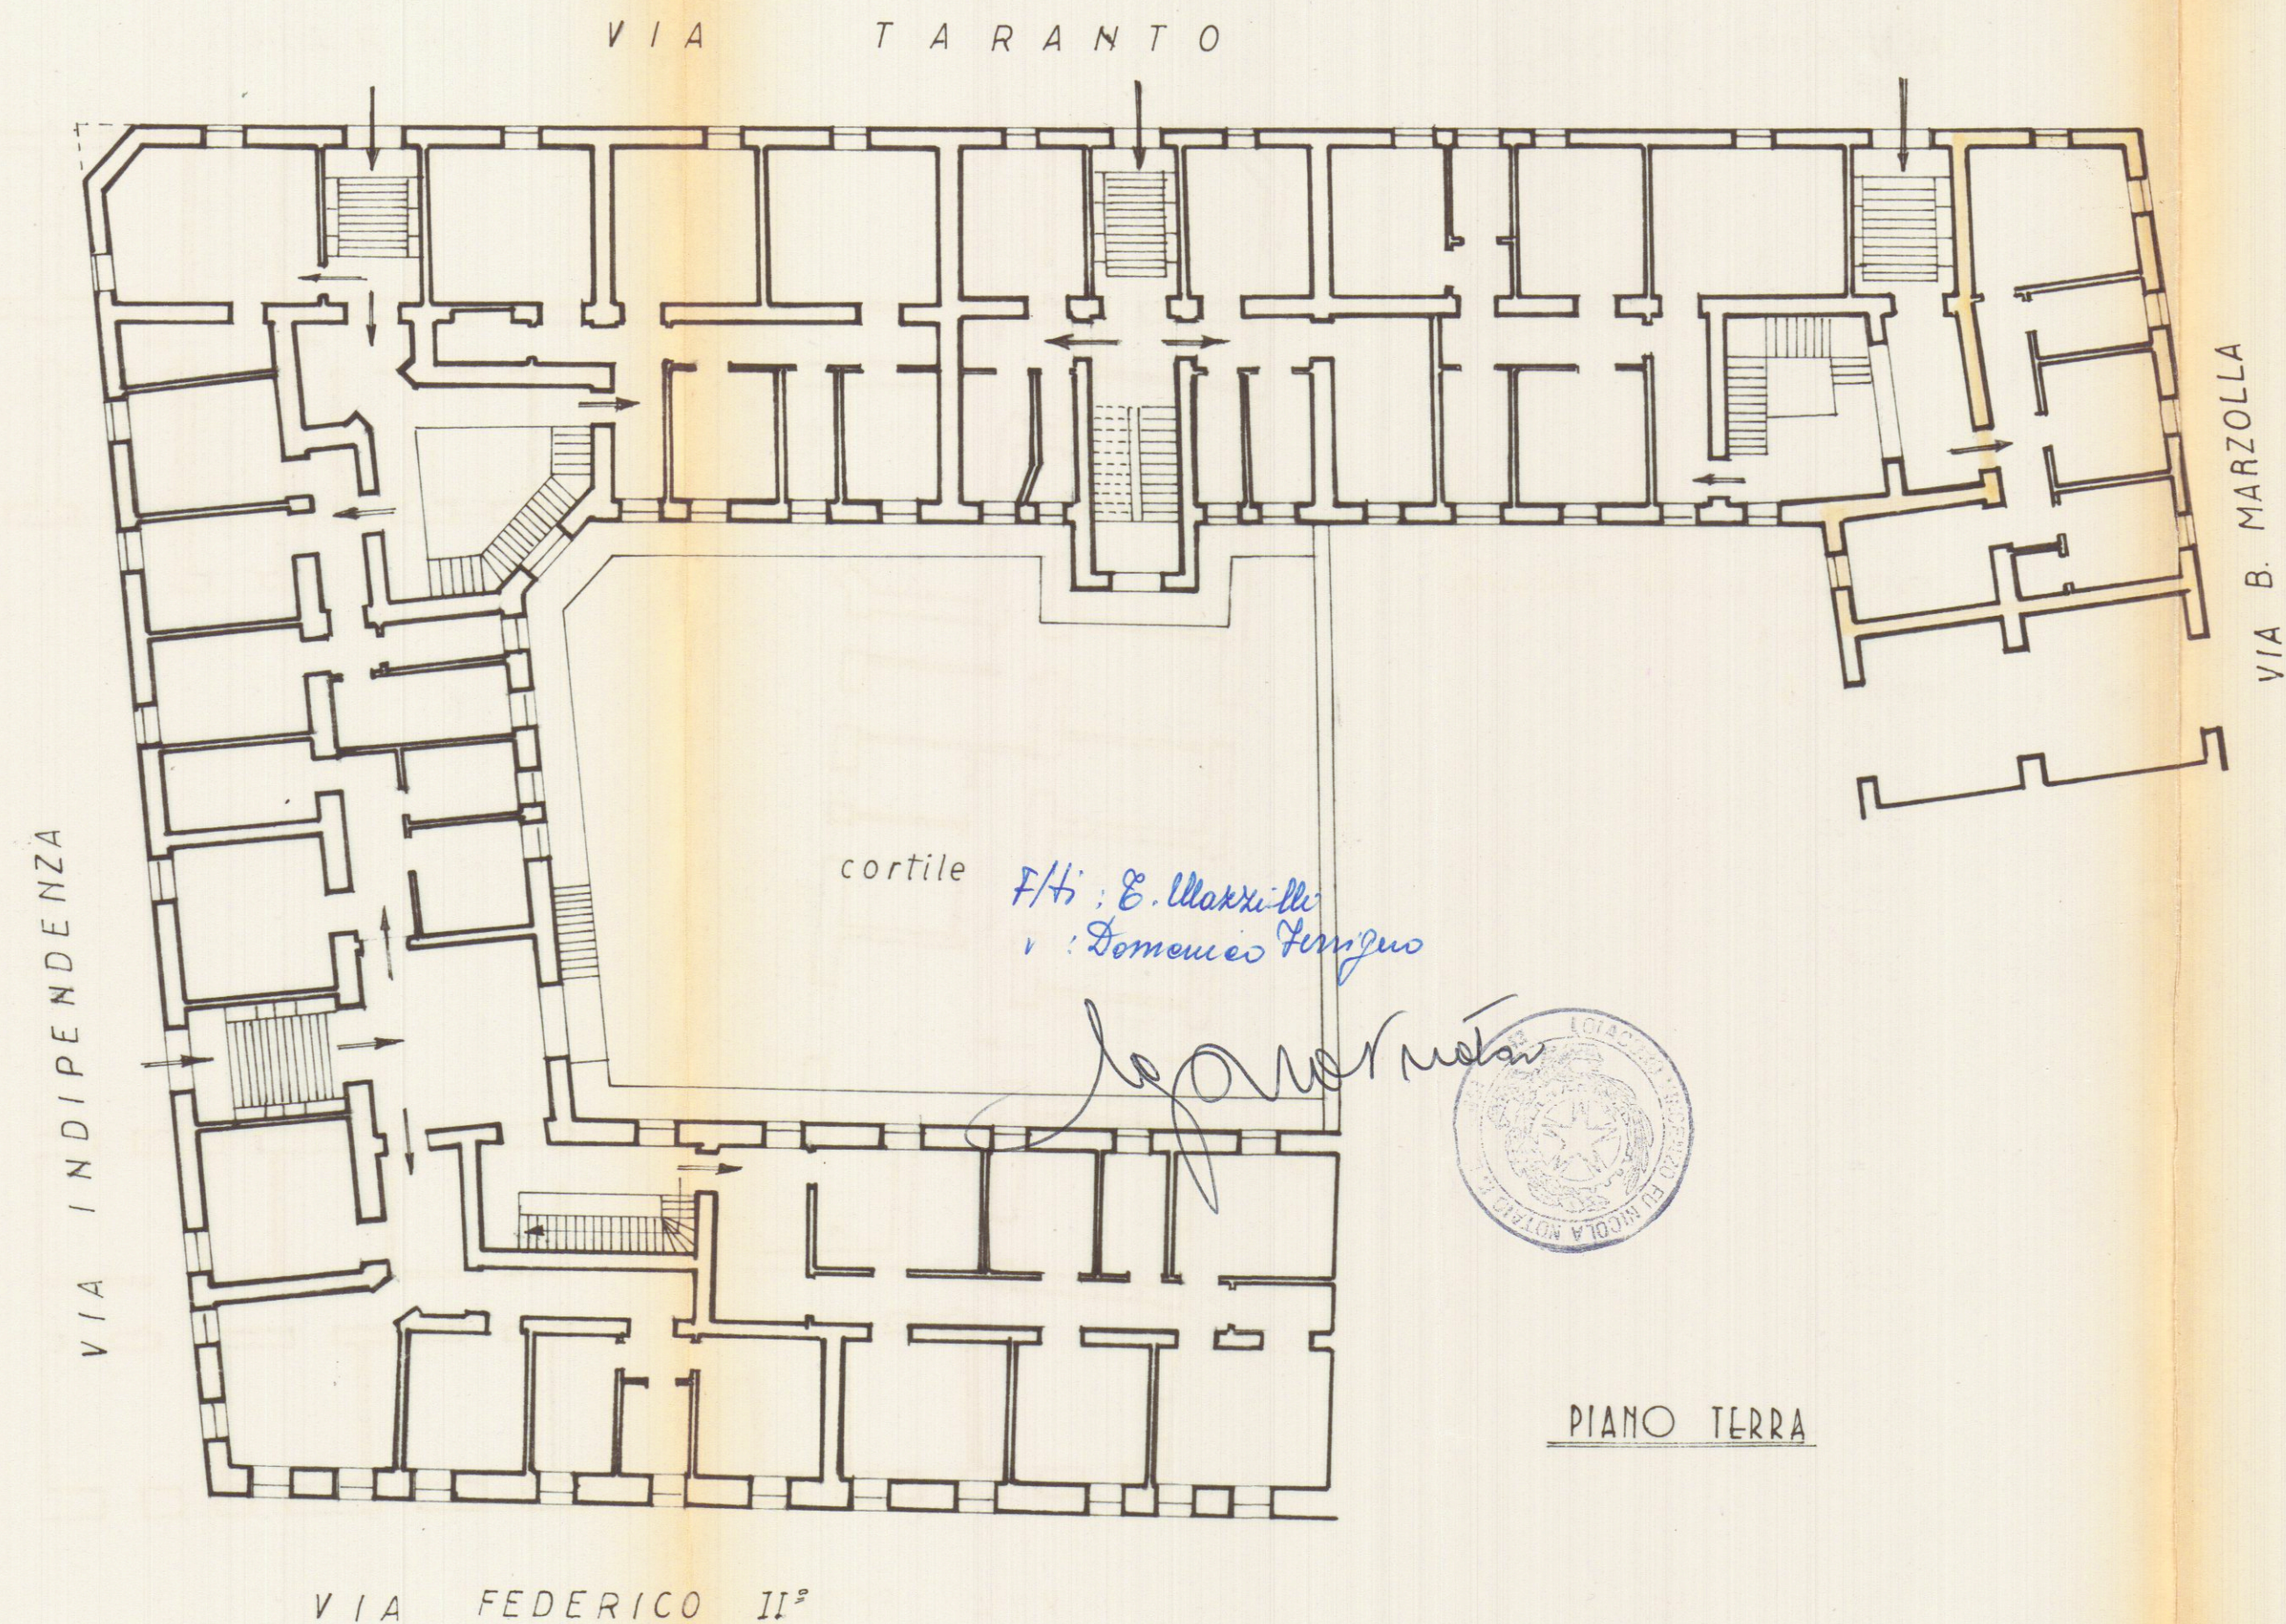

1:200

Allegato "A"  
N° 22928/2792

