


COMUNE di Ostuni
Provincia di Brindisi
CANTIERE N. 6265
Fabbricato Unico
Località
Via Pisanelli Scale A-B-C

PIANO ATTICO

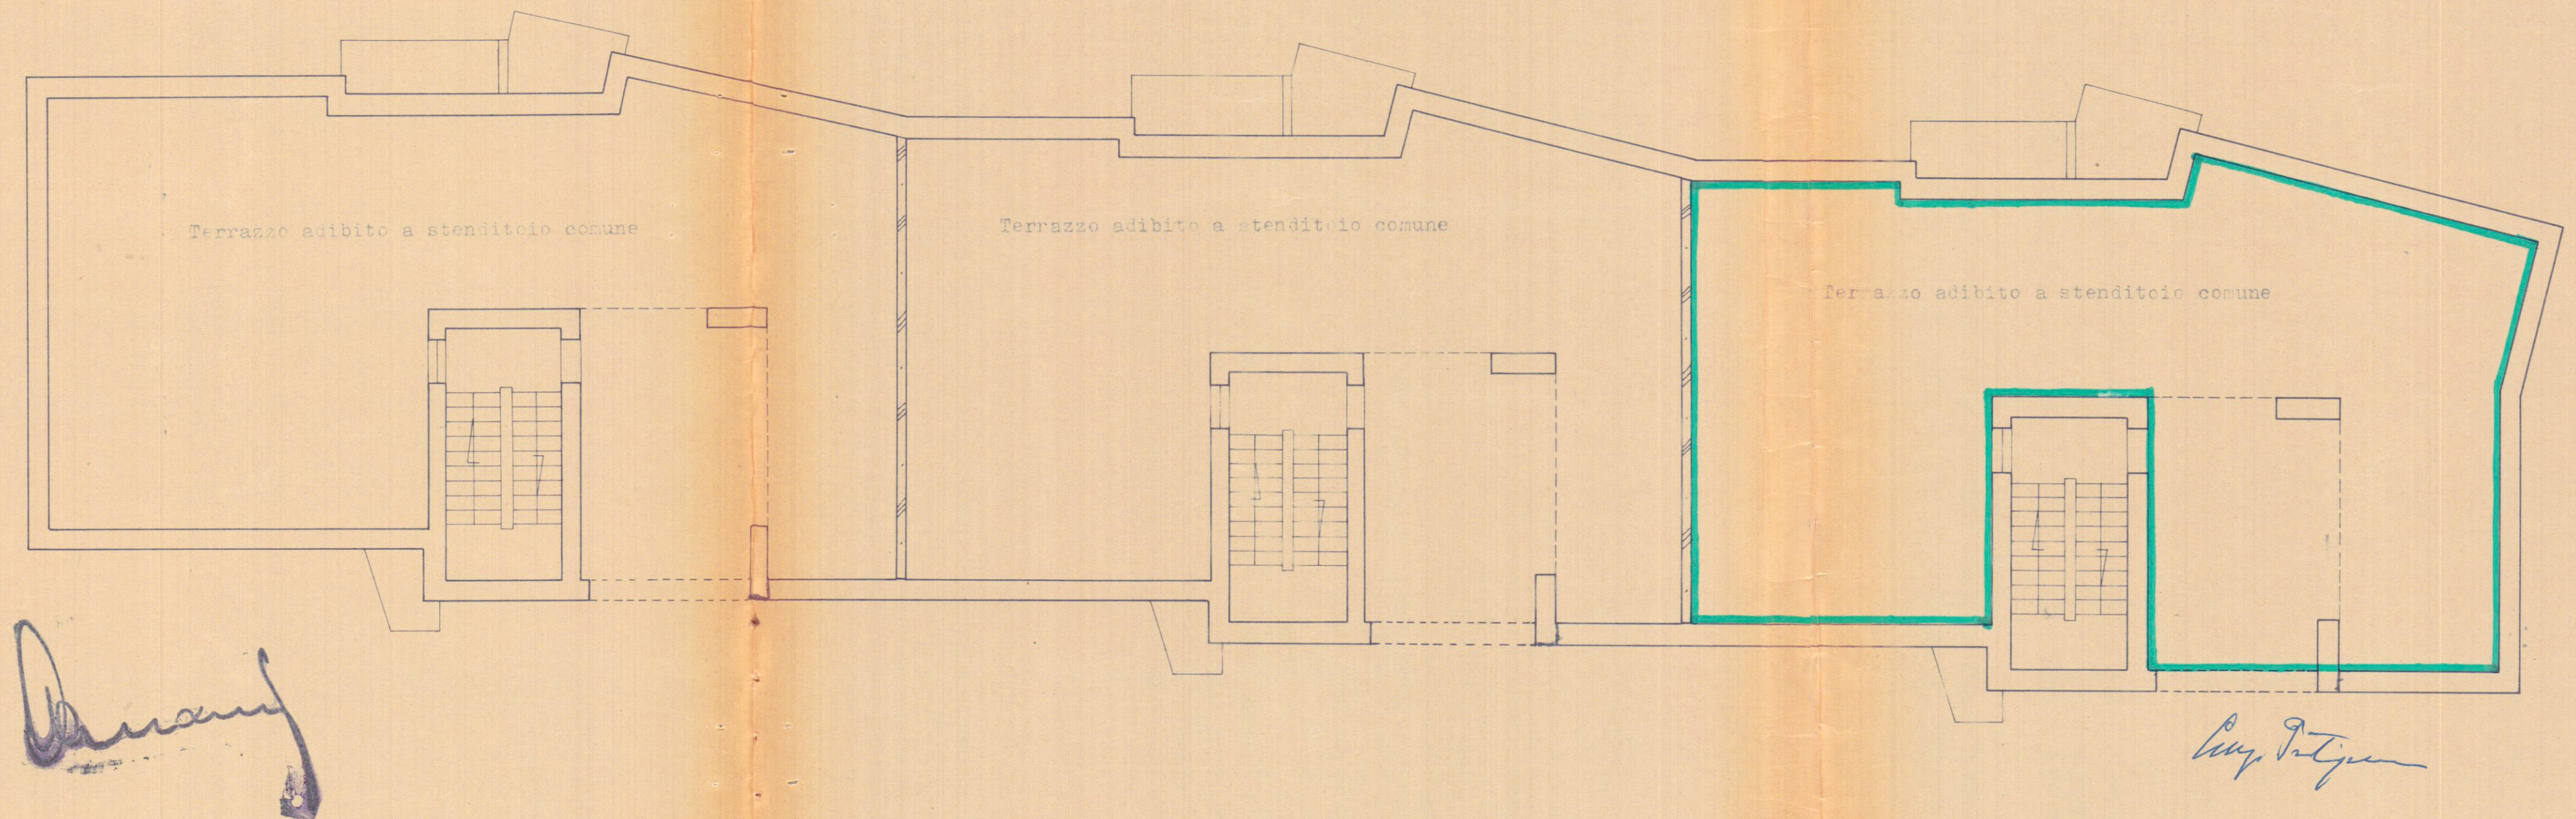

Data della compilazione: Febbraio 1958

Scala 1:100