

GESTIONE INA-CASA

(Coop. IIVUCA)

FABBRICATO *Unico* del CANTIERE *16706*

COMUNE *Brindisi*

PROVINCIA *Brindisi*

Località *Commenda* Via *Carnaro*

N.° civico

DATI CATASTALI: Vecchio Catasto: sez. N.° part.lla

Nuovo Catasto Foglio *5*

N.° part.lla *101/b-102/b-978*

Estremi dell'acquisizione dell'area: Atto del Notaio


del

Repertorio N.° Registrato a il al N.° del volume N.°


Trascritto a al N.° del Registro gen. e al N.° del Registro particolare

Riferimenti alla planimetria generale del complesso

DISCATTO

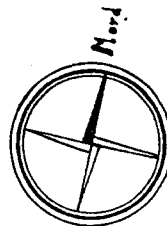

ALLEGATO C

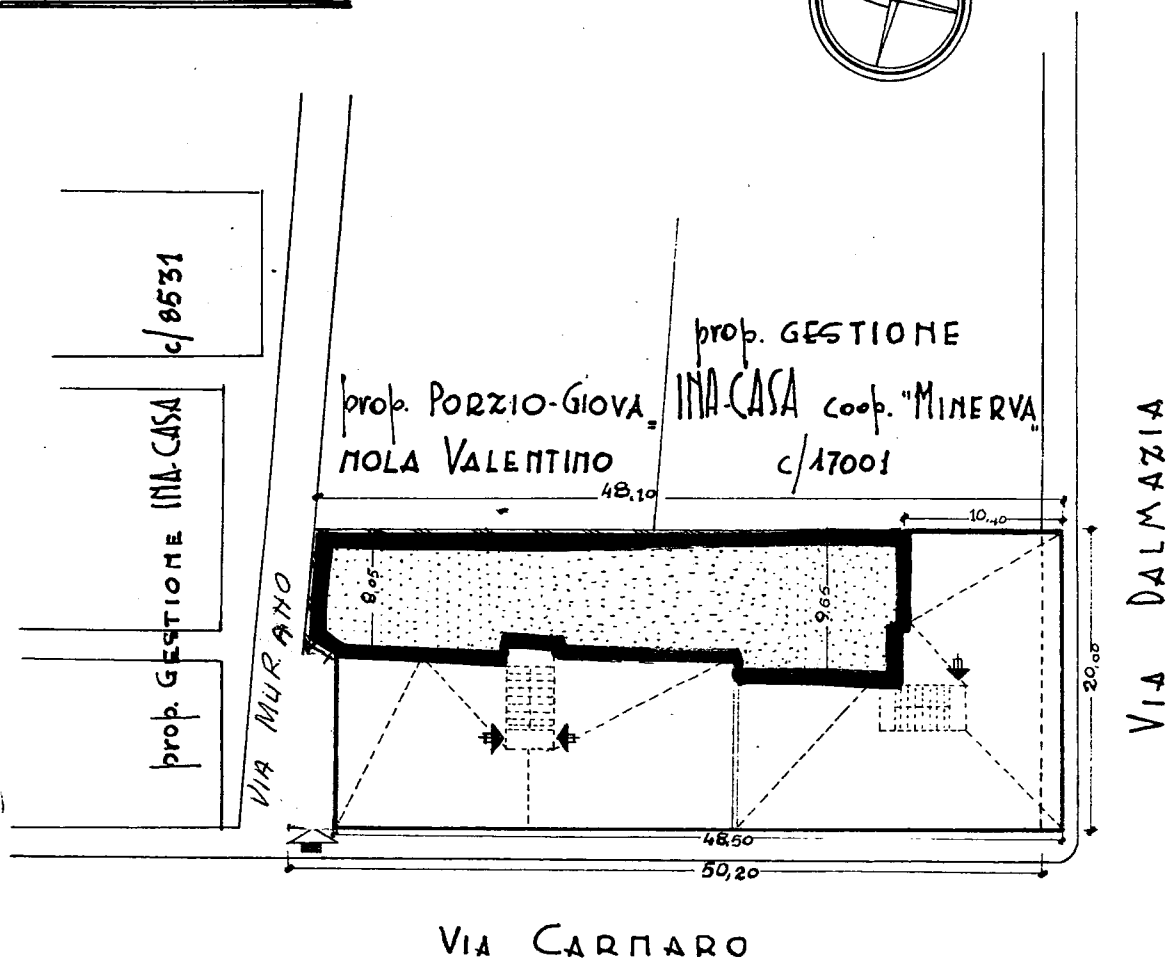

COMUNE di BRINDISI
Provincia di BRINDISI
Cantiere N° 16706
Fabbricato Unico a Riscatto

PIANO TERRA


ALLEGATO B

AREA CONDOMINIALE

Scala 1:100

Coop. Mimerda

VIA D'ALMIDA

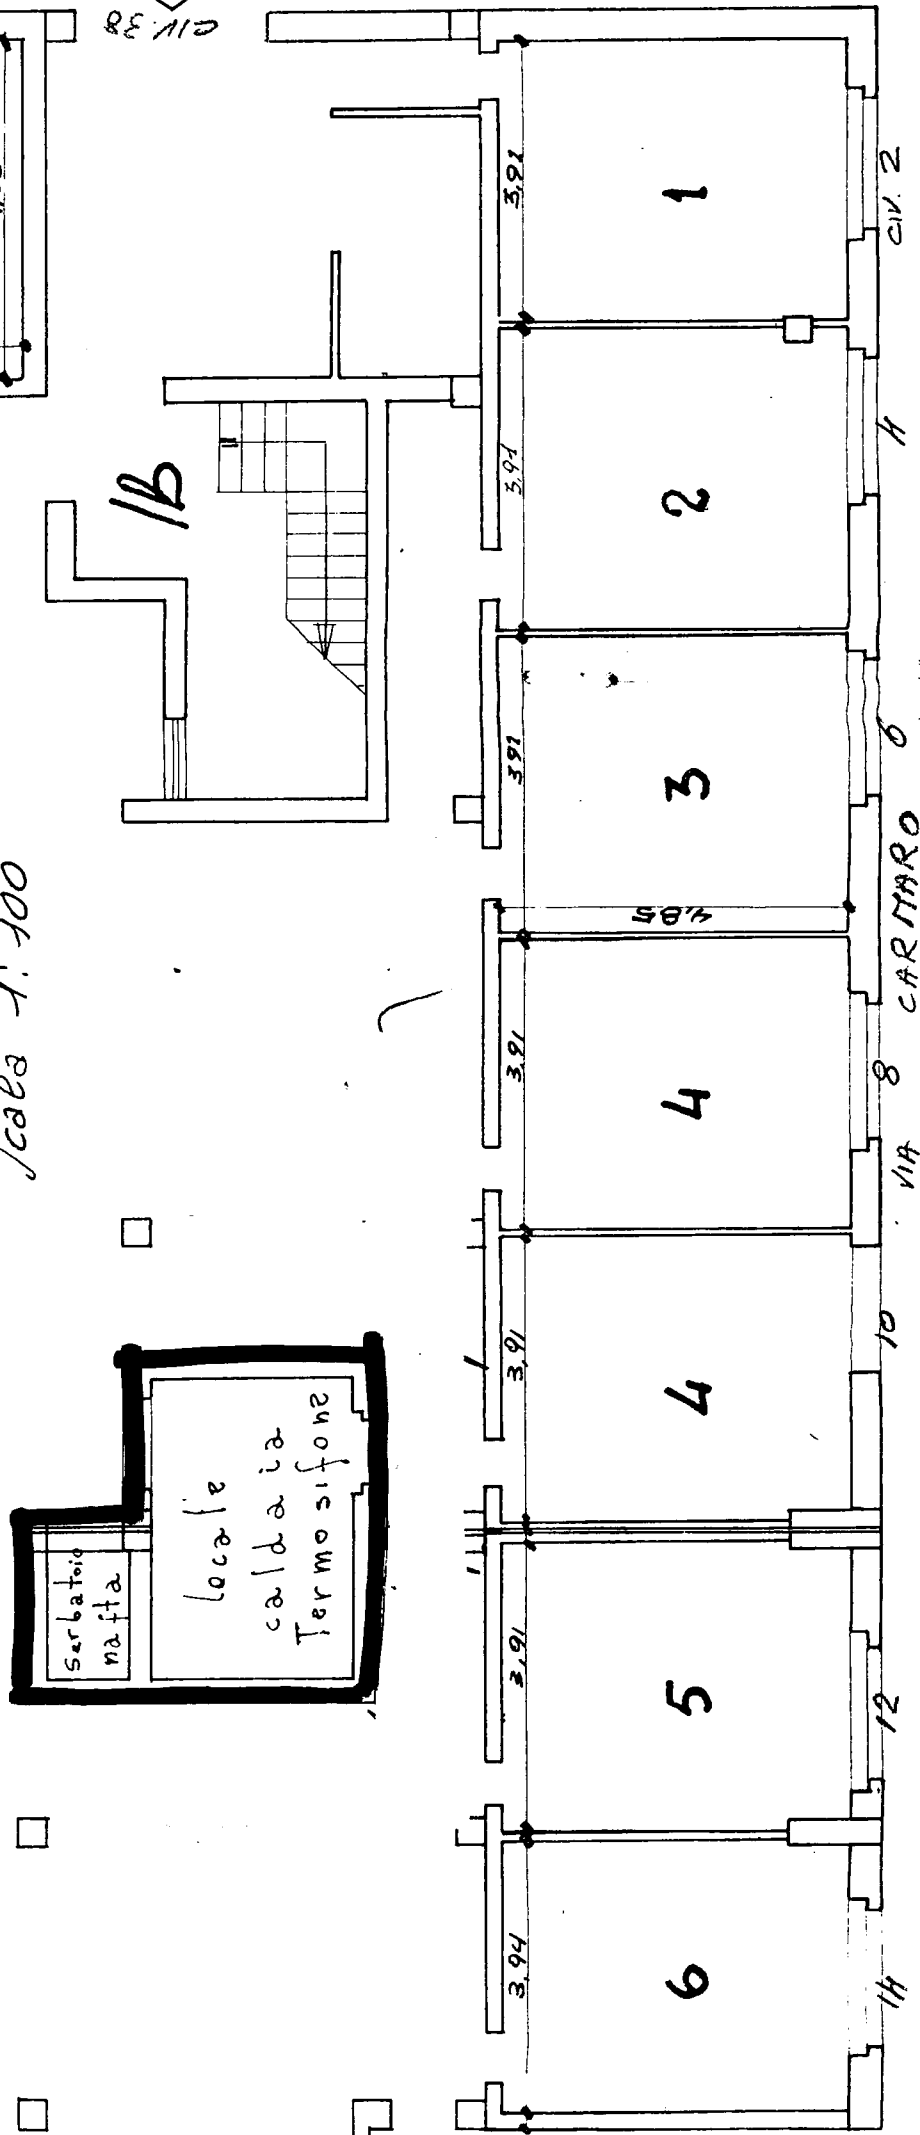

B (int. 5)
B (int. 6)

Sup. virt. mq. 136.11
" " 136.36

ALLEGATO A
RISCATTO

COMUNE DI BRINDISI
PROVINCIA DI BRINDISI
CONTIERE N° 16706
FABBR. UNICO A RISCATTO

AREA CONDOMINIALE

PIANO TERZO
Scala 1:100

Coop. MINERVA

VIA DAL MA 21/10/00

