

Sup. virt. mp. 76,53

Int. 1-
Int. 2-
neciv. /B

Sup. virt.



IL COORDINATORE
Servizio Risanamento - Patrimonio
(Geom. Vito Savino)


ALLEGATO

Cont 11251 /B **PIANTA PIANO RIA**

Stessa Ditta

neciv. /B Prov. BRINDISI


VIA PEUCEZIA

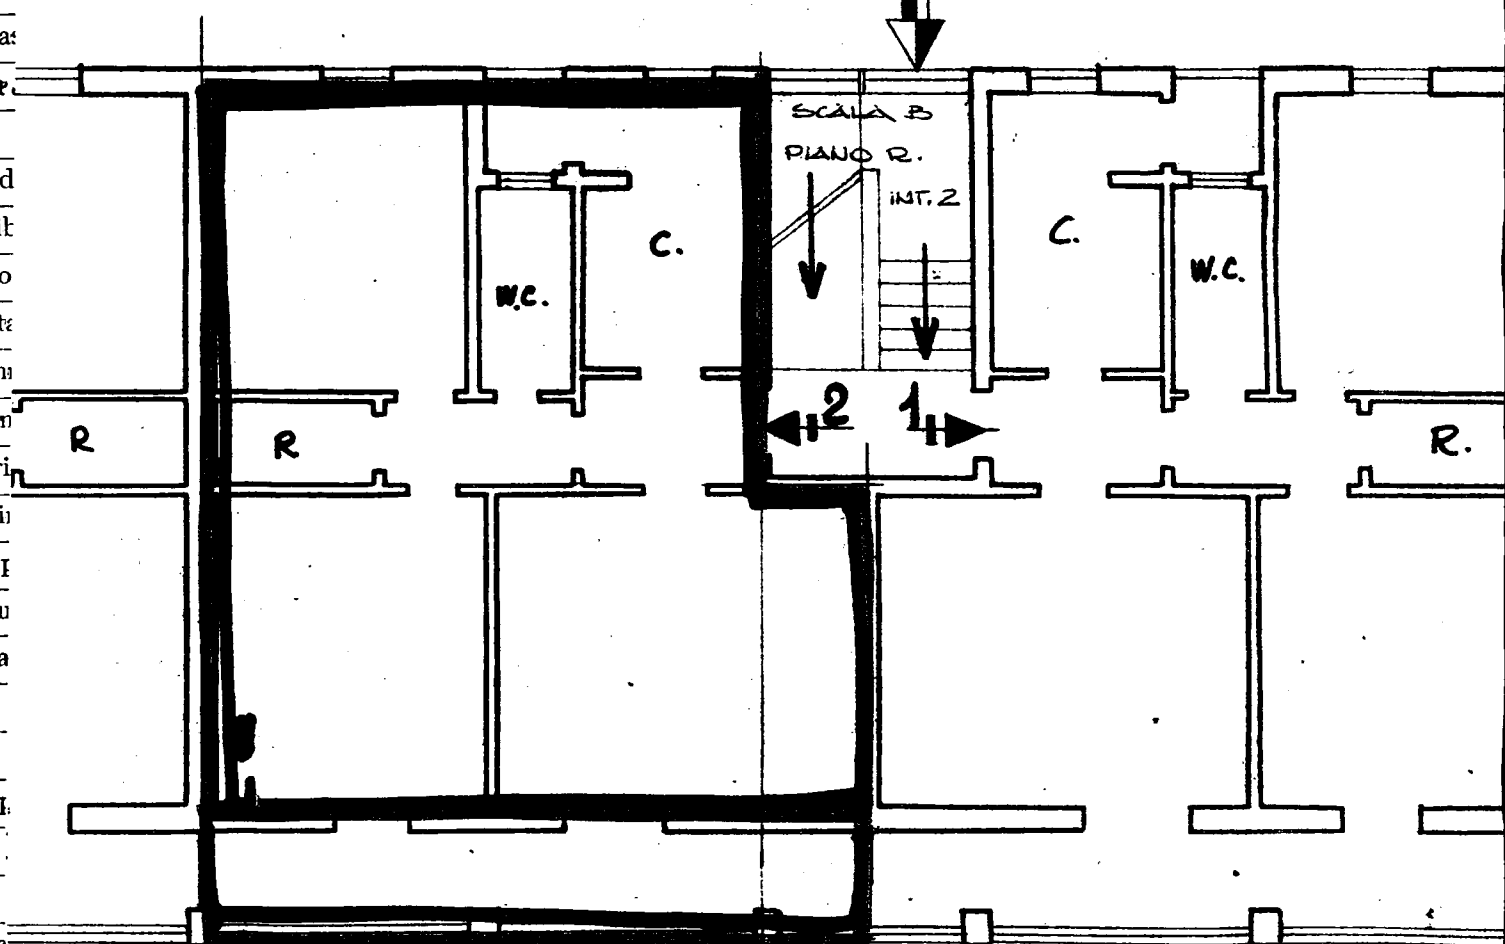


NORD

Elaborato Silvana

Viale Liguria

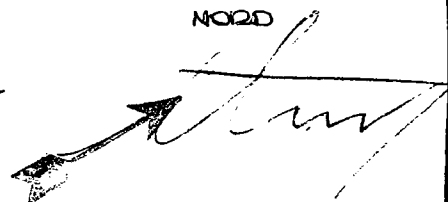

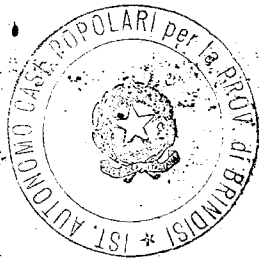

IL COORDINATORE
Servizio Risanamento - Patrimonio
(Geom. Vito Savino)

Vito Savino

IL CO.
(Dott. Ing. ... LINGO)

6
[Signature]

NOZZ




PIANTA TERRAZZA

Stessa Ditta
Cant. 11951 /B
Prov. BRINDISI
neciv. /B

ALLEGATO C

VIA PEUCEZIA

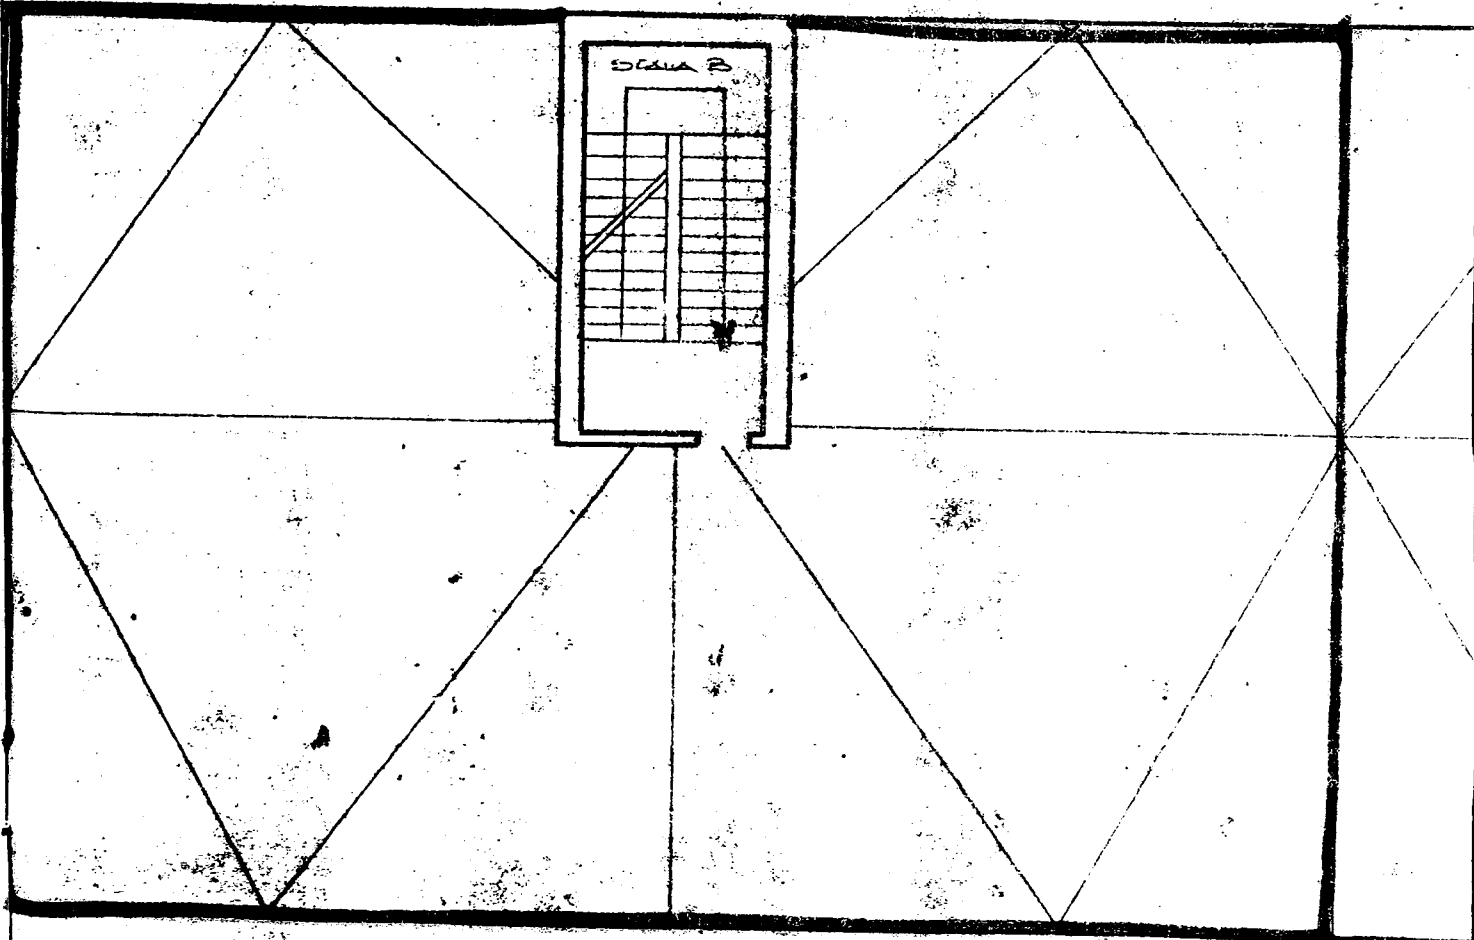


Viale Liguria

Viale Liguria

[Signature]

no civ. / A

2-
3-
4-
5-
6-
7-
8-

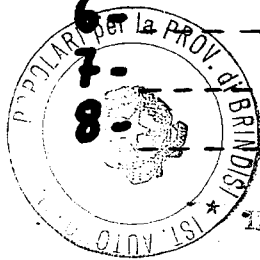

IL COORDINATORE
Servizio Risanamento - Patrimonio
(Geom. Vito Savino)

[Signature]

IL COORDINATORE GENERALE
(Dott. Ing. Antonio LONGO)


ALLEGATO B

Stessa Ditta

Cant. 11251/B **PIANTA SCAN**
Prov. BRINDISI

1C VIA PEUCEZIA

no civ. / B

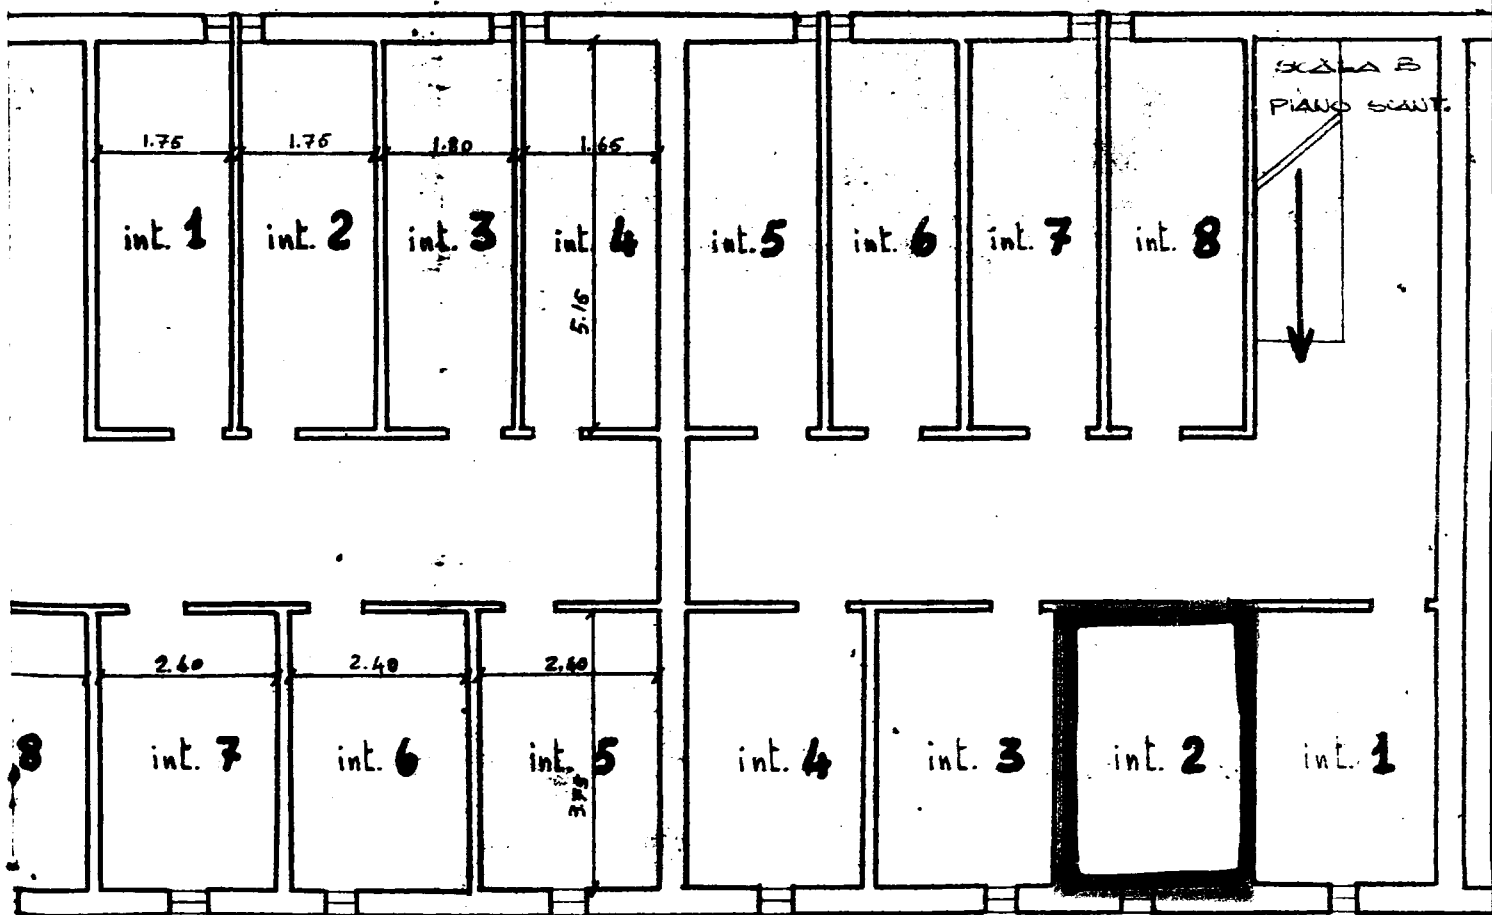

NORD

no Filomena



[Signature] Viale Ligure