
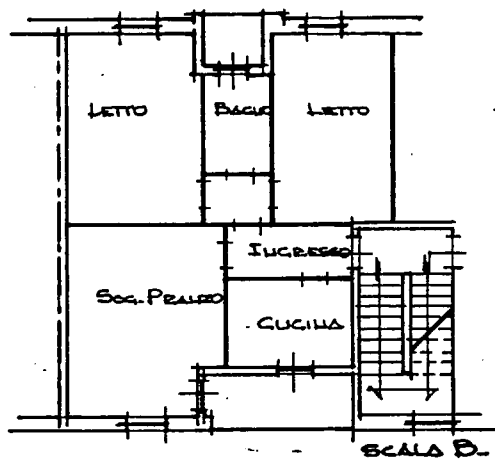



38000F

COMUNE DI BRINDISI
PLANIMETRIA DELL'IMMOBILE SITO IN BRINDISI
ALLA VIA PACE BRINDISINA, 3, PIANO PRIMO.

ALLEGATO "A" - rep.n° 296.412/12.485=

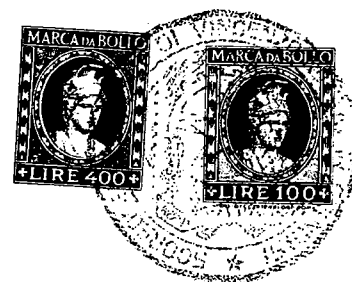

VIA PACE BRINDISINA

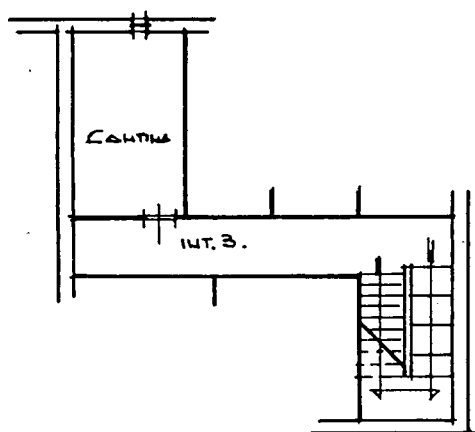


Manfredo Antonio

IL TECNICO

Manfredo Antonio

PIANTA PIANO PRIMO Cant 4250/c
Prov. Brindisi

ALLEGATO A

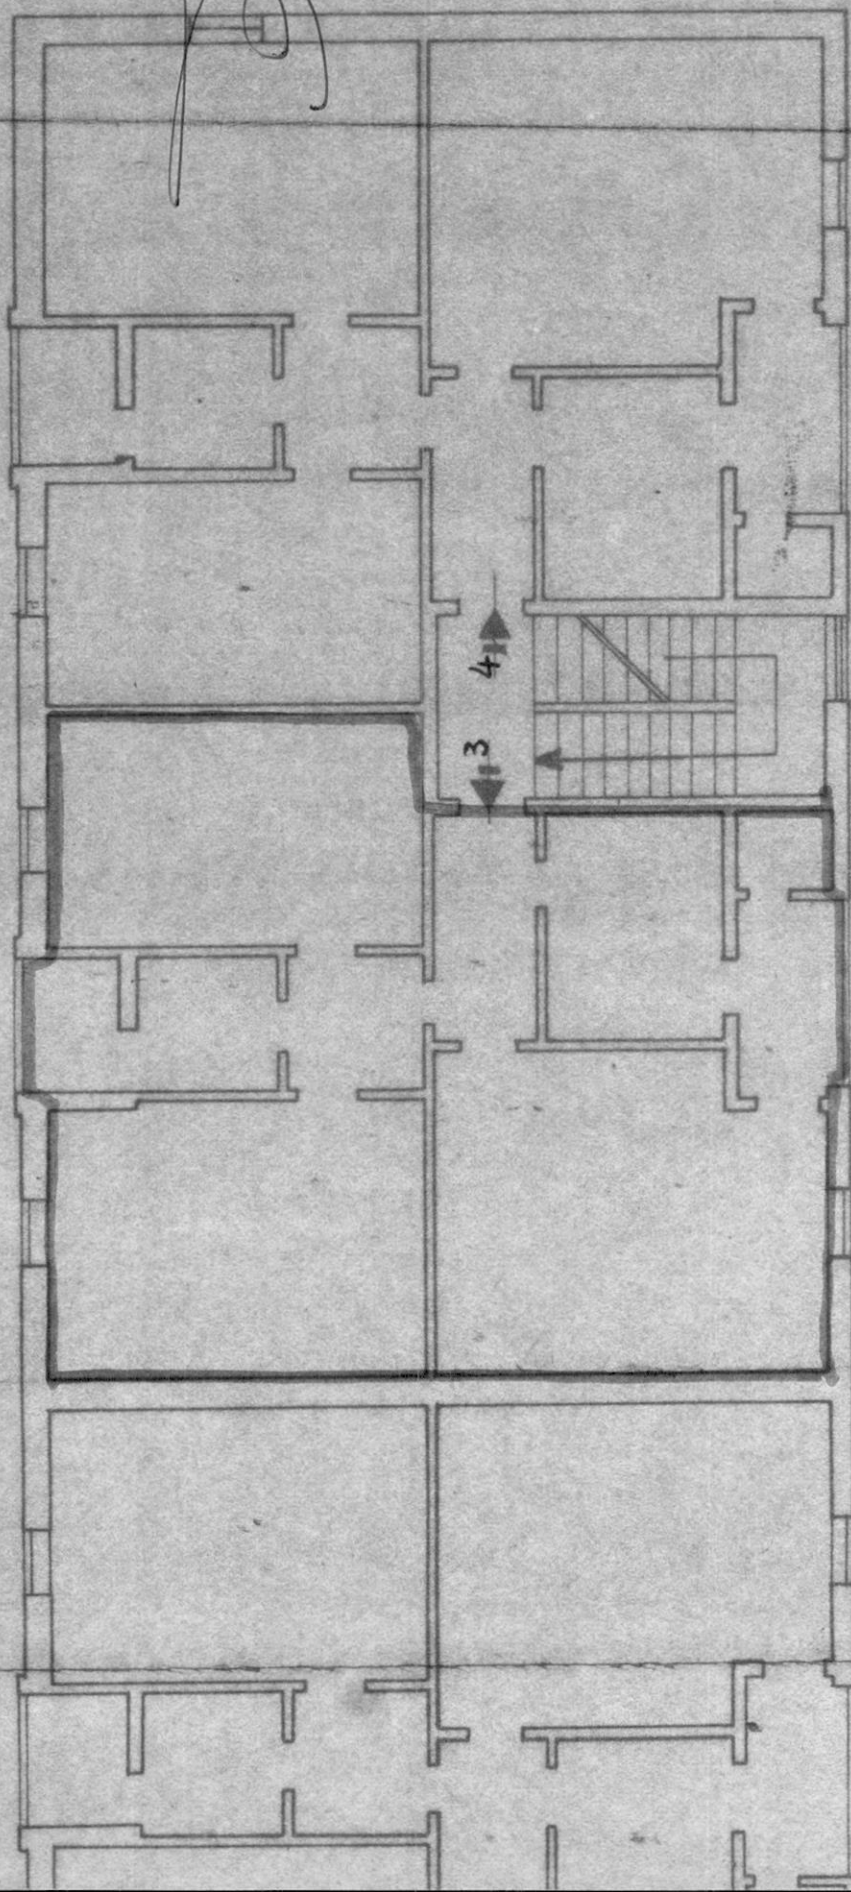

Stella's Drawing

MECIV. /B

6-

6-

6-

X


Cant. 11250/c

Prov. Brindisi

PIANTA SCANTINATO

BRINDISI
50

ALLEGATO B

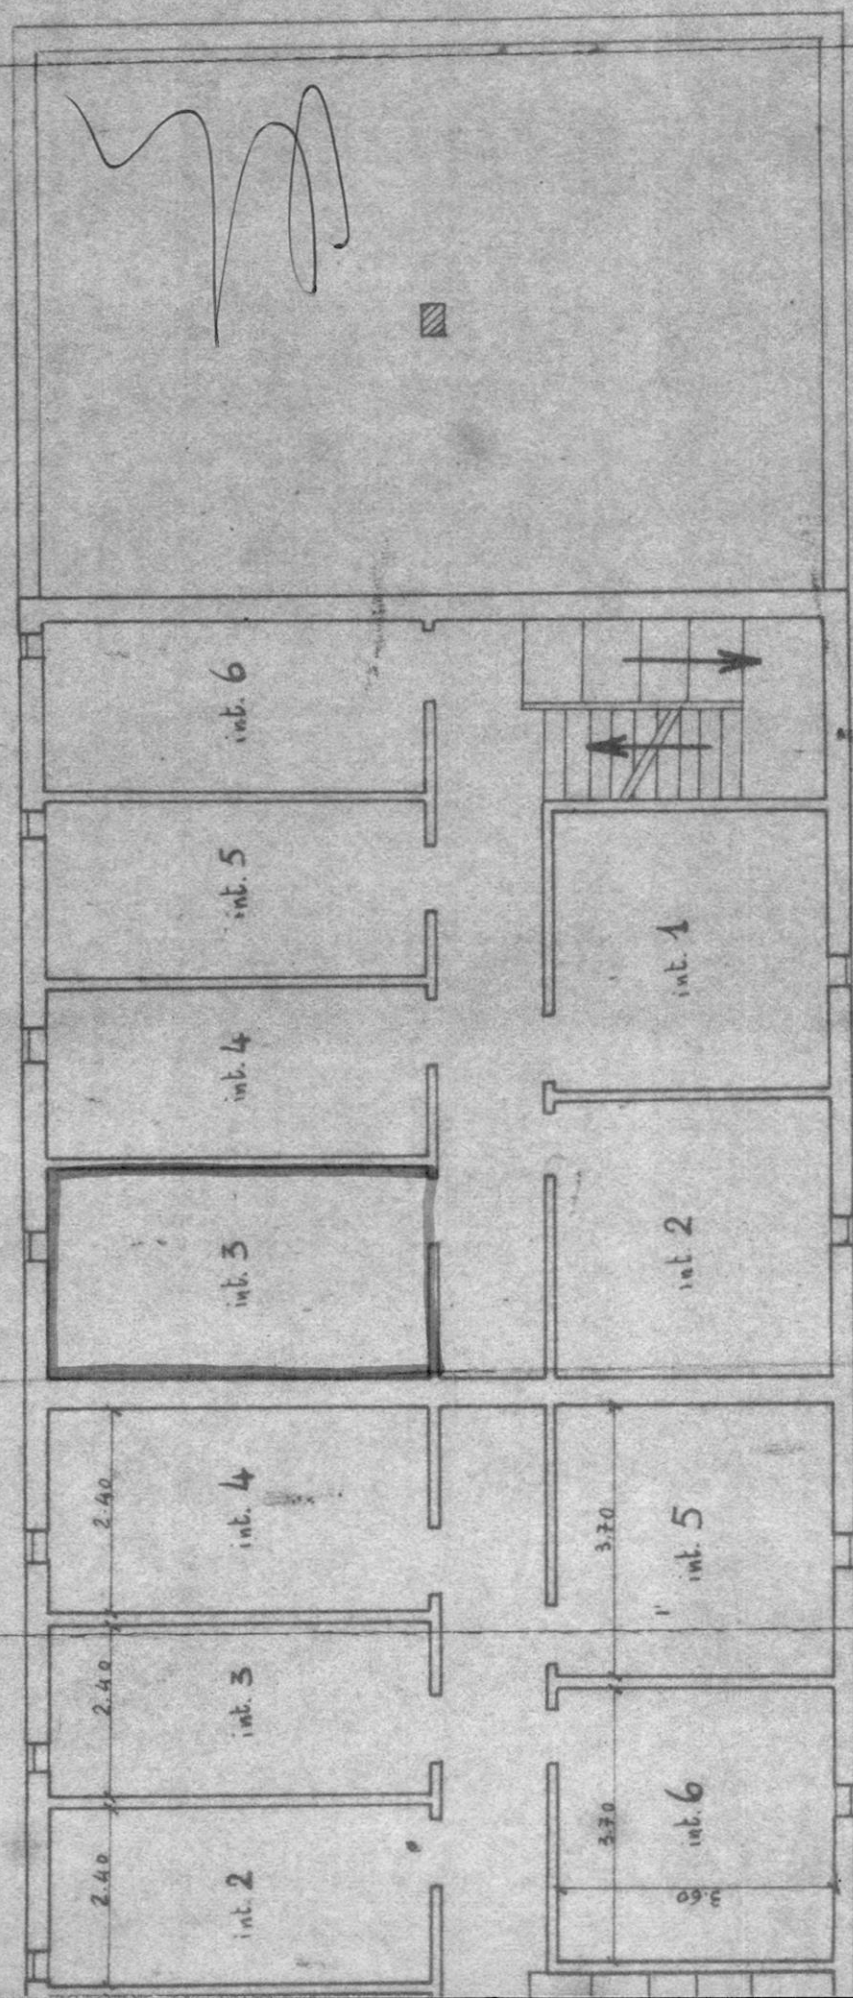


Luca B. Scantini


X

PIANTA TERRAZZA

Cant 11250/c ALLEGATO C
Prov. Brindisi

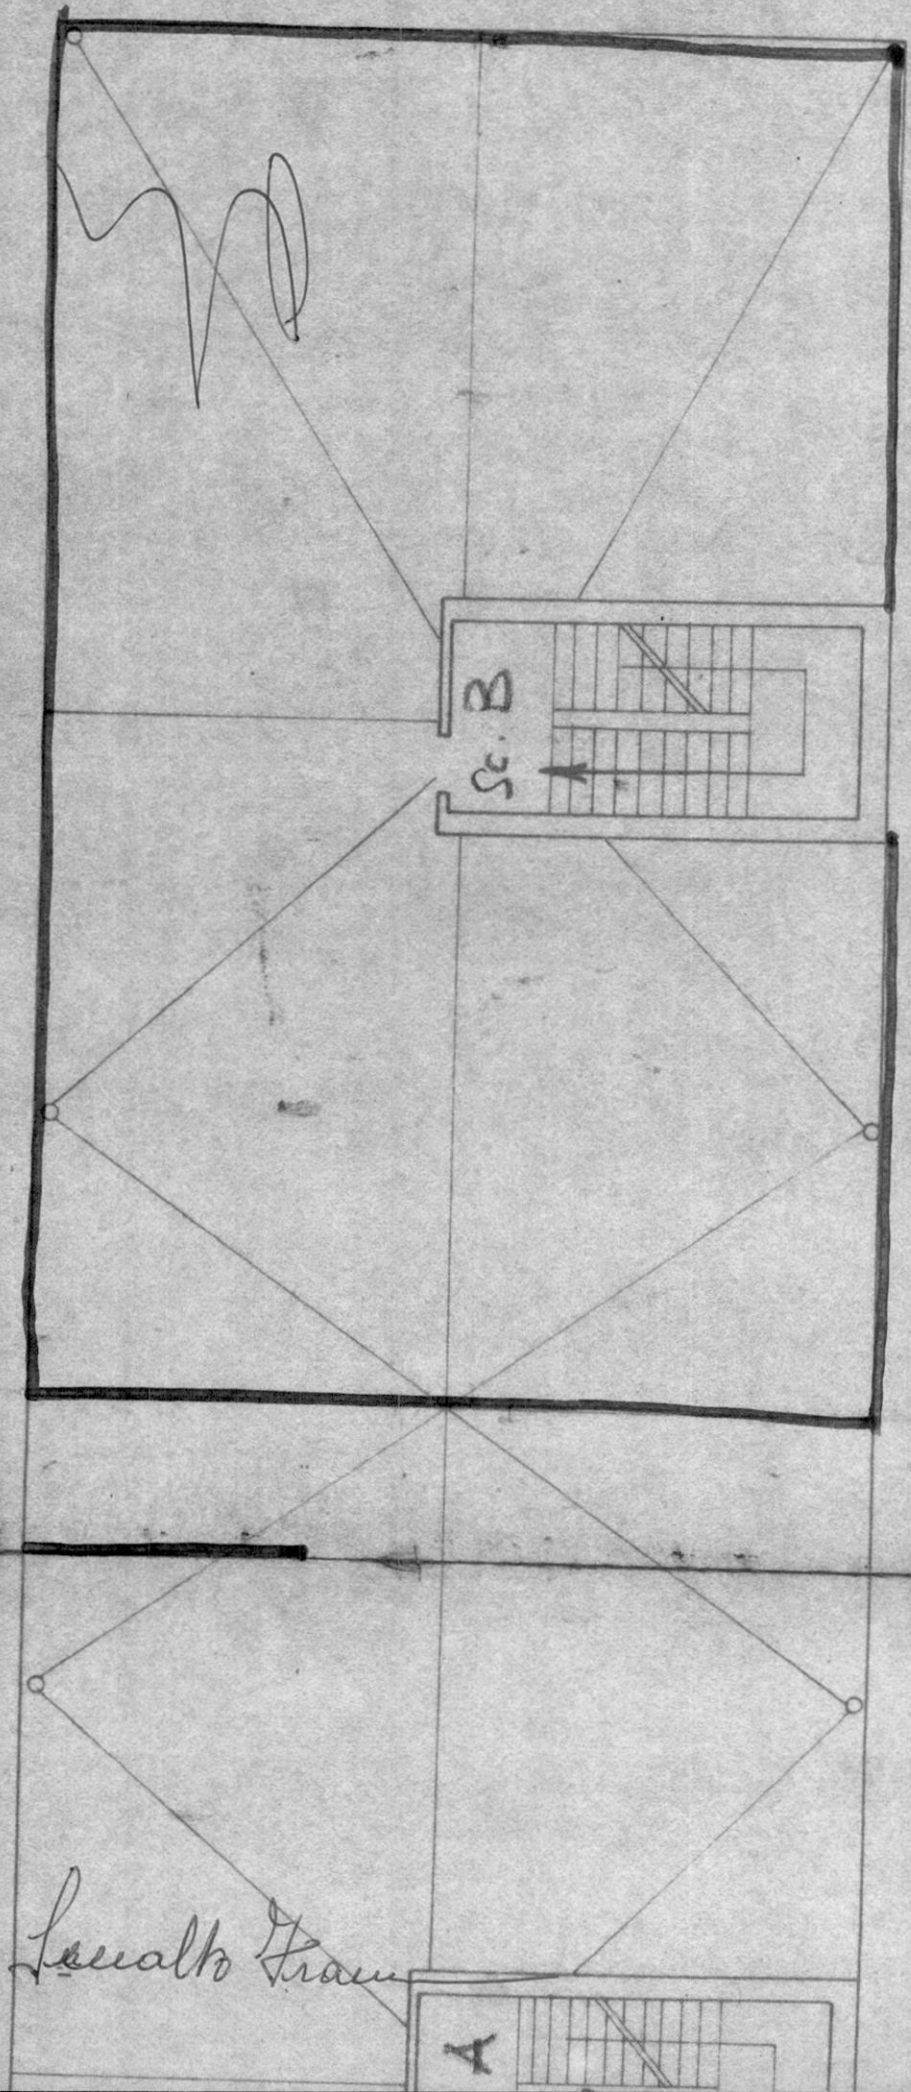

Luca G. G. G.

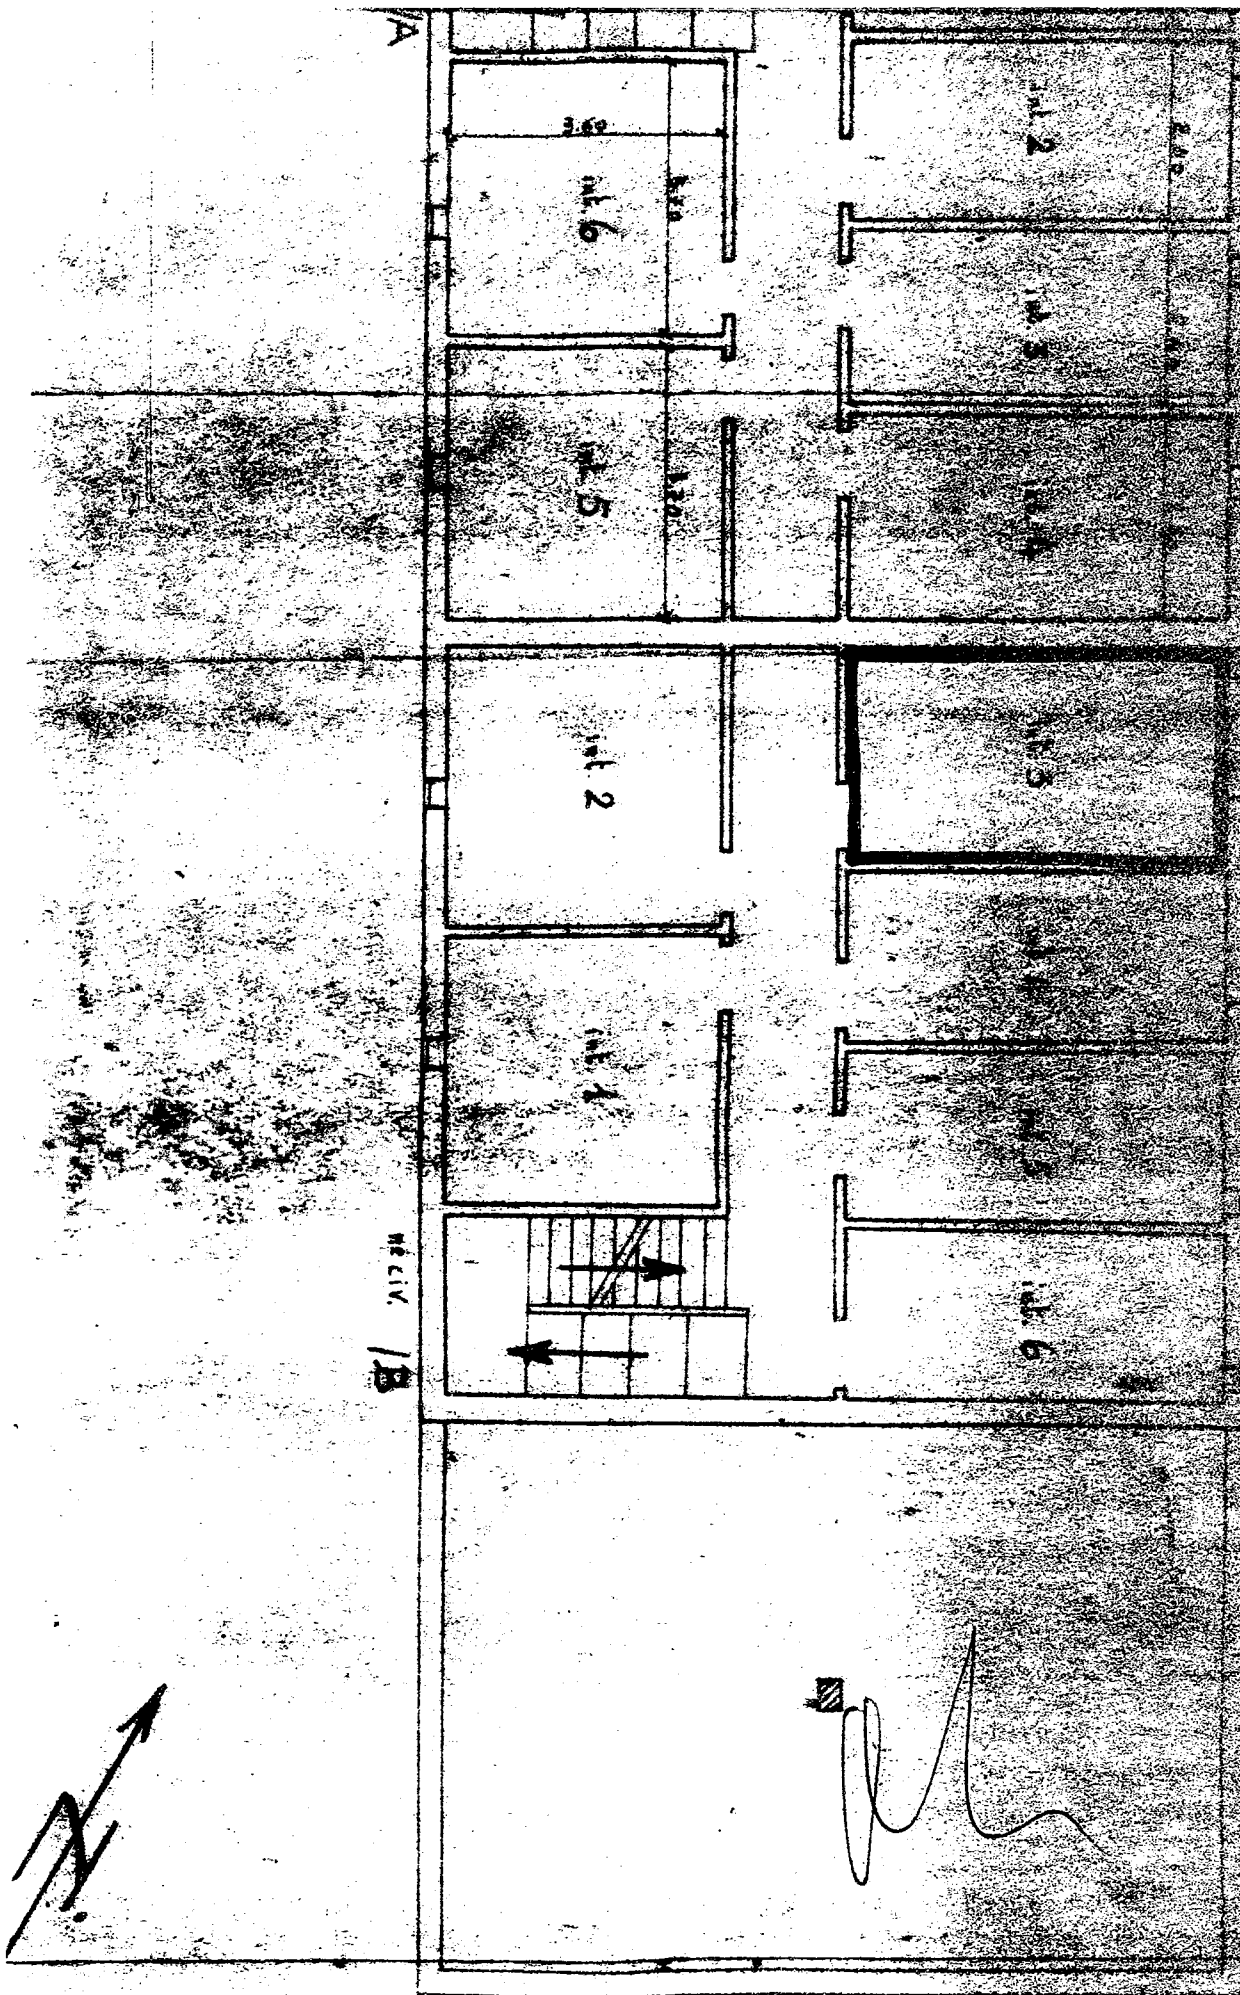

Lucas Francis

Comune di BRINDISI
Provincia di BRINDISI


CANTIERE N° 11250

Fabbricato Unico: Palazzina Tipo /A- /B- /C


Località - Commenda Ovest

Via Pace Brindisina -

ALLEGATO D

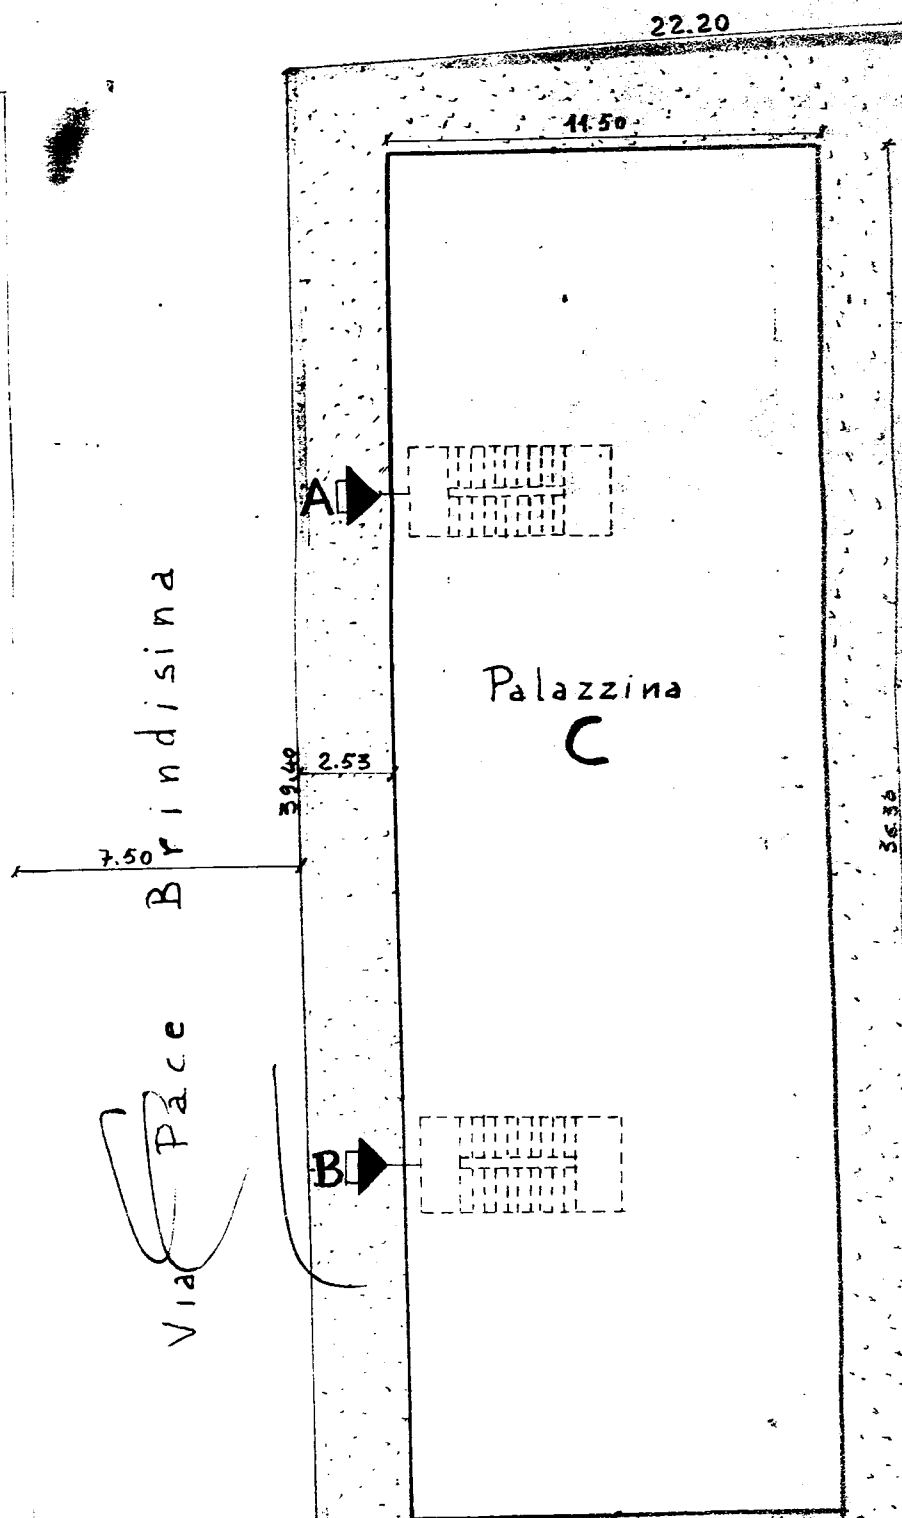

Luigi Franco

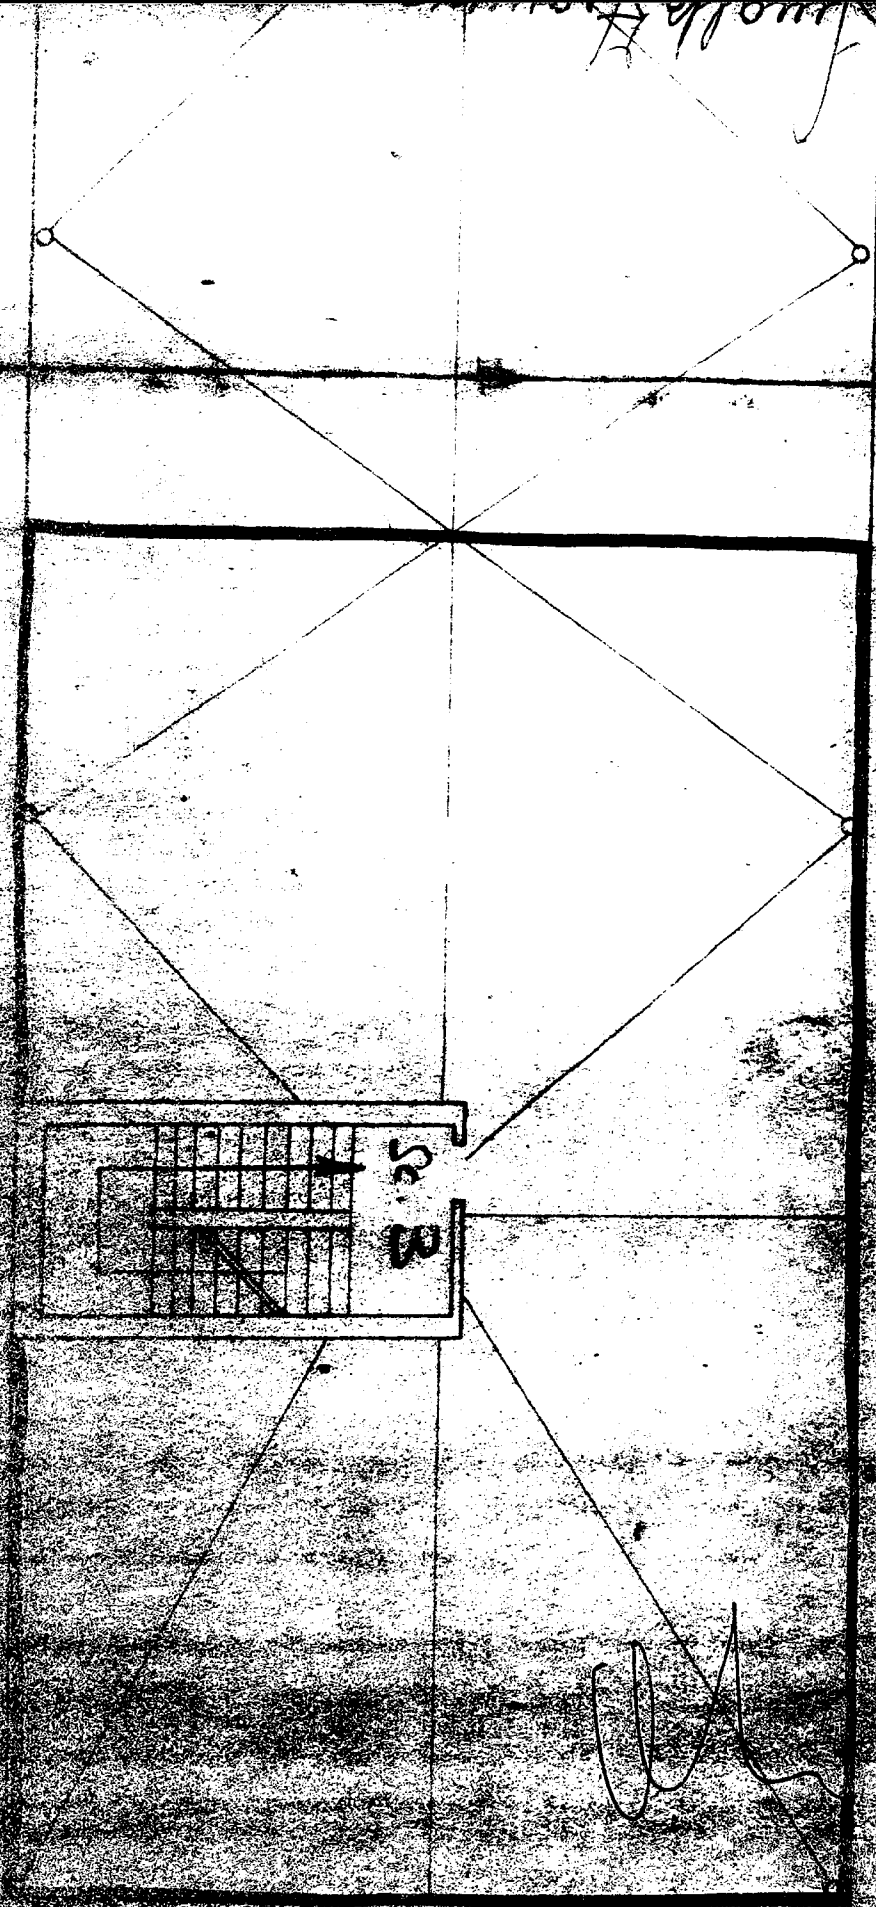

Cont 11850/c
Prov 8mndm

ALICATO