

PROVINCIA DI BRINDISI

CANTIERE N° 17586

FABBRICATI: A-B-C-D

LOCALITÀ: PARADISO (QUARTIERE C.E.P.)

VIA EGNAZIA

VIA GIOVANNI PASCOLI

VIA BENEDETTO CROCE


PIAZZA LUIGI PIRANDELLO

DA ALLEGARE AL MOD. T.C. 353

RISCATTO

I.N.C.I.S.

N. ←

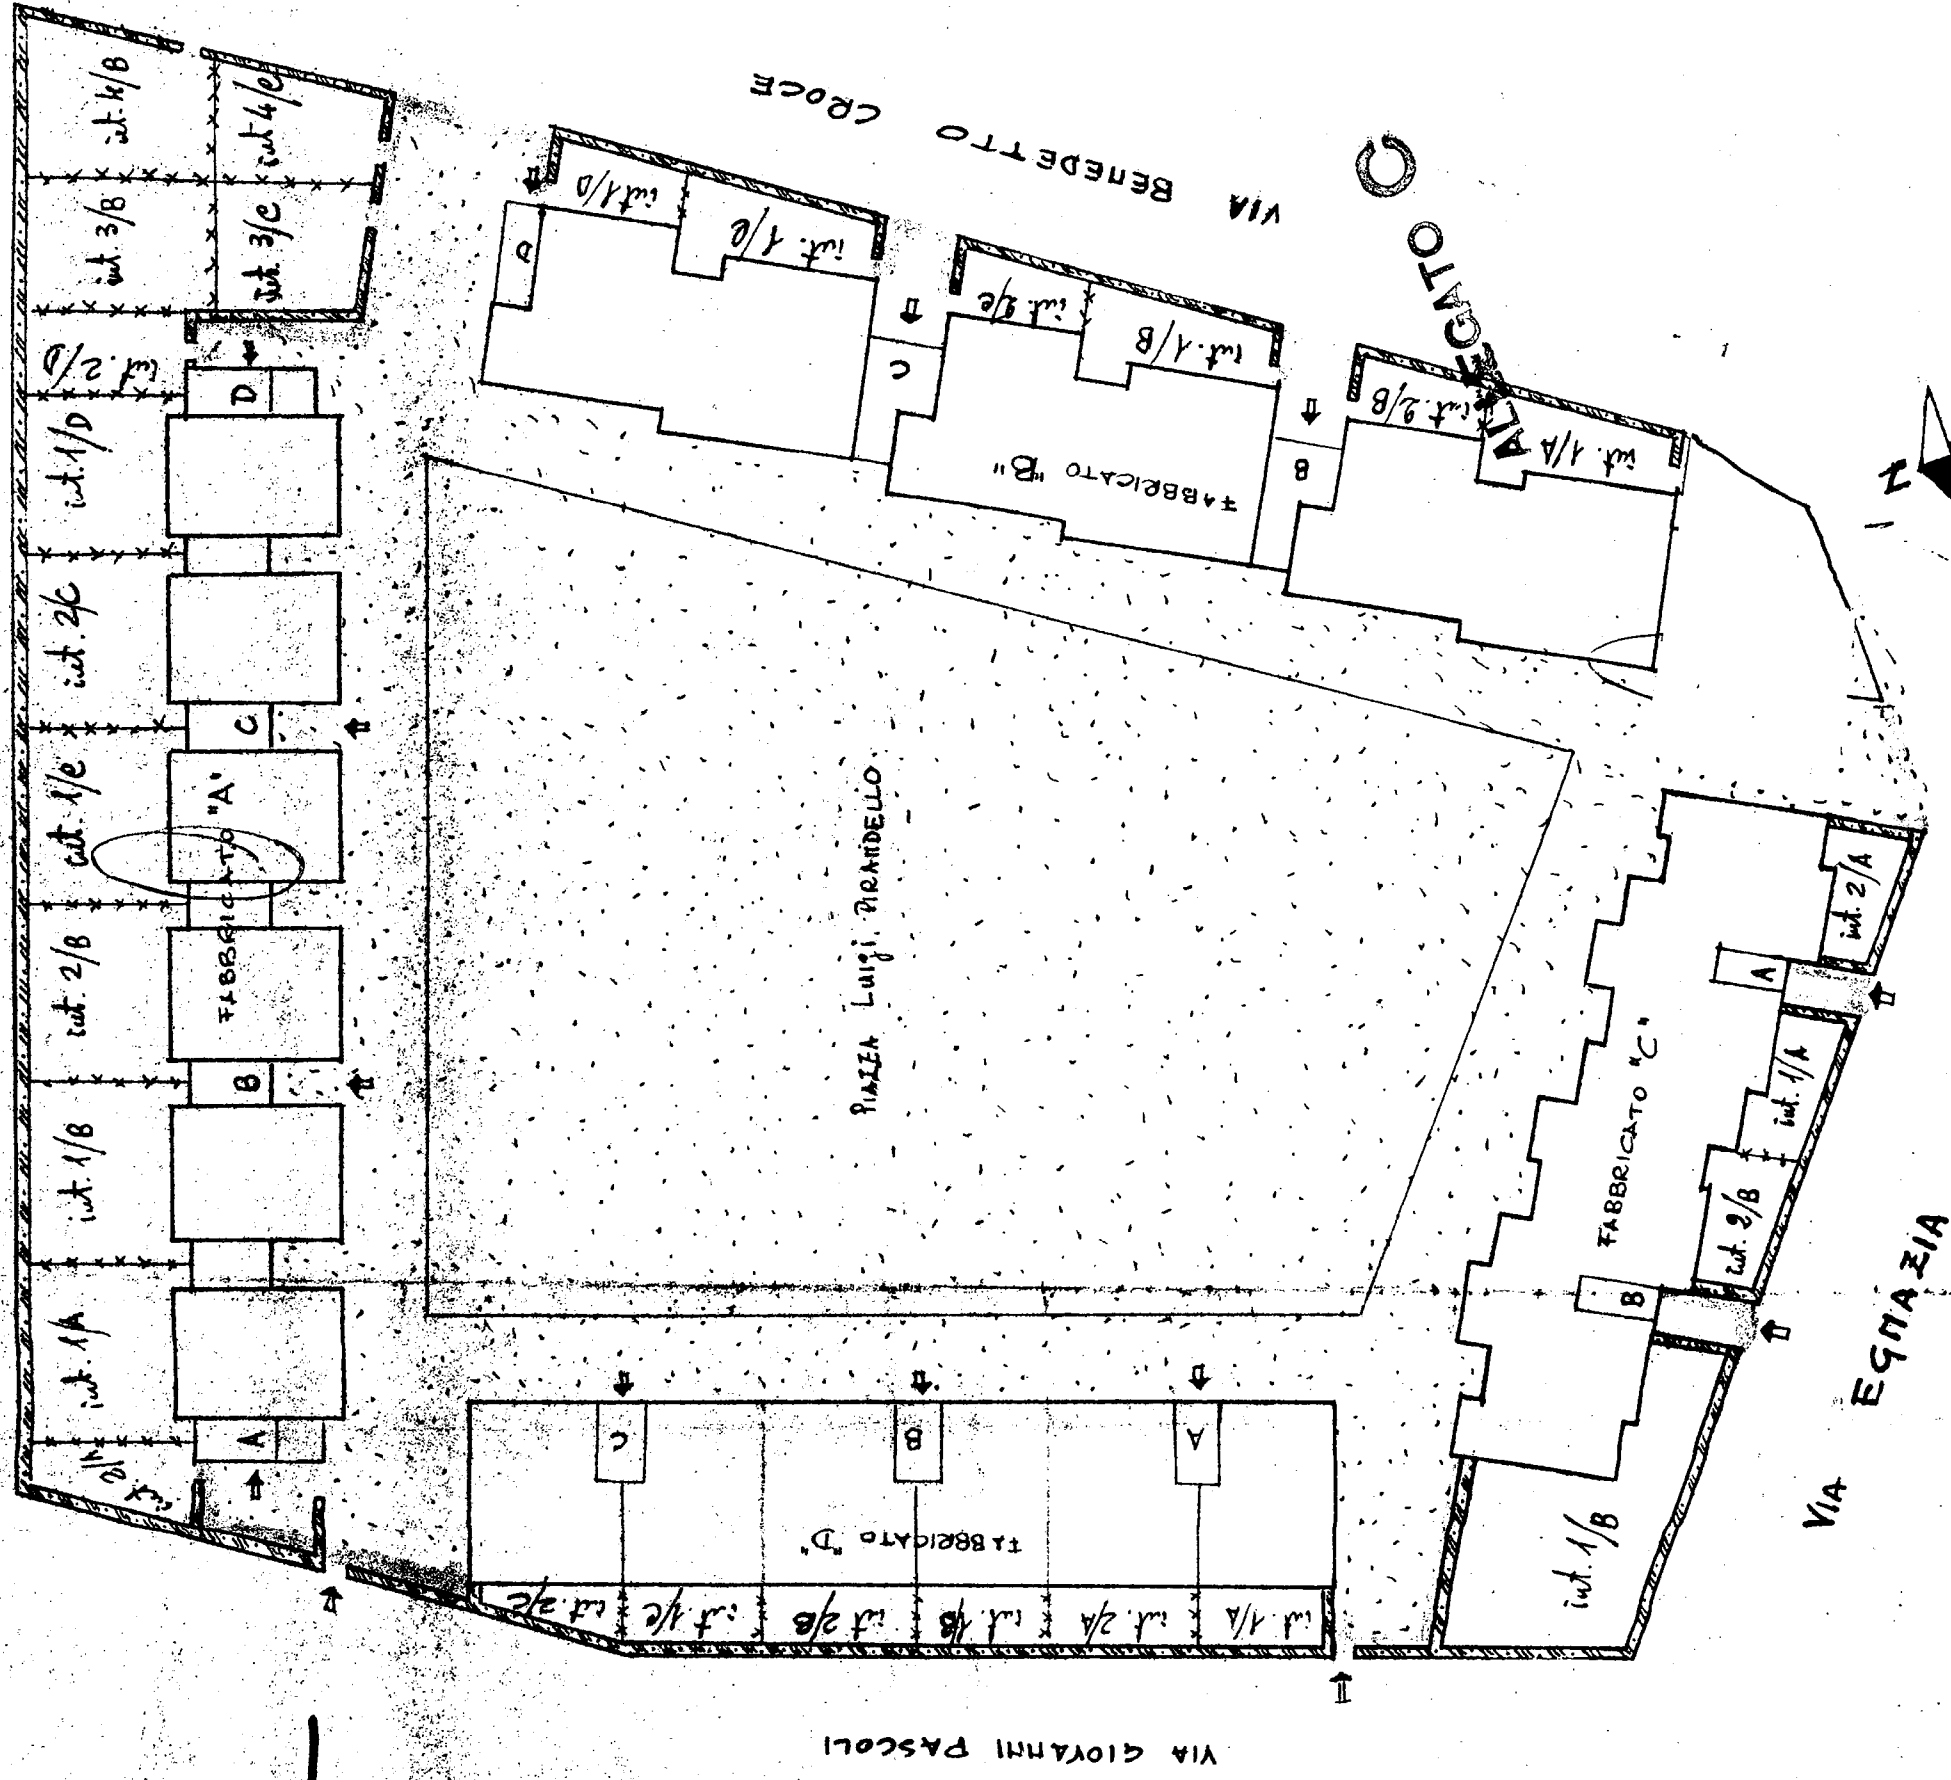

SCALA 1:500

GO LIPOD

COMUNE DI BRINDISI

CANT. 17586

FABBR. D


9.82

9.55

SCALA C n° CINT. 3 PIAZZA PRANDELLO

PIANO CANTINE

001/1/100

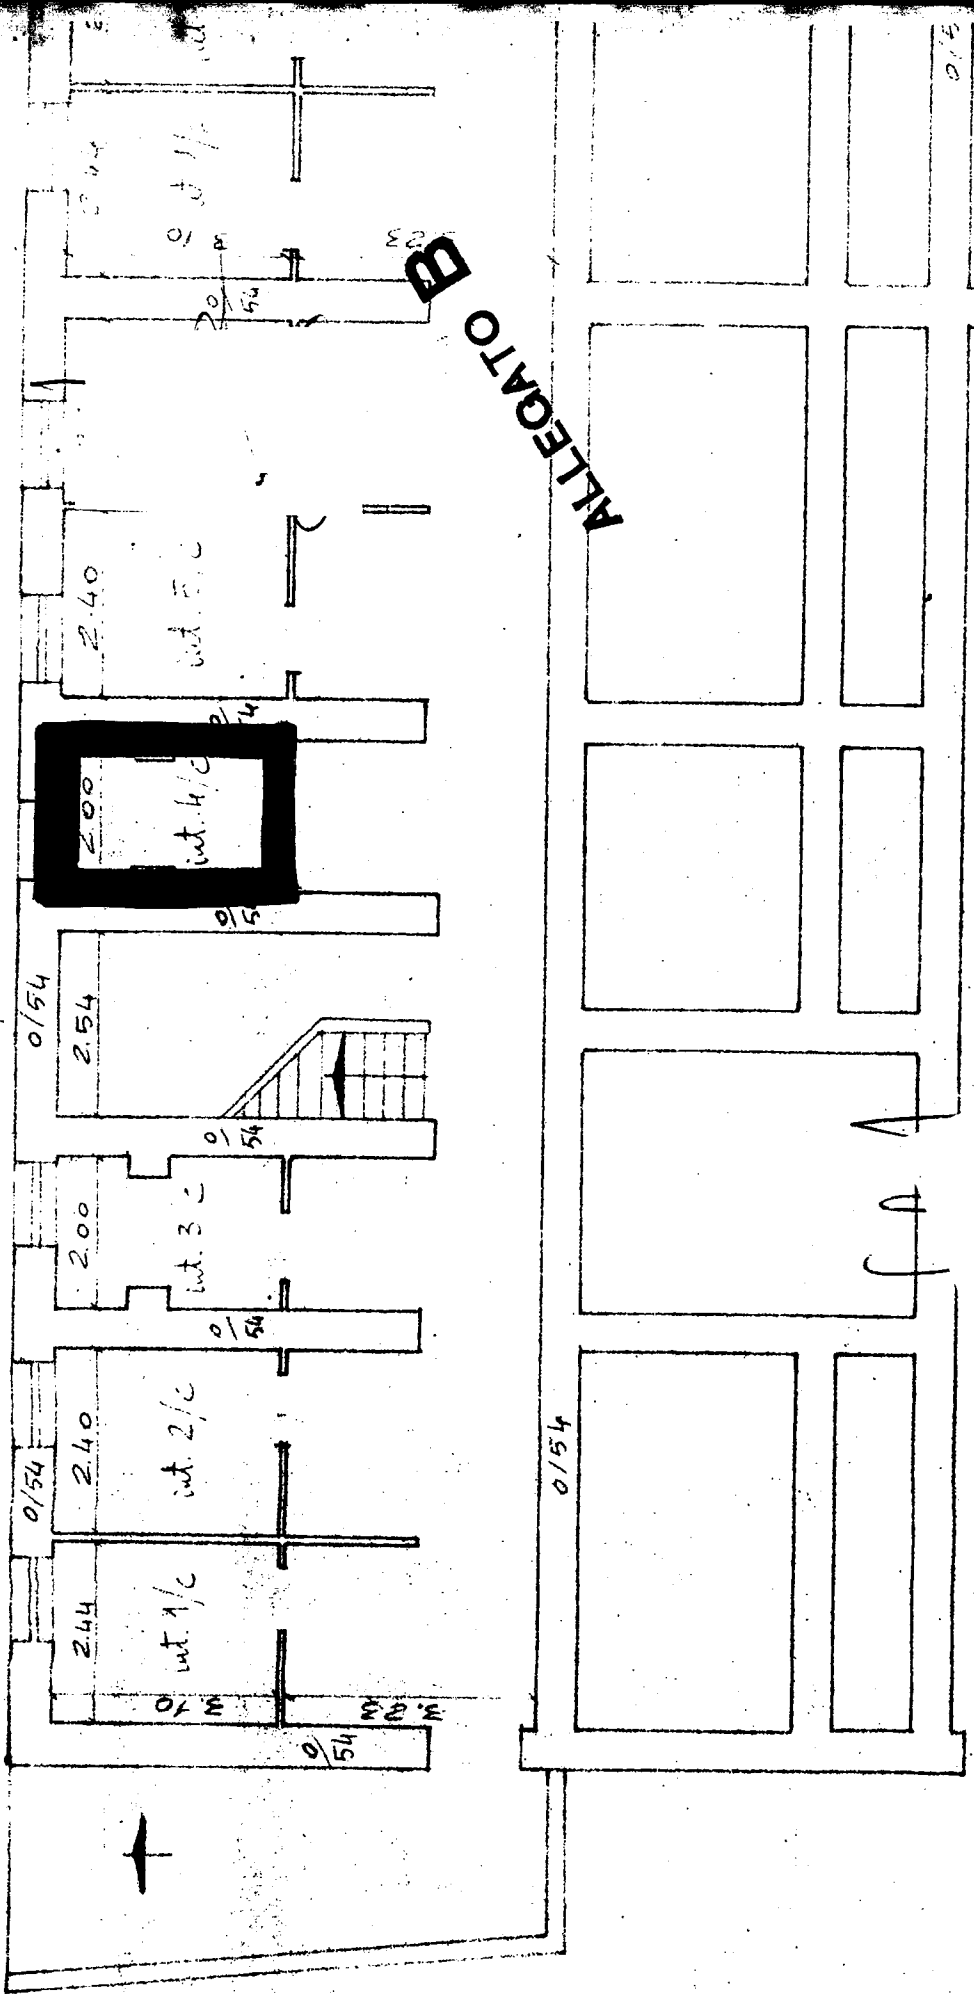


→ 3.

SCALA C n° civ. 3

PIAZZA PRANDELO

SCA

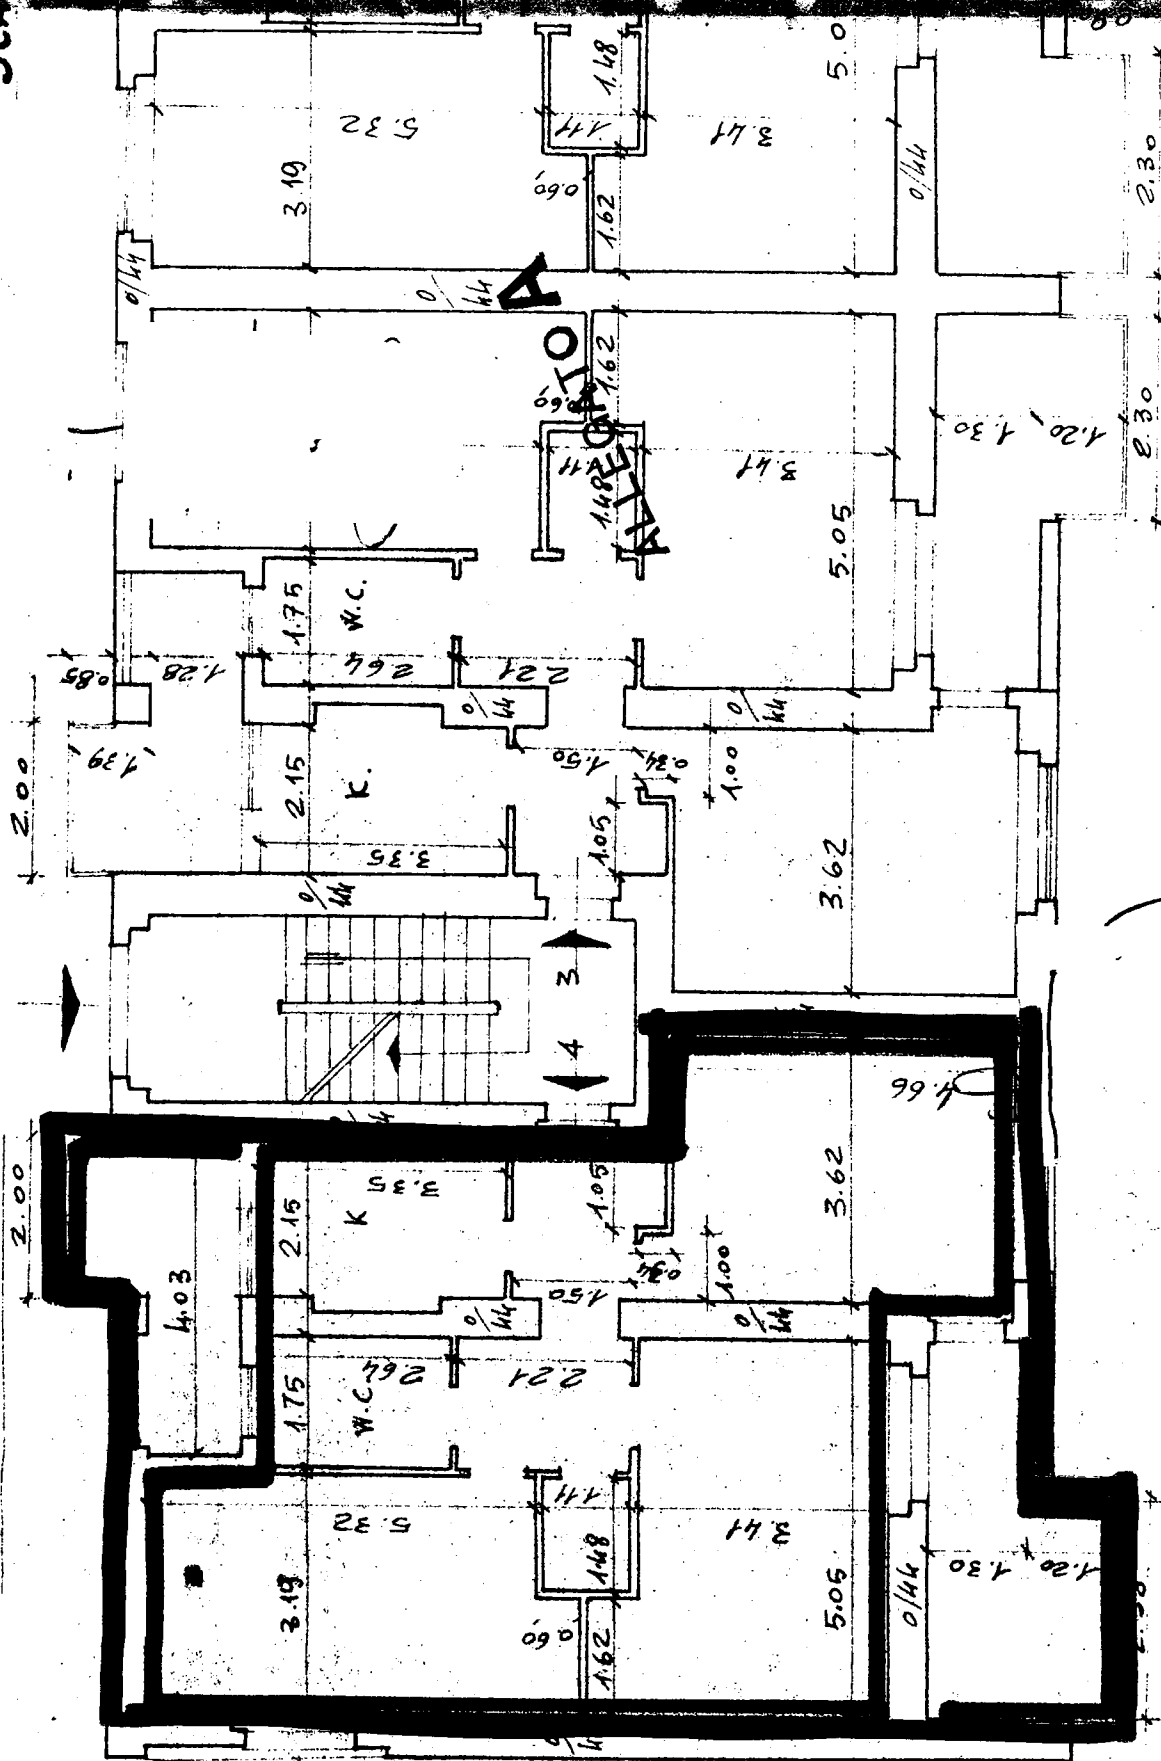

VIA G. PASCOLI