

Comune di Brindisi

36

Provincia di Brindisi

Cantiere #16012 (GESTIONE ITA-ASA) "Cof. CEPAL"


# PIANTA TERRAZZE

Fabbricato unico

Località Commenda

Via Nino Bixio


## RISCATTO

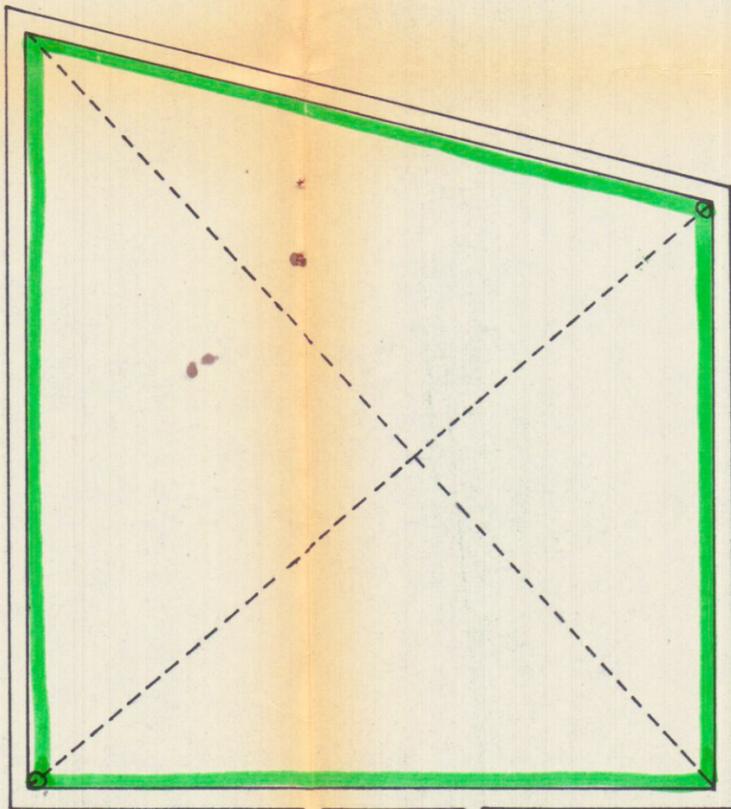

Corbaswskewado

*Handwritten signature*

ALLEGATO C

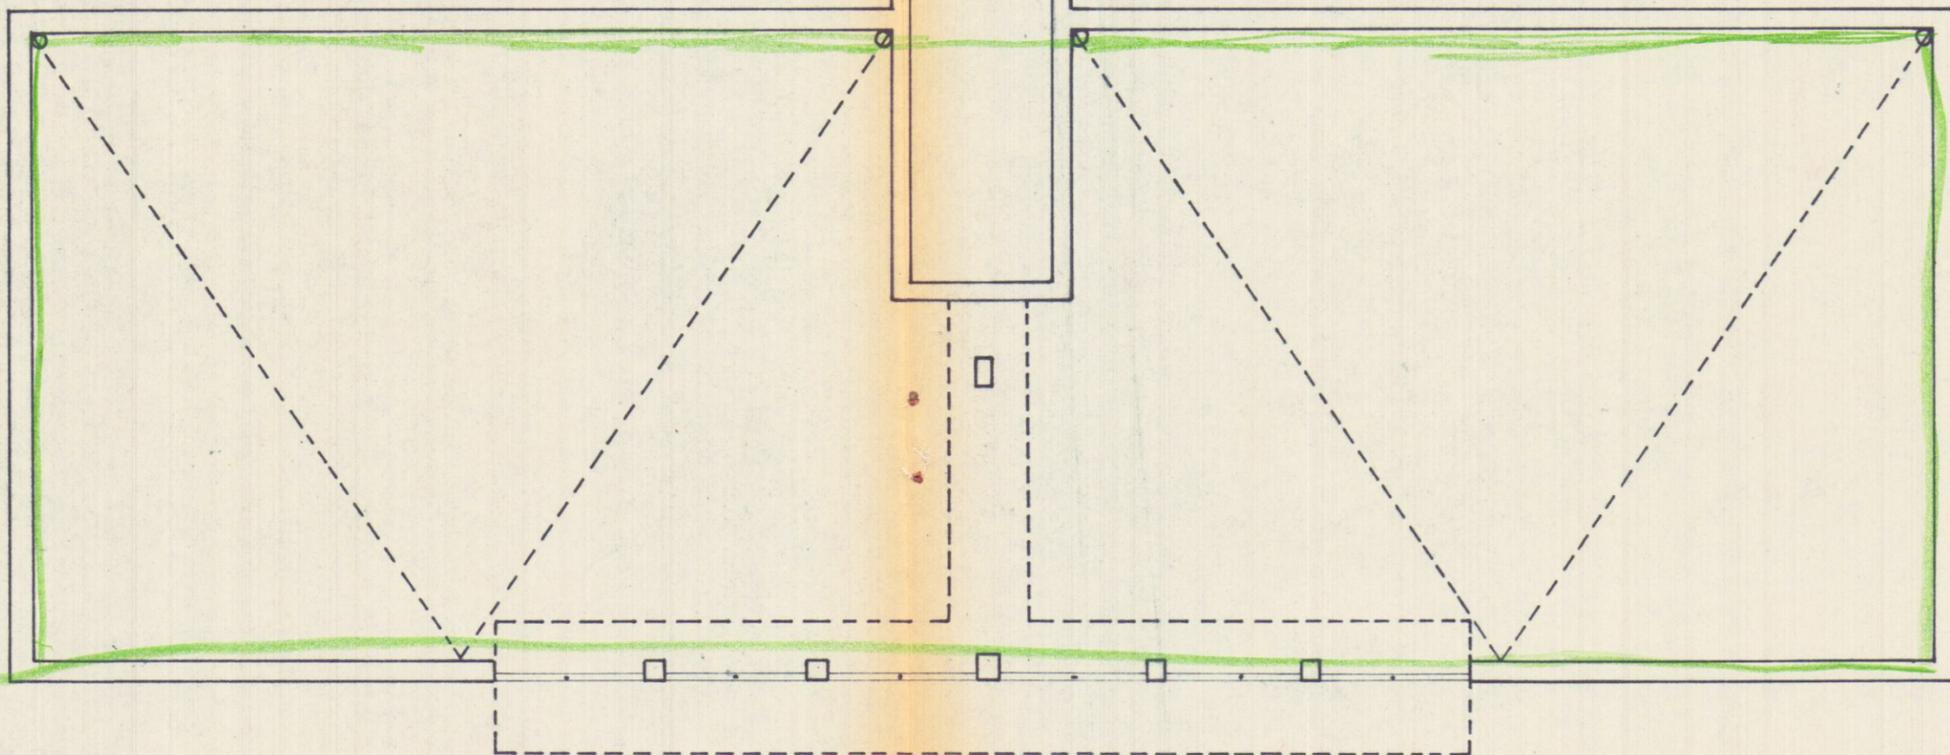

TA DELLA COMPILAZIONE DICEMBRE 1960

SCALA 1:100