

281420



*Adm*

*Antonio Vito Buffone*

*Antonio*

*Antonio*



CORRIDOIO

INT. 2/C

1,90

INT. 3-C

1,90


INT. 4/C

PIANO CANTINATO

ESTREMI CATASTALI

PARTITA 7881

FOGLIO 28 PARTICELLA 527 SUB.

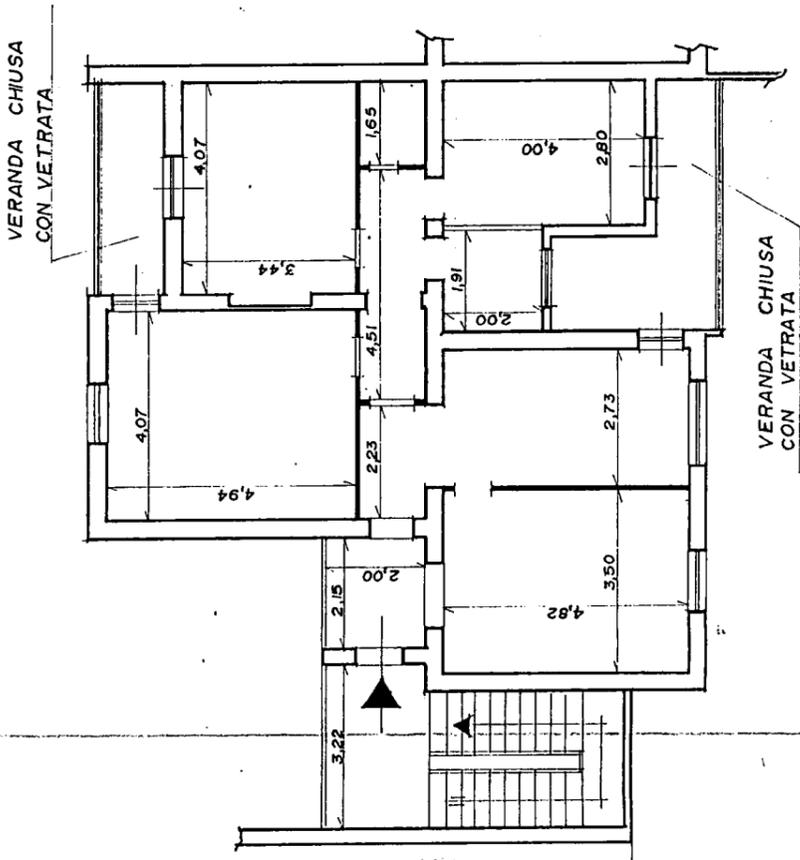

VERANDA CHIUSA  
CON VETRATA

VERANDA CHIUSA  
CON VETRATA







COMUNE DI BRINDISI  
PROVINCIA DI BRINDISI  
CANTIERE N° 17586

FABBRICATI: A-B-C-D

LOCALITÀ: PARADISO (QUARTIERE C.E.P)

VIA EGNAZIA  
VIA GIOVANNI PASCOLI  
VIA BENEDETTO CROCE  
PIAZZA LUIGI PIRANDELLO

DA ALLEGARE AL MOD. I.C. 353


RISCATTO

*Manfredi M. & Figli*

*W*

162

I.P.C.I.S.

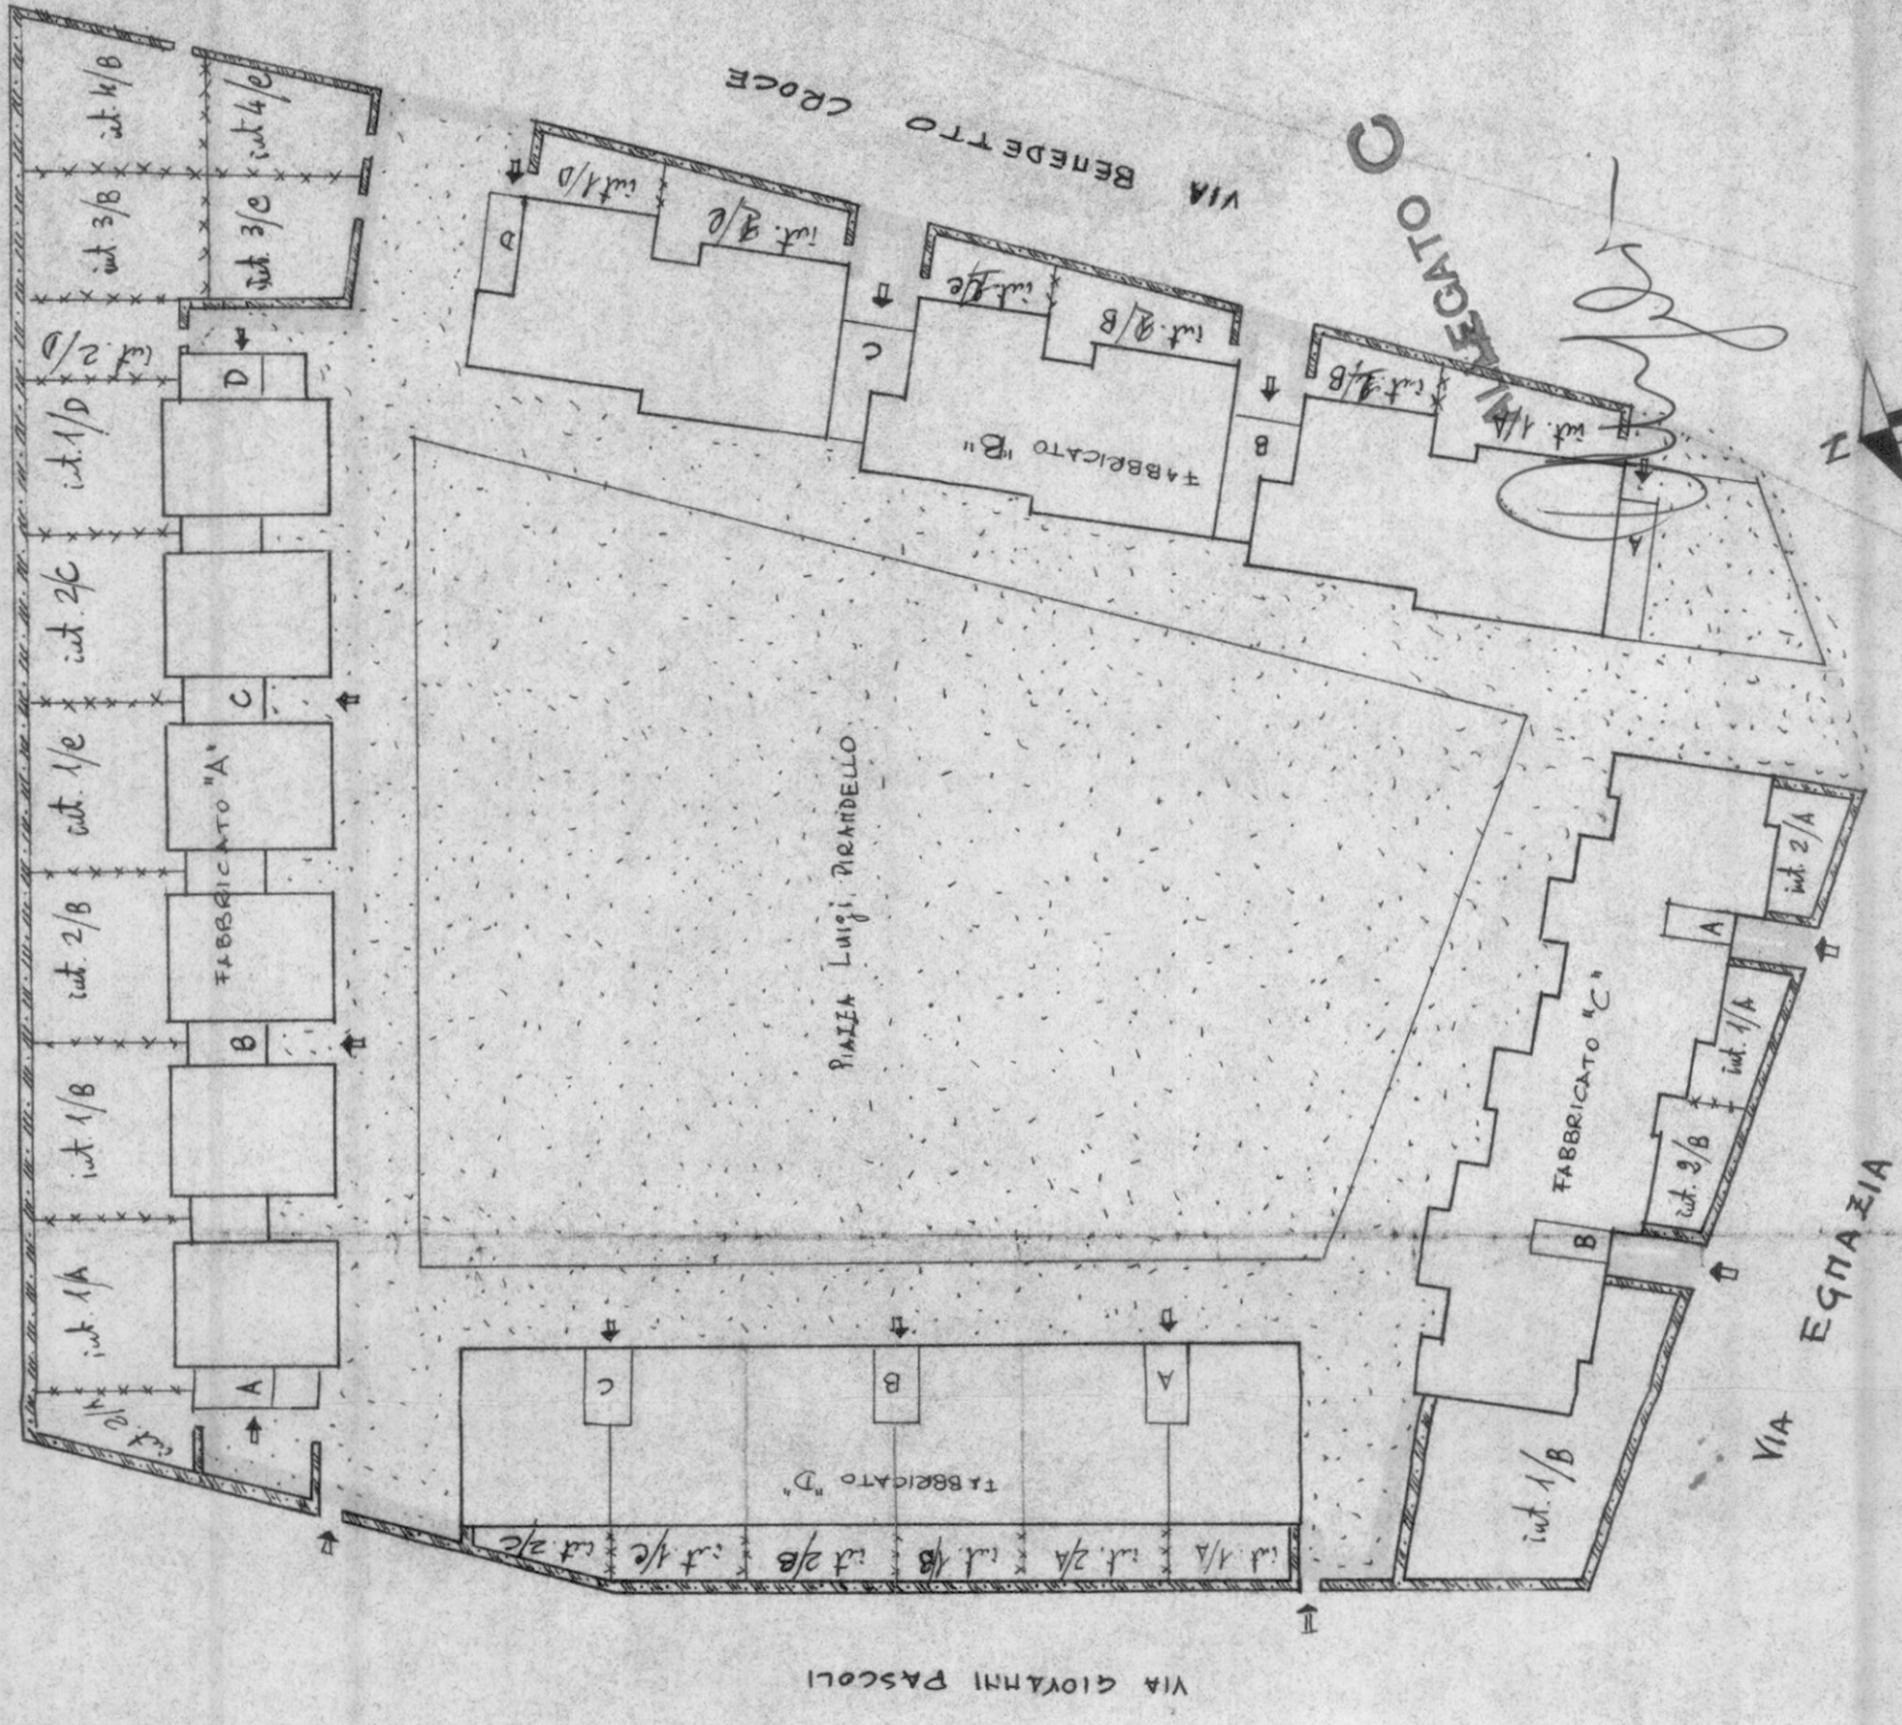

SCALA 1:500