




NUOVO CATASTO EDILIZIO URBANO

(R. DECRETO-LEGGE 13 APRILE 1939, N. 652)

Planimetria dell'immobile situato nel Comune di FASANO Via GIARDINELLI

Ditta I.S.T.I.T.U.T.O. A.U.T.O.N.O.M.O. C.A.S.E. P.O.P.O.L.A.R.I. - B.R.I.N.D.I.S.I.

Allegata alla dichiarazione presentata all'Ufficio Tecnico Erariale di B.R.I.N.D.I.S.I.

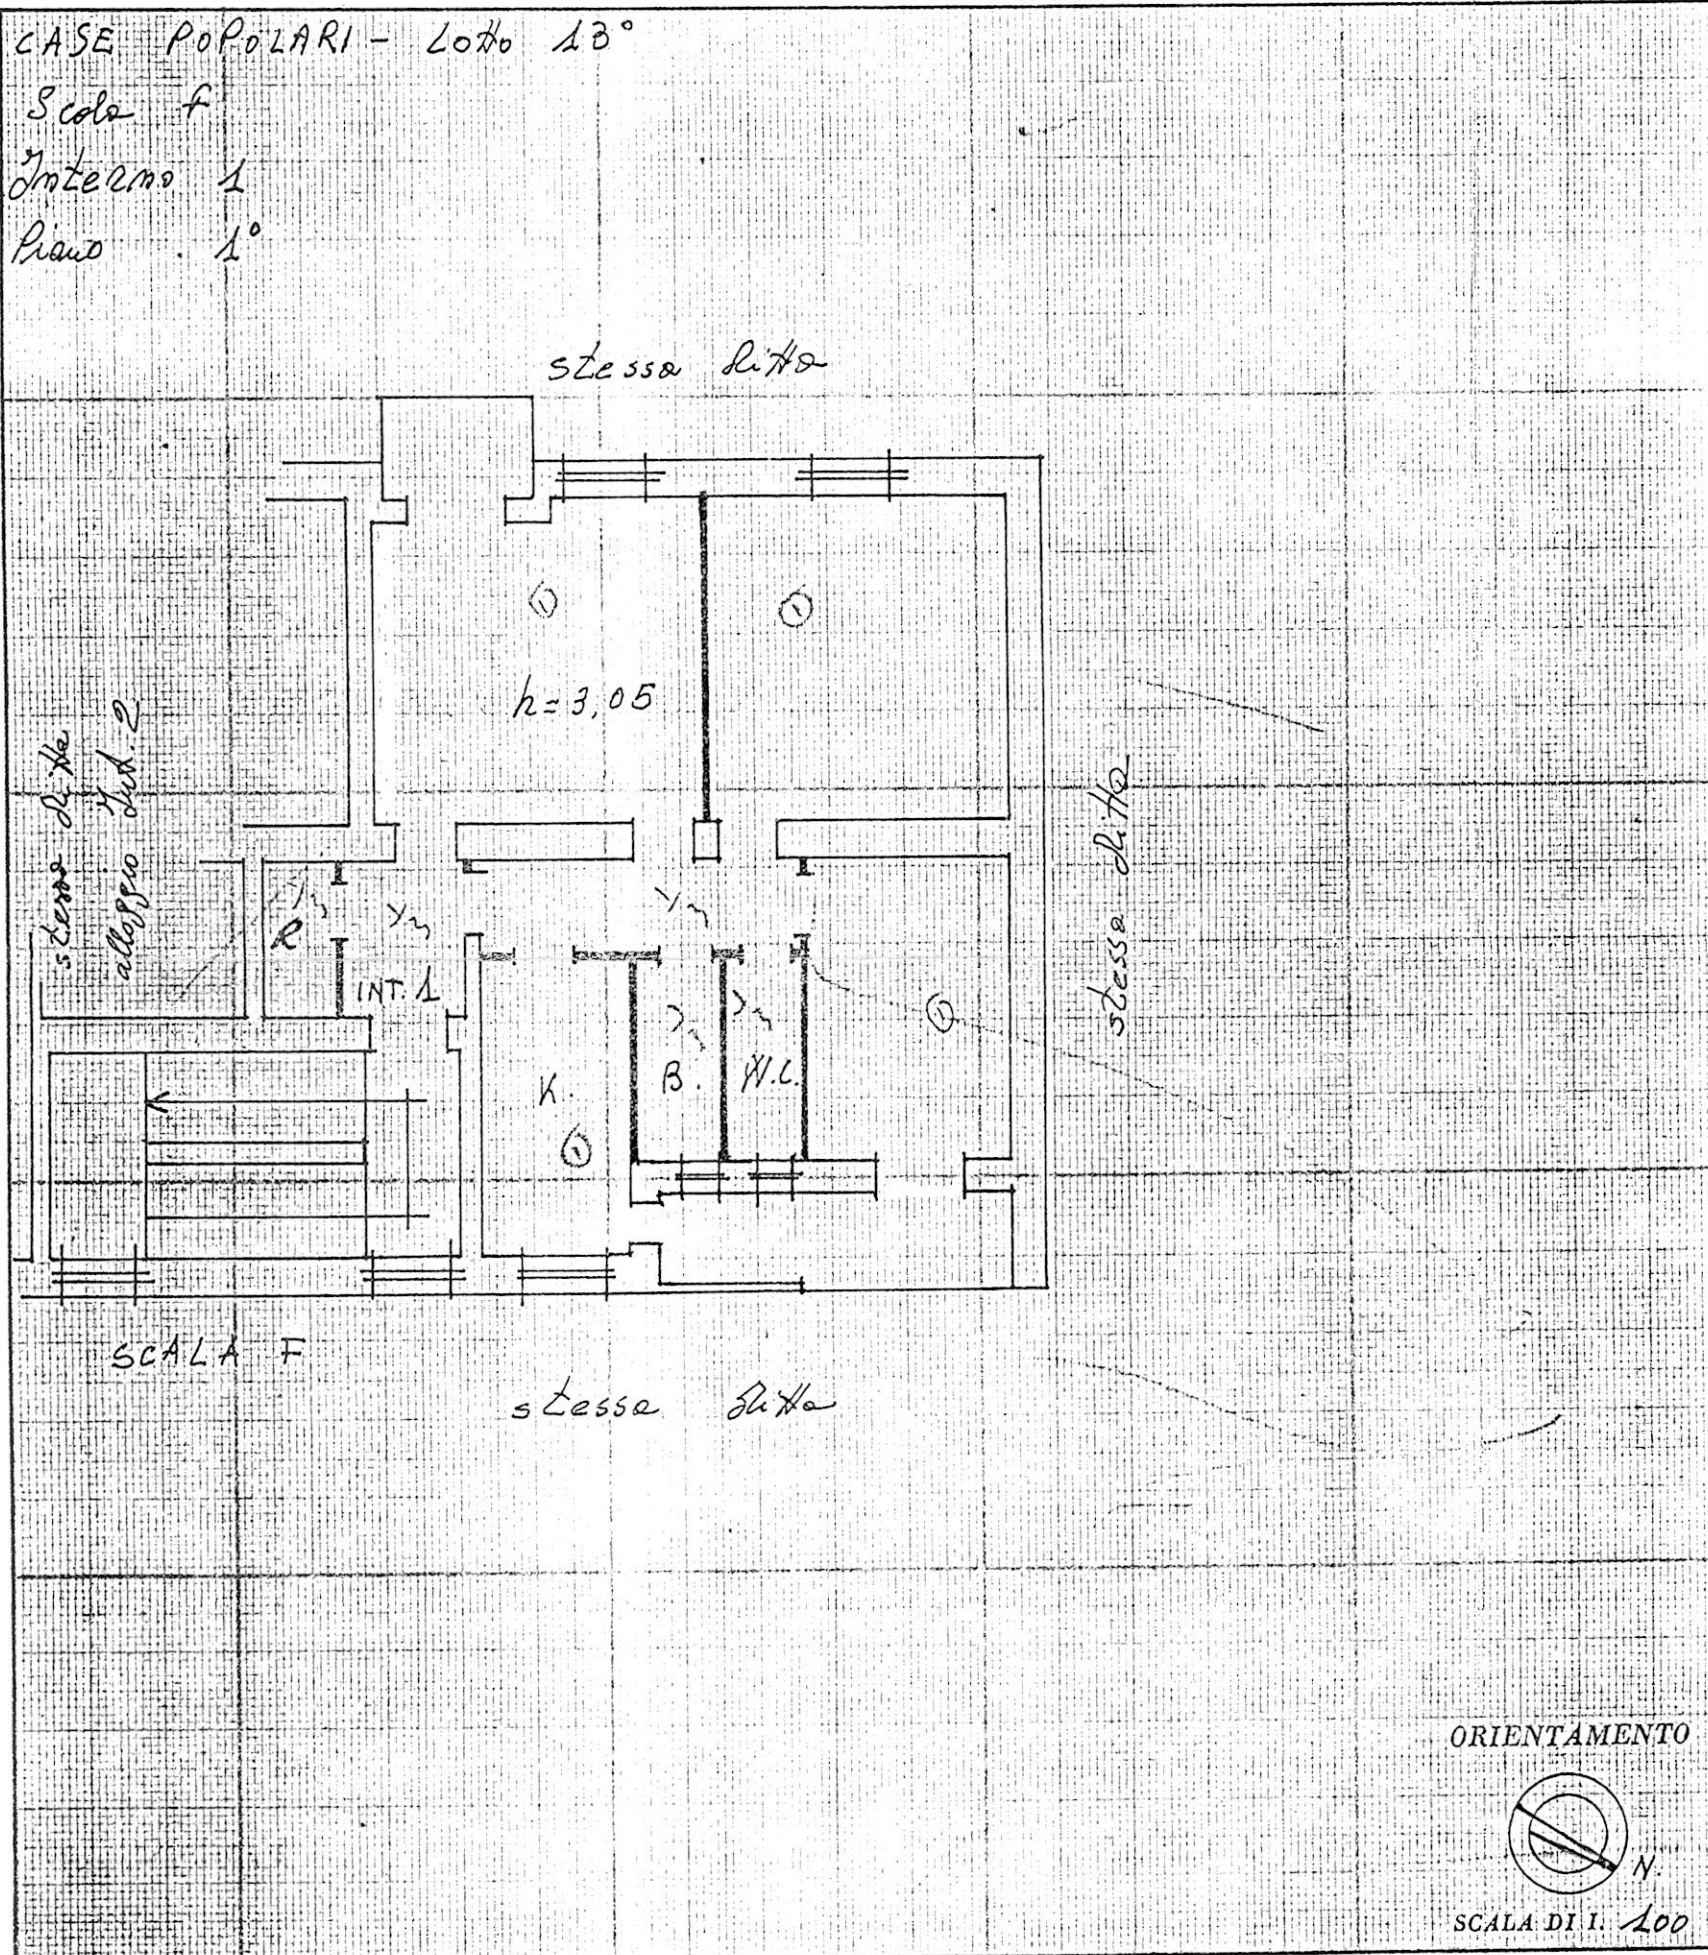

SPAZIO RISERVATO PER LE ANNOTAZIONI D'UFFICIO

DATA

23 MAR 1973

PROT. N°

90/83

Compilata dall'Ufficio Tecnico

(Titolo, nome e cognome del tecnico)

I. A. C. P. - Brindisi

Iscritto all'Albo de

della Provincia di

30 ottobre 1971

DIRETTORE TECNICO

(Dott. Ing. Giovanni Esmer)

Firma



359/1

MODULARIO
F. - Cat. S. T. - 315



MINISTERO DELLE FINANZE

MOD. B (Nuovo Catasto Edilizio Urbano)

DIREZIONE GENERALE DEL CATASTO E DEI SERVIZI TECNICI ERARIALI

NUOVO CATASTO EDILIZIO URBANO

Lire
15

(R. DECRETO-LEGGE 13 APRILE 1939, N. 652)

Planimetria dell'immobile situato nel Comune di FASANO Via GIARDINELLI

Ditta ISTITUTO AUTONOMO CASE POPOLARI - BRINDISI

Allegata alla dichiarazione presentata all'Ufficio Tecnico Erariale di BRINDISI


CASE POPOLARI - Loto 13°

Scala F

Piano Terreno

A 3/3

stessa ditta

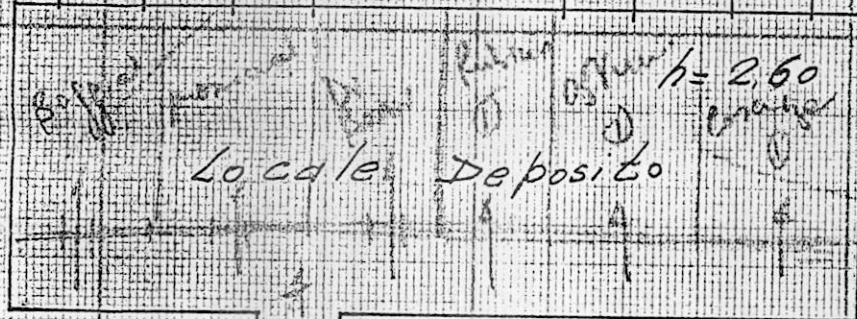

stessa ditta

Locale
Deposito
h=2,60

stessa ditta

stessa ditta

Particello

stessa ditta
SCALA F

stessa ditta - Loto 13° - Scala G

ORIENTAMENTO



SCALA DI 100

SPAZIO RISERVATO PER LE ANNOTAZIONI D'UFFICIO

DATA

23 MAR 1973

PROT. N°

19/43

Compilata dall'Ufficio Tecnico

I. A. C. D. - Brindisi

Iscritto all'Albo de

della Provincia di

30 ottobre 1971

IL DIRETTORE TECNICO

(Dott. Ing. Giovanni Roma)

Firma: *V. Marfisi*

