

Comune di S. Pietro Verbovia 25 C.A.O.

Provincia di Brindisi

CANTIERE N. 1192

Fabbricato 1

Località

Via Pola n°2

PIANO PRIMO

RISCATTO


Int. 3 - Basurto Antonio

Int. 4 - Gerardi Giovanni

VIA LECCE

VIA POLA

AREA COMUNE AL FABBRICATO

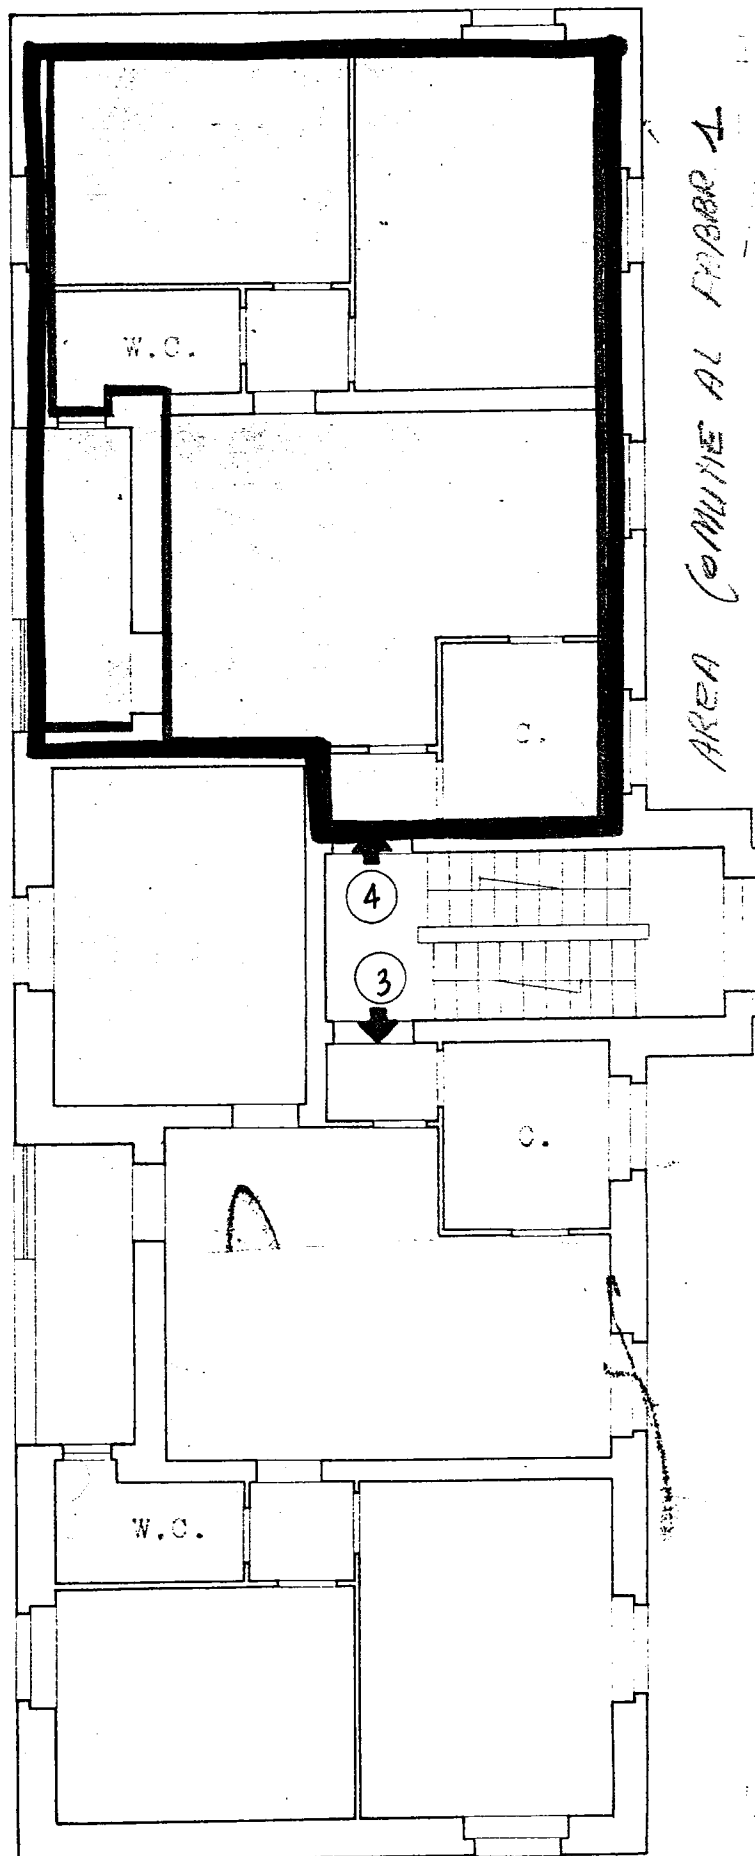

Comune di

Provincia di

CANTIERE N. 1192


Fabbricato 1

Località

Via Pola n°2

Terrazzo adibito a

al riparo delle

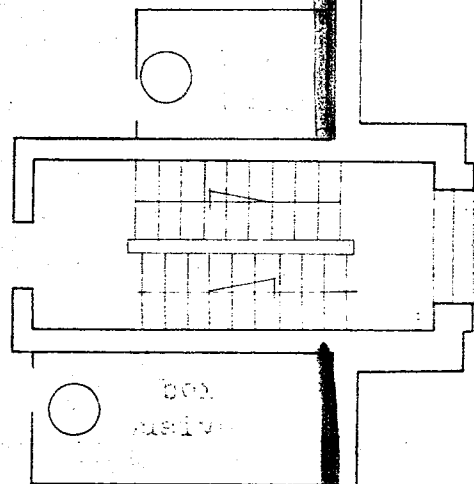

Data della compilazione

Febbraio 1950

Scala 1 : 100

S. Pietro Martire


Provincia di Brindisi

CANTIERE N. 1

Fabbricato

Località

Via Pola

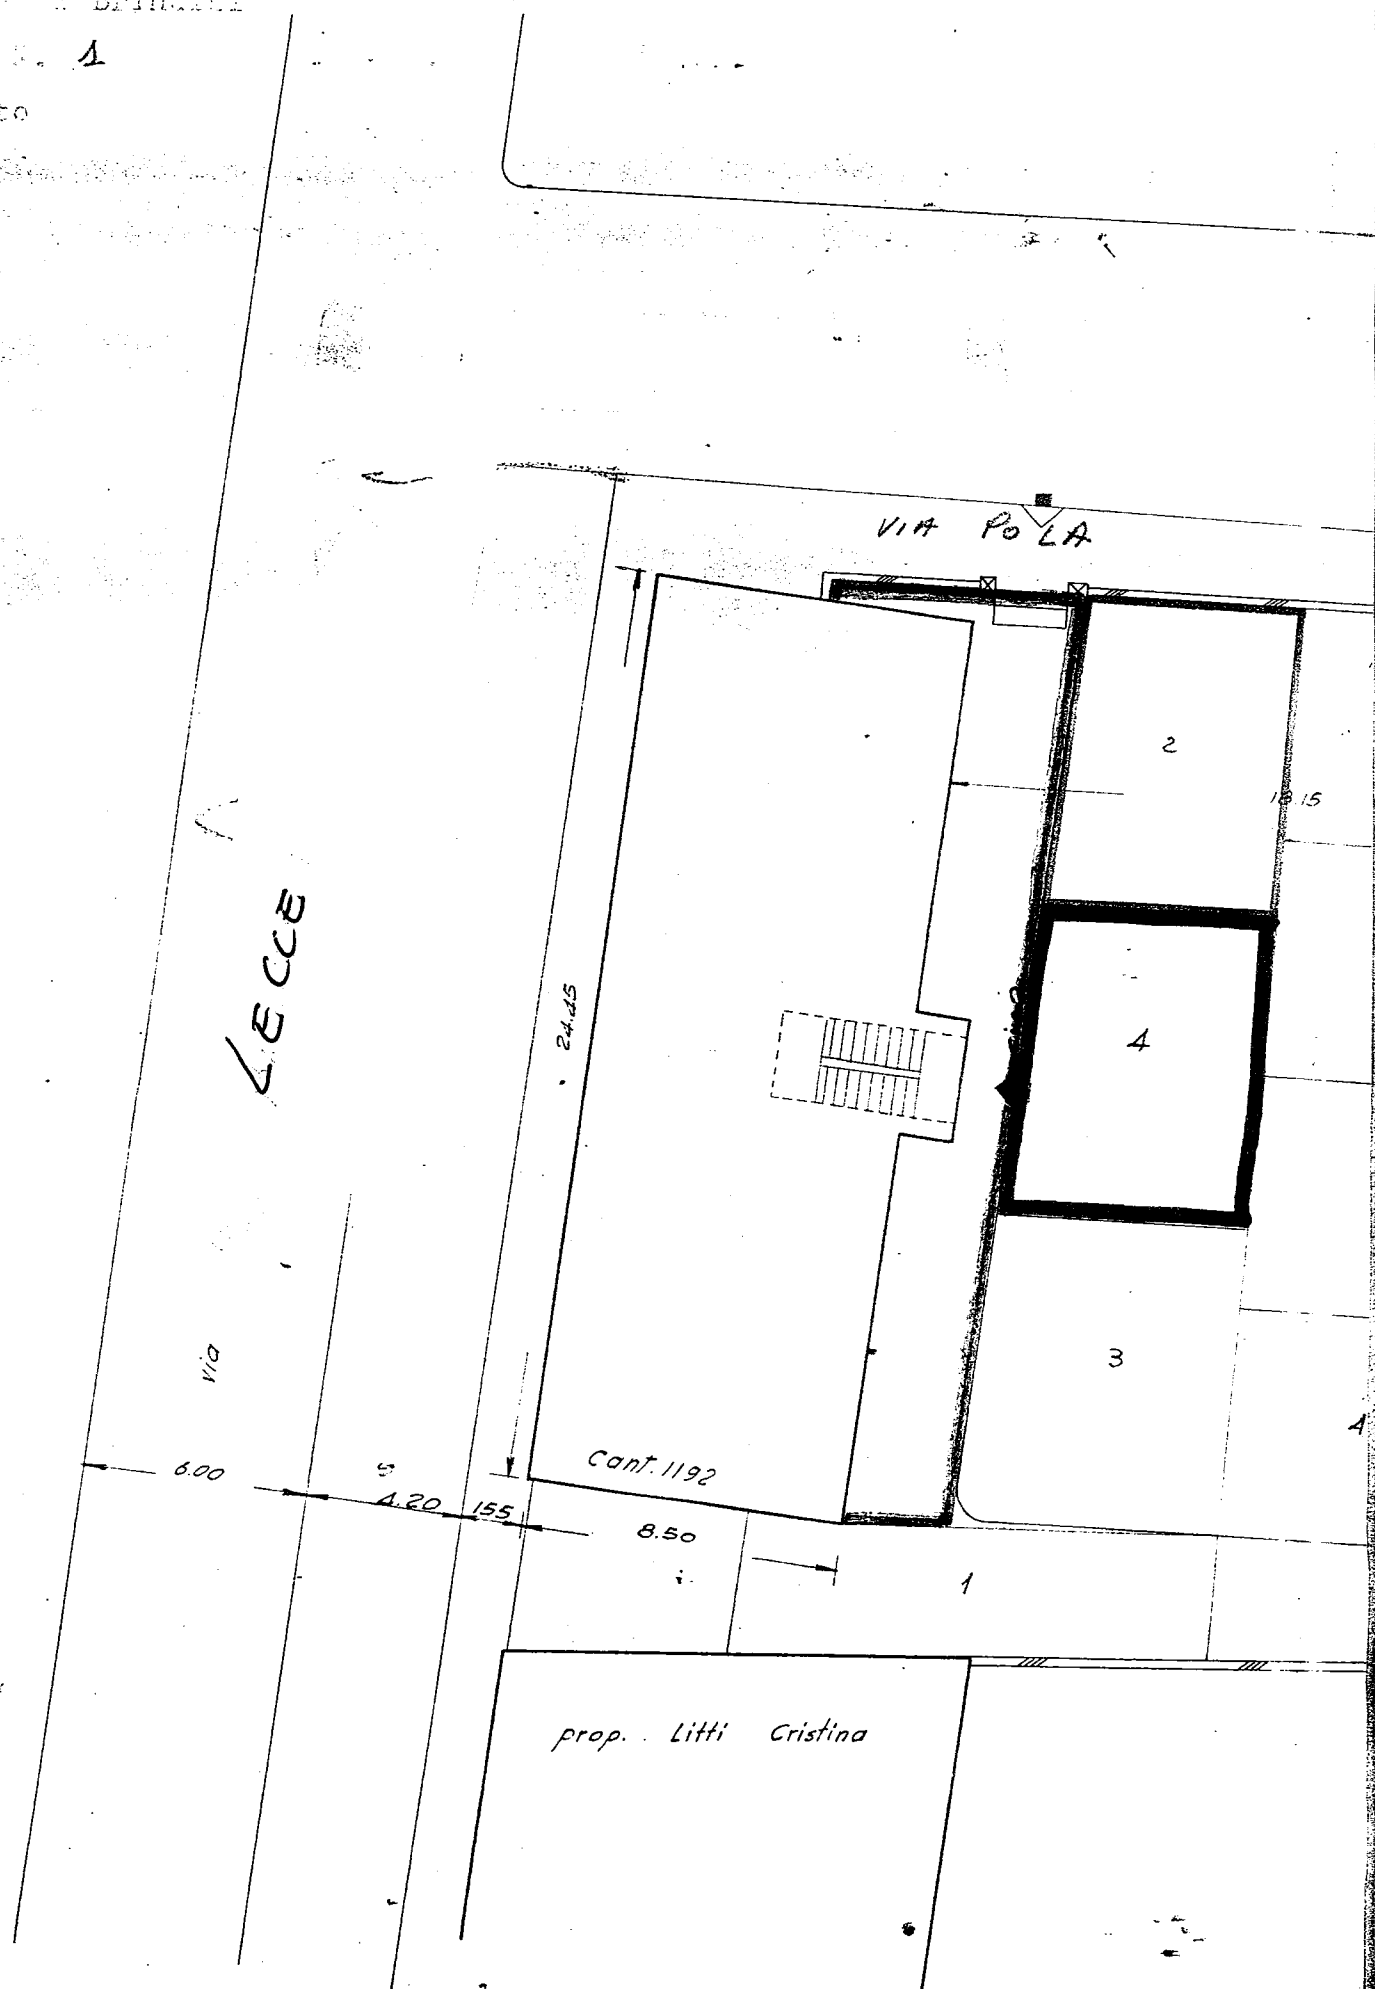

Data della compilazione : Febbraio 1956