


400360

Via Lazio

no 10

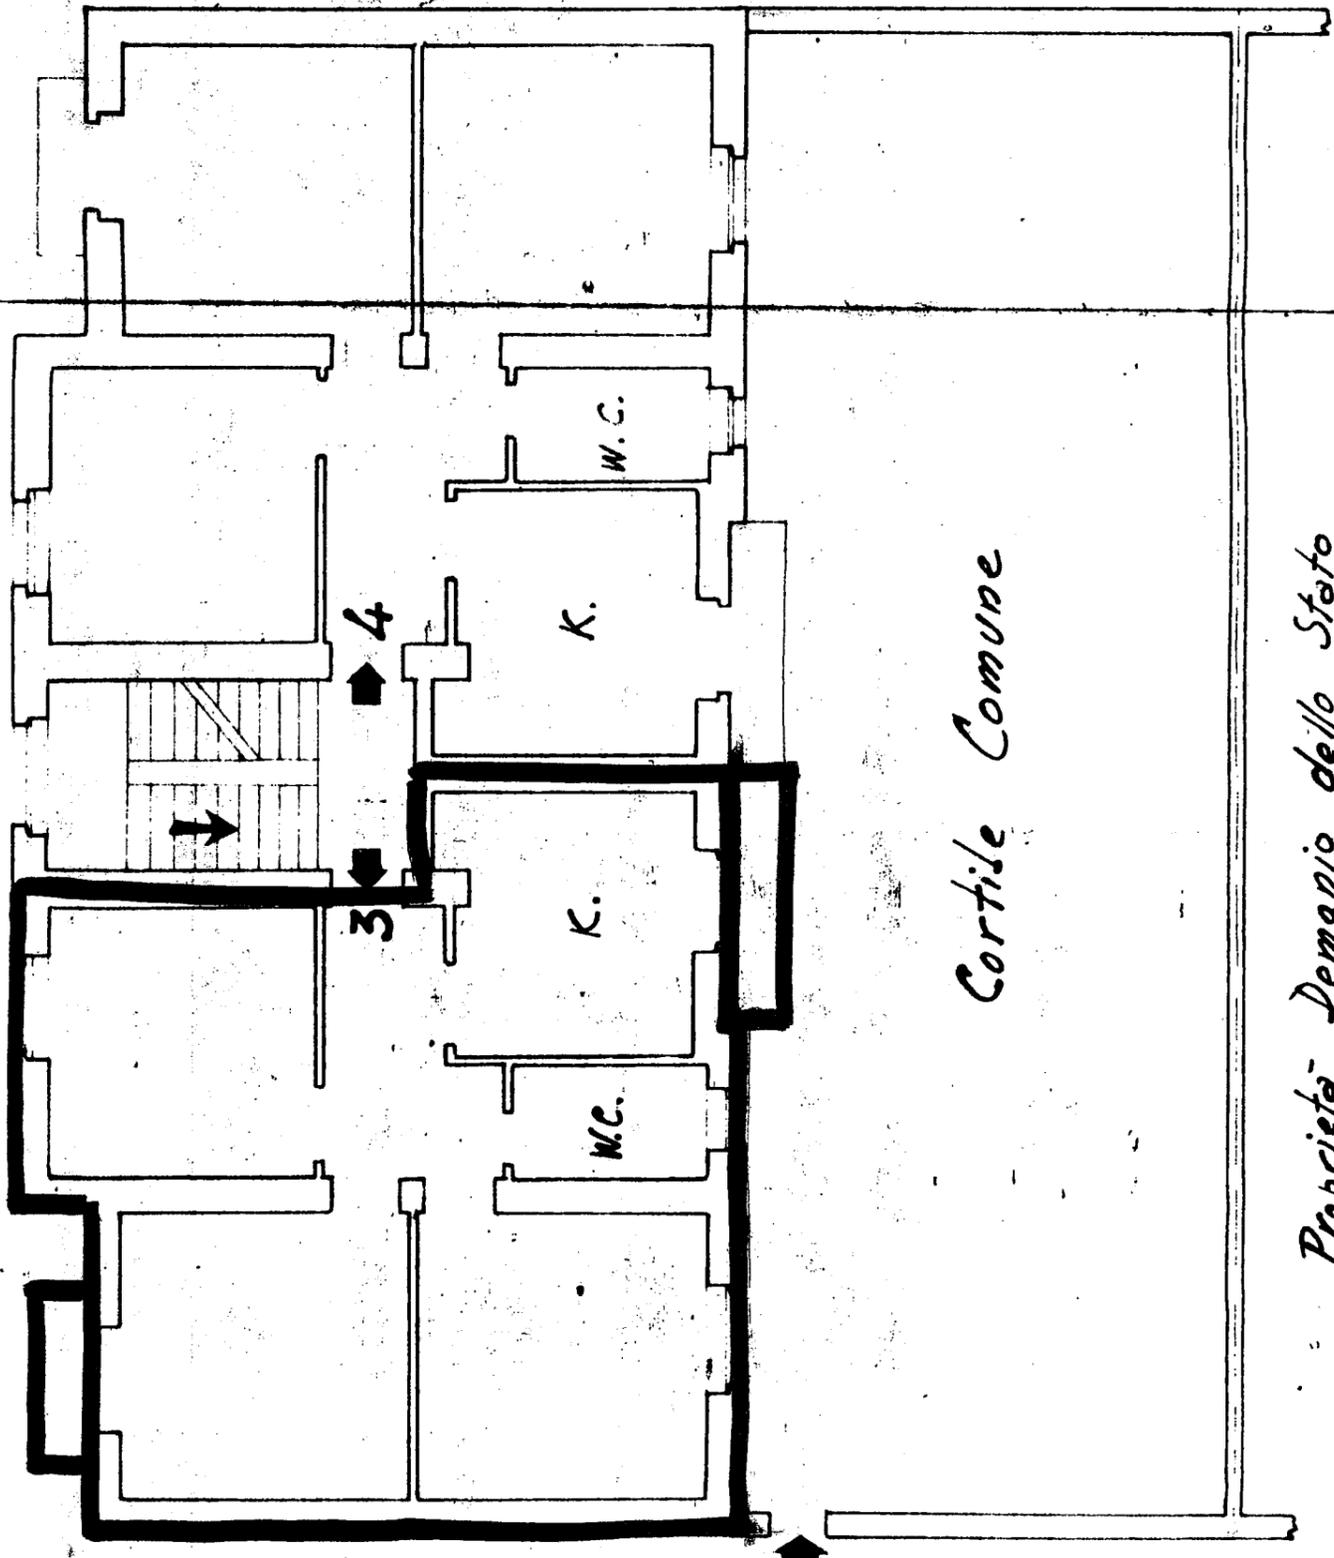

Via Sardegna

Via Sicilia

Cortile Comune

Allegato

Appartamento alla Scala - int.

Via Lazio n. 10

Proprietà Demanio dello Stato
Palazzina M per Senza Tetto

PIANTA PIANO PRIMO

SCA-A 0000