


# PIANTA PIANO RIALZATO

STESSA DITTA

reciv. Unica

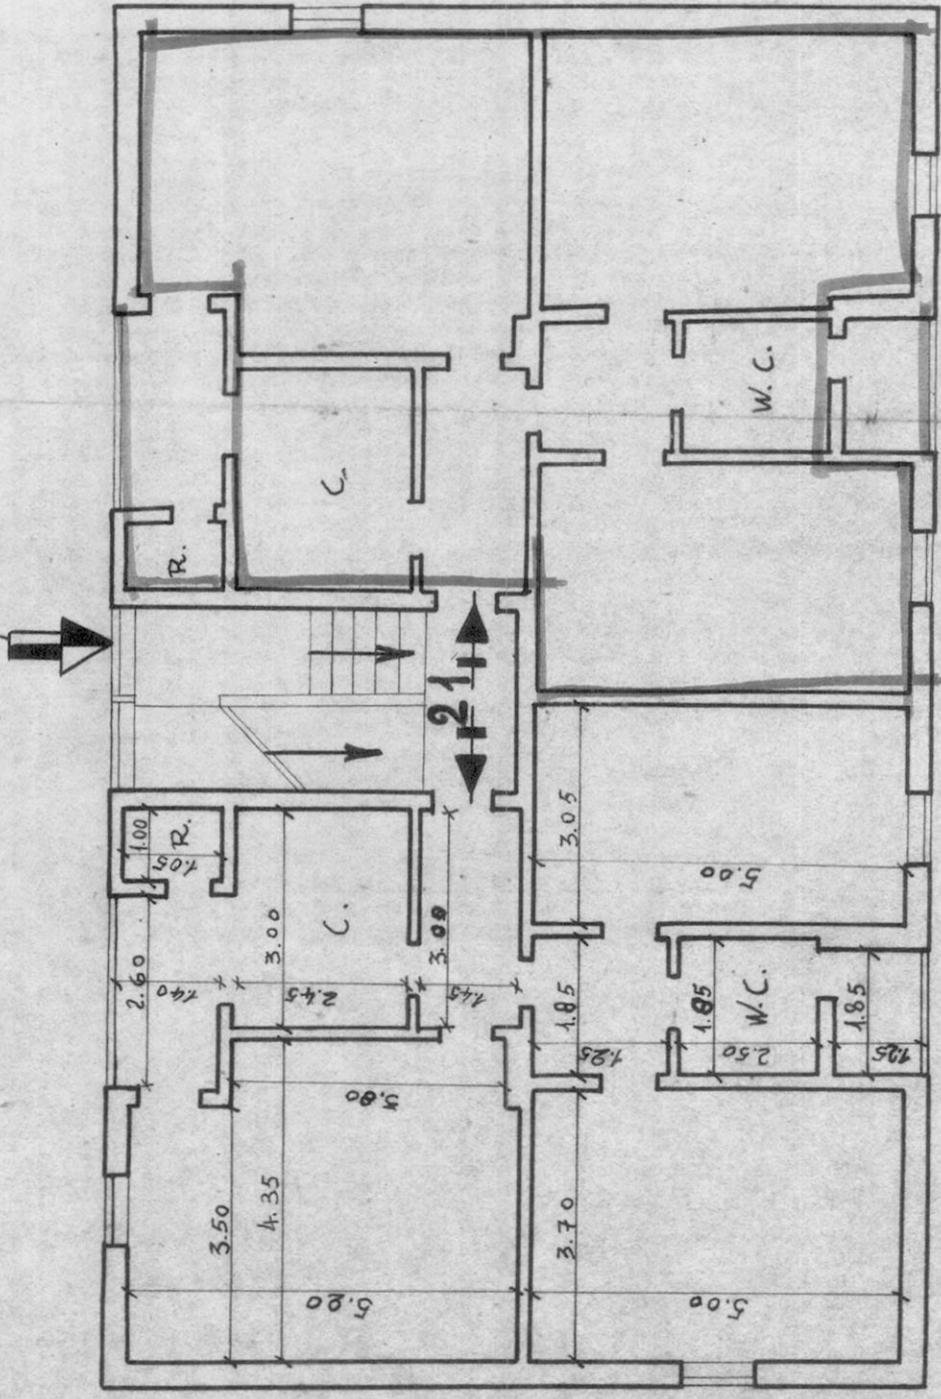

ALLEGATO A

STESSA DITTA

VIA PACE BRINDISINA

data della compilazione Settembre 1960.

VIALE LIGURIA  
 Officina Geometrica  
 379916

Scala 1:

Comune di BRINDISI  
Provincia di BRINDISI  
CANTIERE n° 11251 (Gestione IHA - (ASA))  
Fabbricato Unico: PALAZZINA A  
Località - Commenda Ovest  
Via PACE BRINDISINA - n° civ. / Unica

1-  
2-  
3-  
n° civ. / Unica 4-  
5-  
6-


ALLEGATO B

# PIANTA

STESSA DITTA

n° civ. / Unica

STESSA DITTA

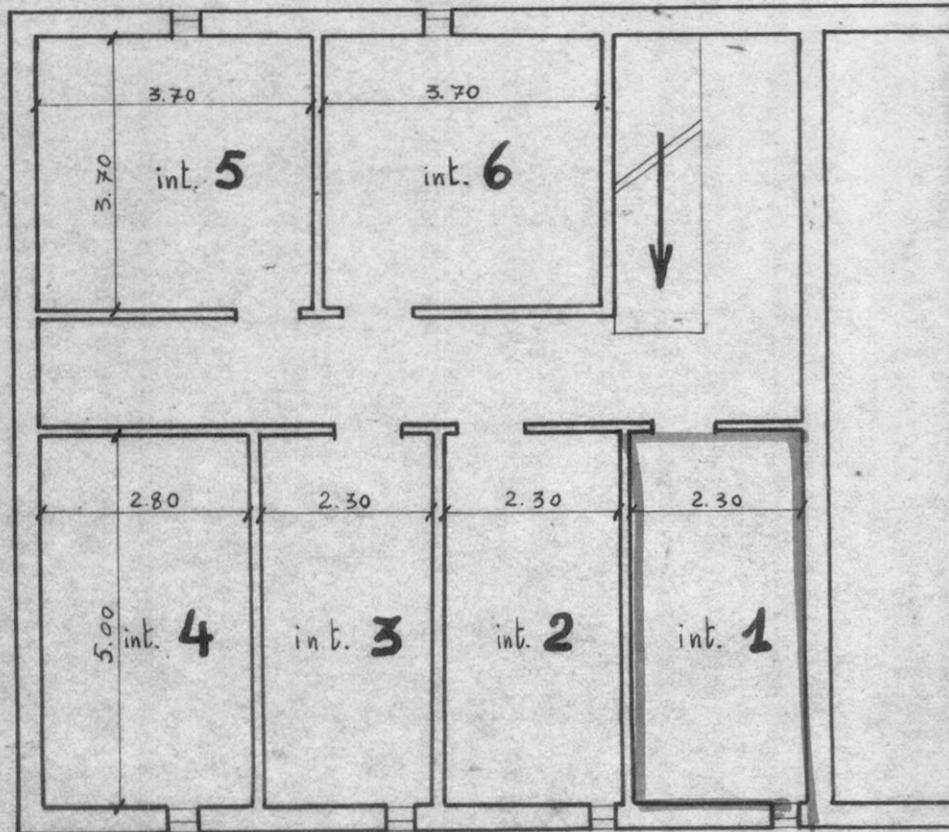

VIA PACE BRINDISINA


Data della compilazione Settembre 1960

*Liana Giovanni*

Scala 1:100



VIAE LIGURIA

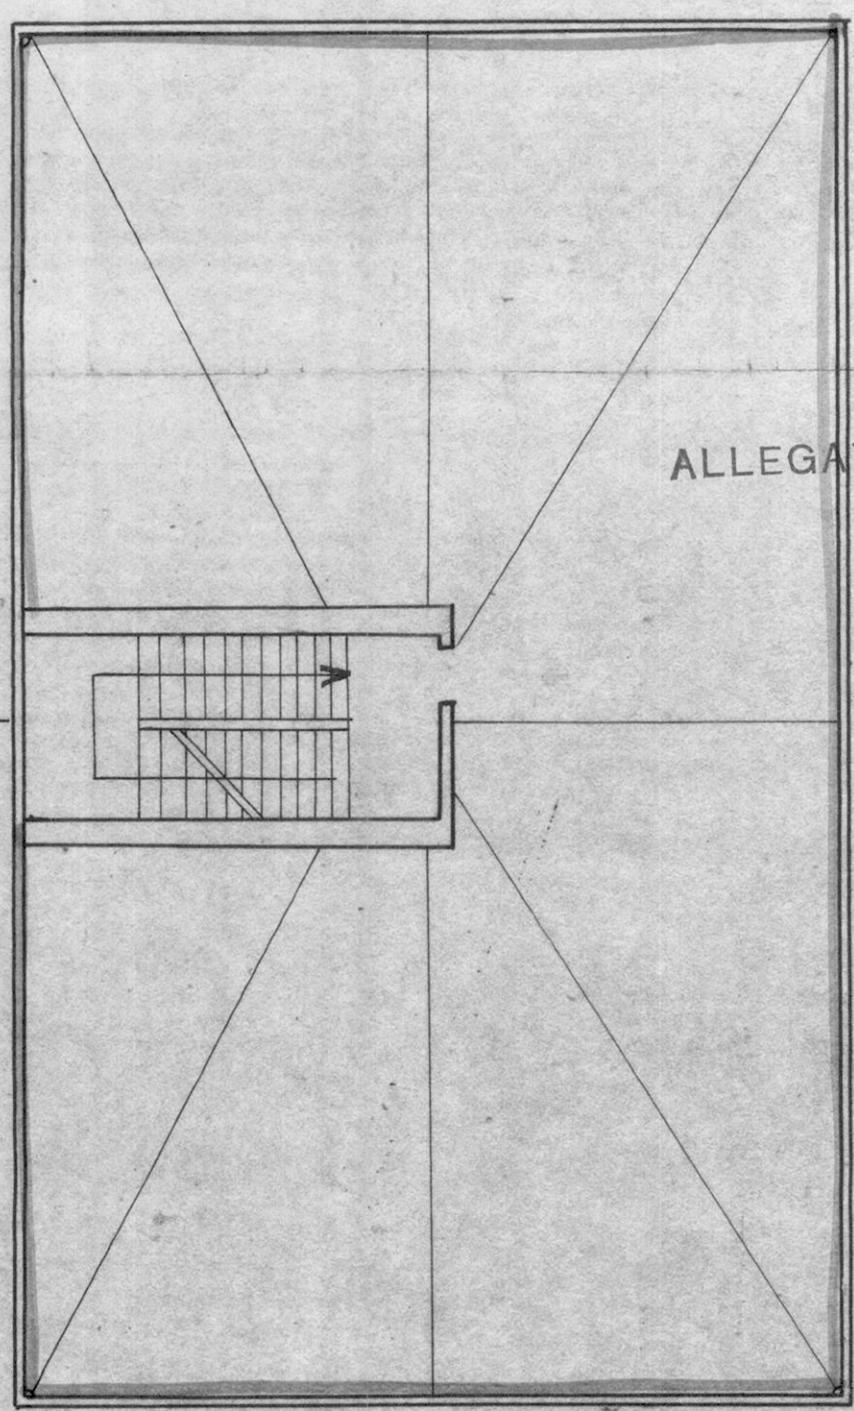

ALLEGATO



STESSA DITTA

n° CIV. / Unica

VIA PACE BRINDISINA

STESSA DITTA  
*Lucrezia Giovanni*

Data della compilazione Settembre 1960