


COMUNE DI BRINDISI  
 CANTIERE 46481  
 FABBRICATO UNICO  
 COOP. DOMUS

- |   |         |          |
|---|---------|----------|
| 4 | MARRA   | ROTTARE  |
| 5 | OLIVA   | CAMPILLO |
| 6 | QUIDA   | ALFREDO  |
| 7 | CATA    | GIUSEPPE |
| 8 | STRIPPA | VINCENZO |

PIANO TERRA

Scala 1:100 A

TERRA

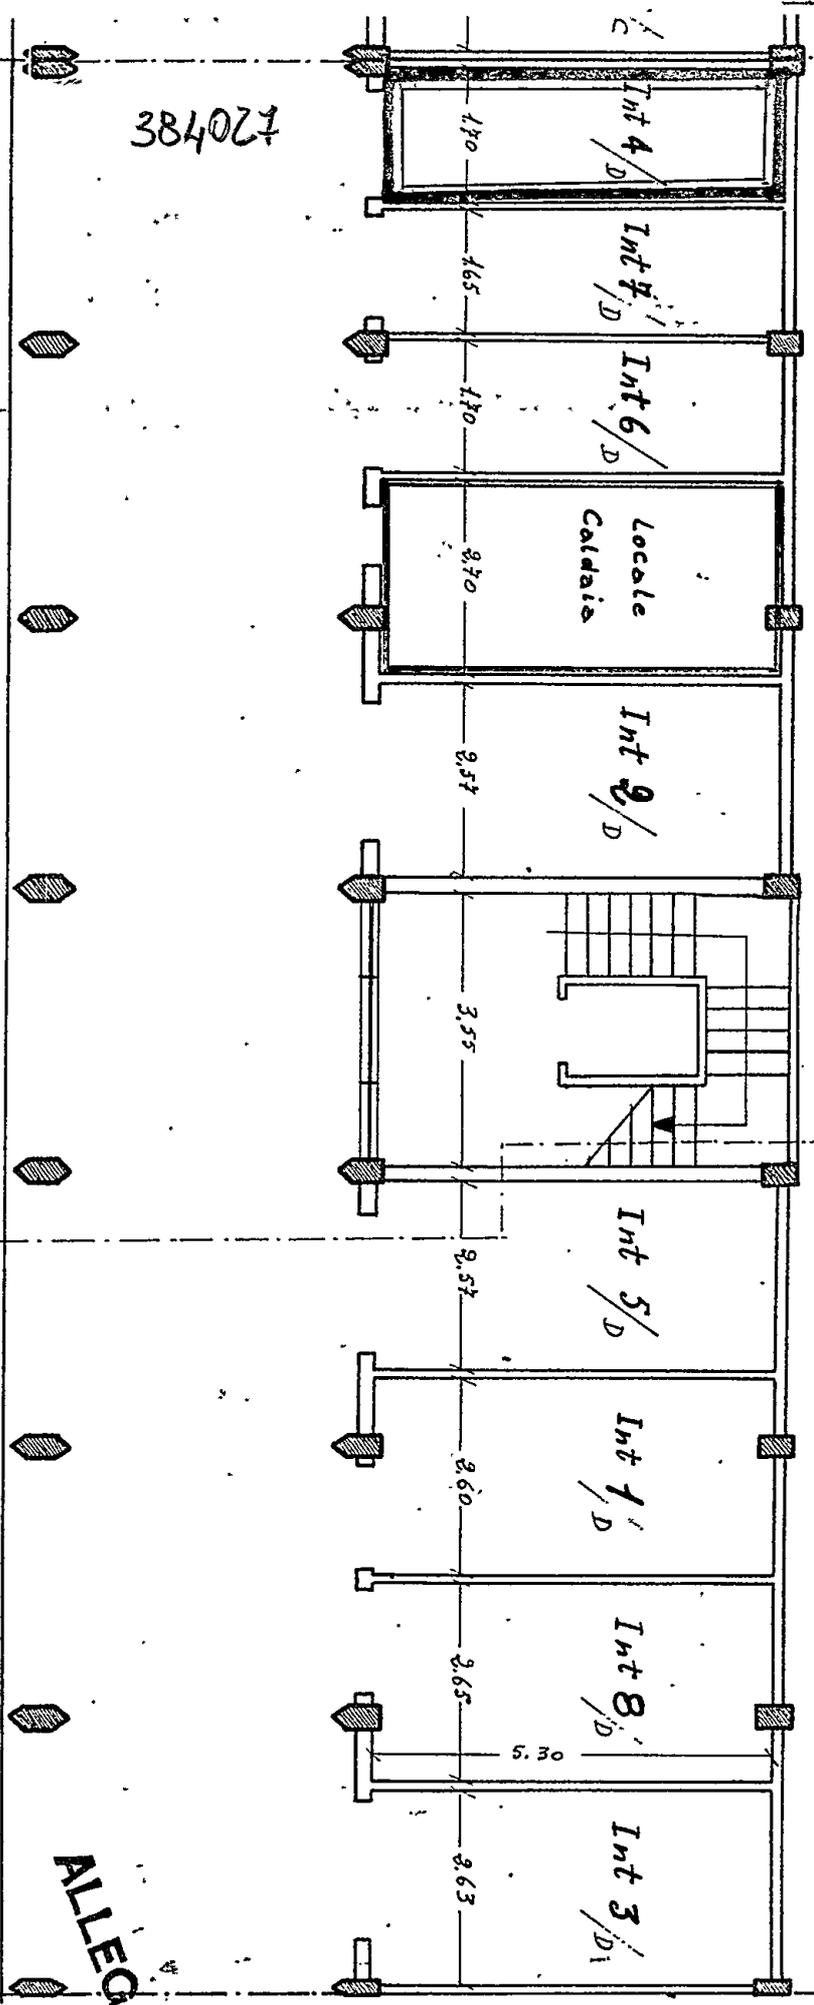

384027

Scala D


ALLEGATO

Coop. Venere



COMUNE DI BRINDISI  
 PROVINCIA DI BRINDISI  
 Cantiere N° 16481 - "Coop. Nello" Nuovo Borgo - Nuova Brindisi -  
 Fabbricati: n° 5  
 Località:  
 Via Tor Pisani

Via Cocceio Nerva

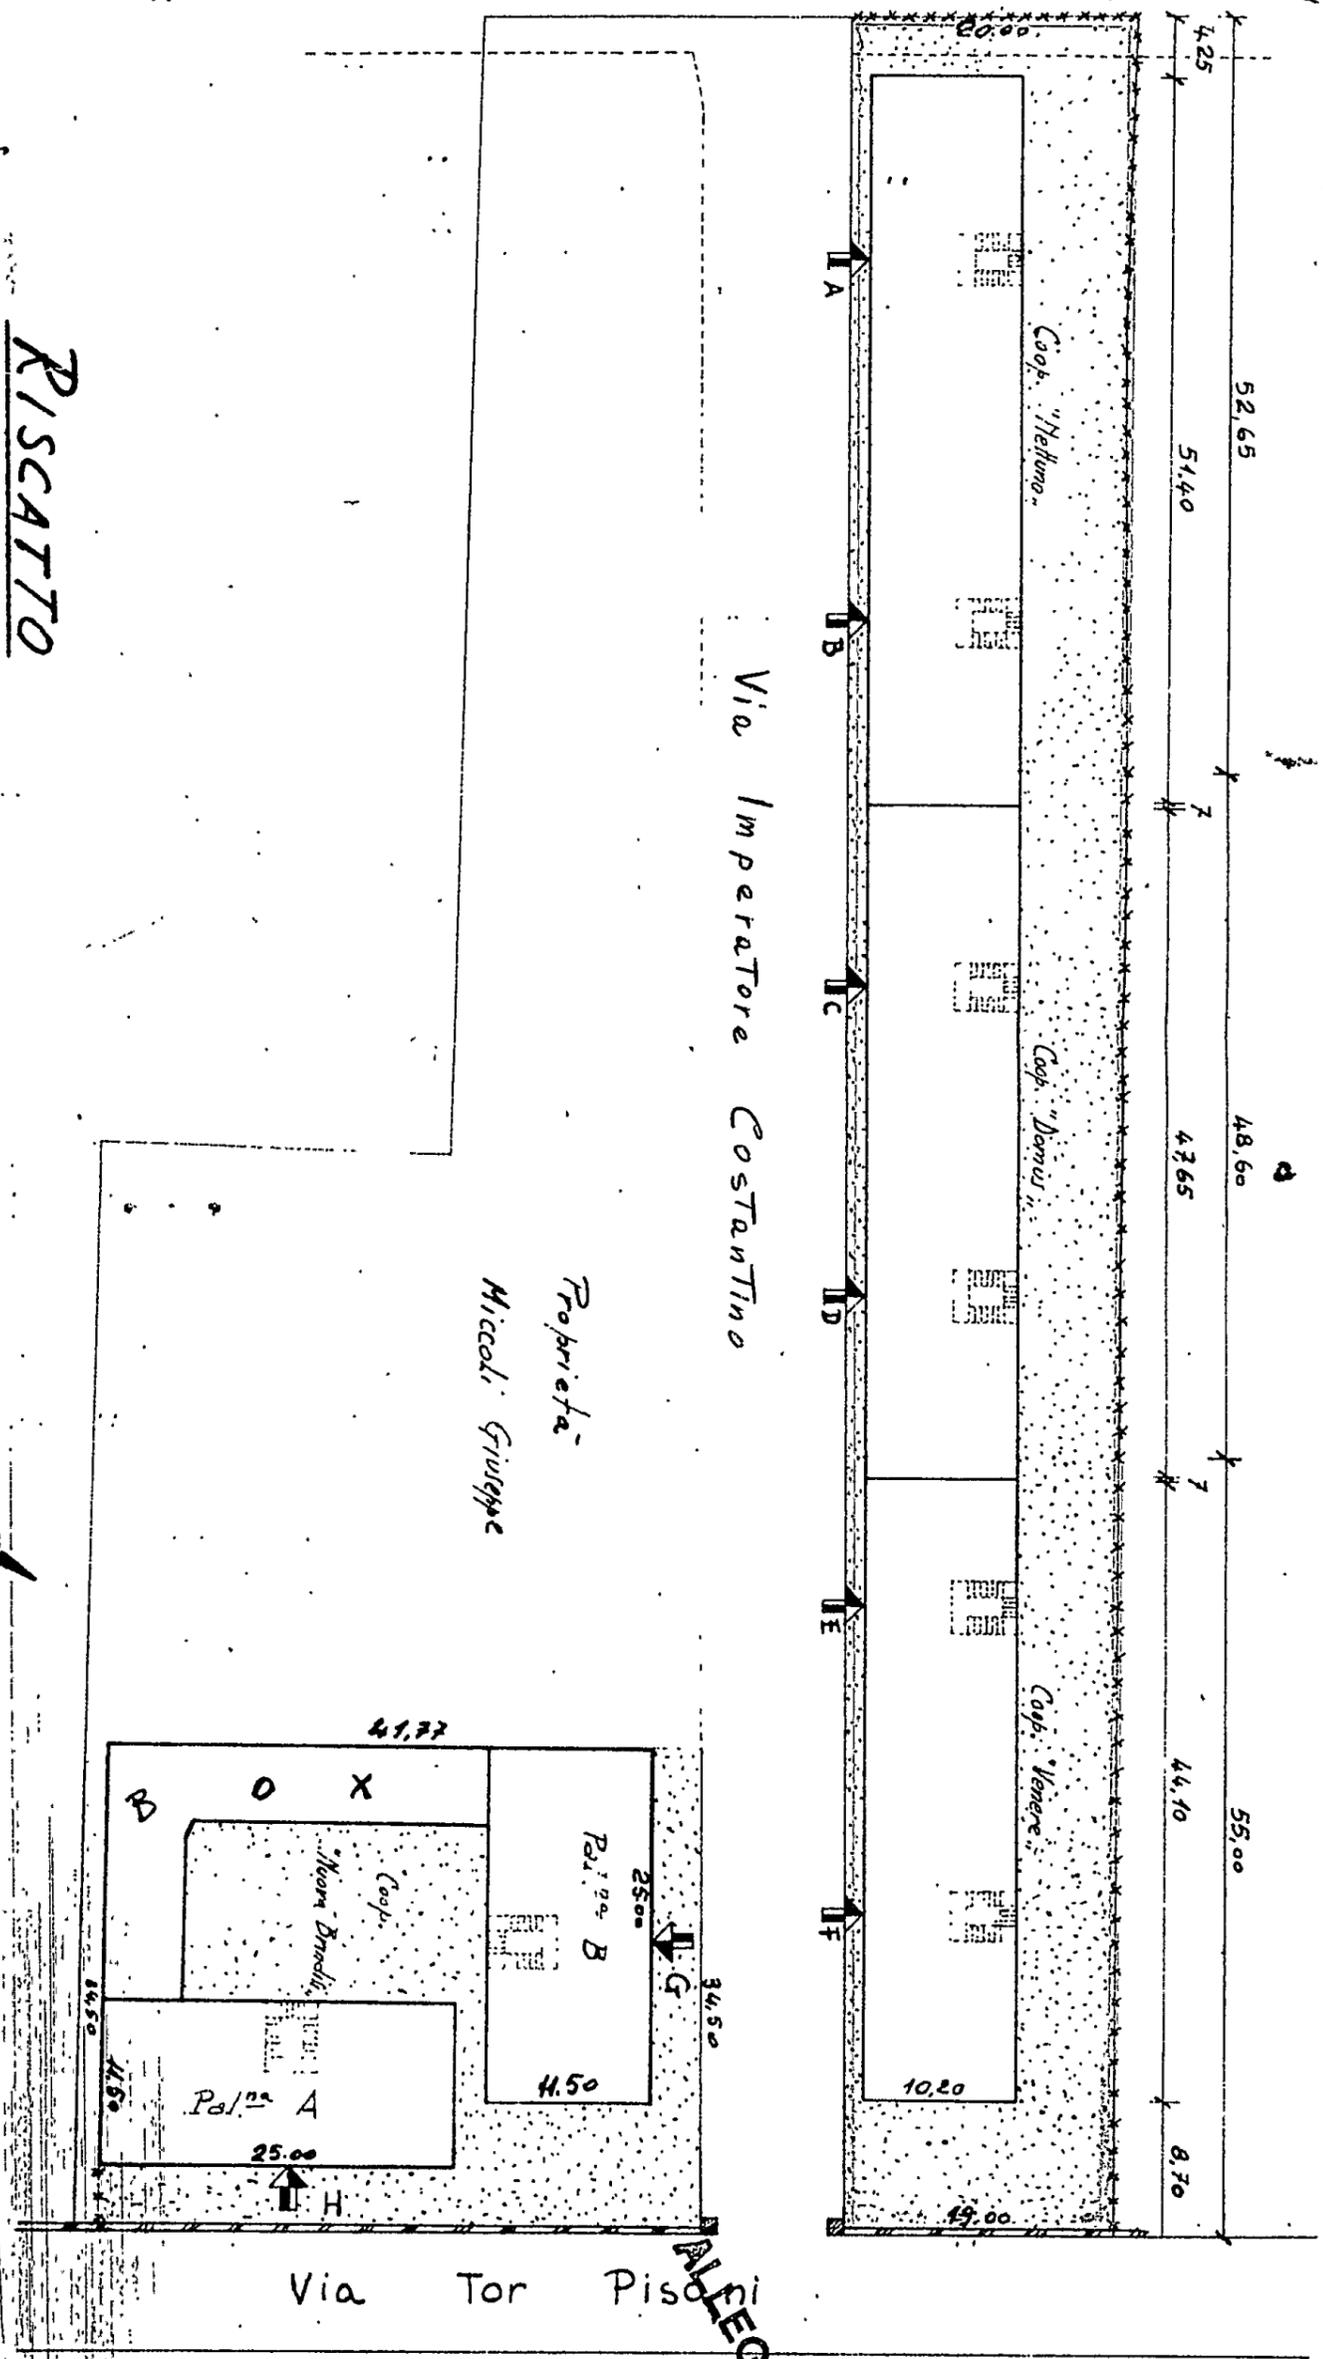

**RISCATTO**

Proprietà  
 Miceli Giuseppe

Via Imperatore Costantino

Via Tor Pisani

ALLEGATO

Data della compilazione: Novembre 1961

SCALE 1:500