


PLANIMETRIA FABBRICATO I.N.C.I.S.


AL RIONE "PIETÀ" BRINDISI

VIA TARANTO

APPARTAMENTO ALLA VIA TARANTO  
CIV. 2 INT. 3  
CANTINA N° 14

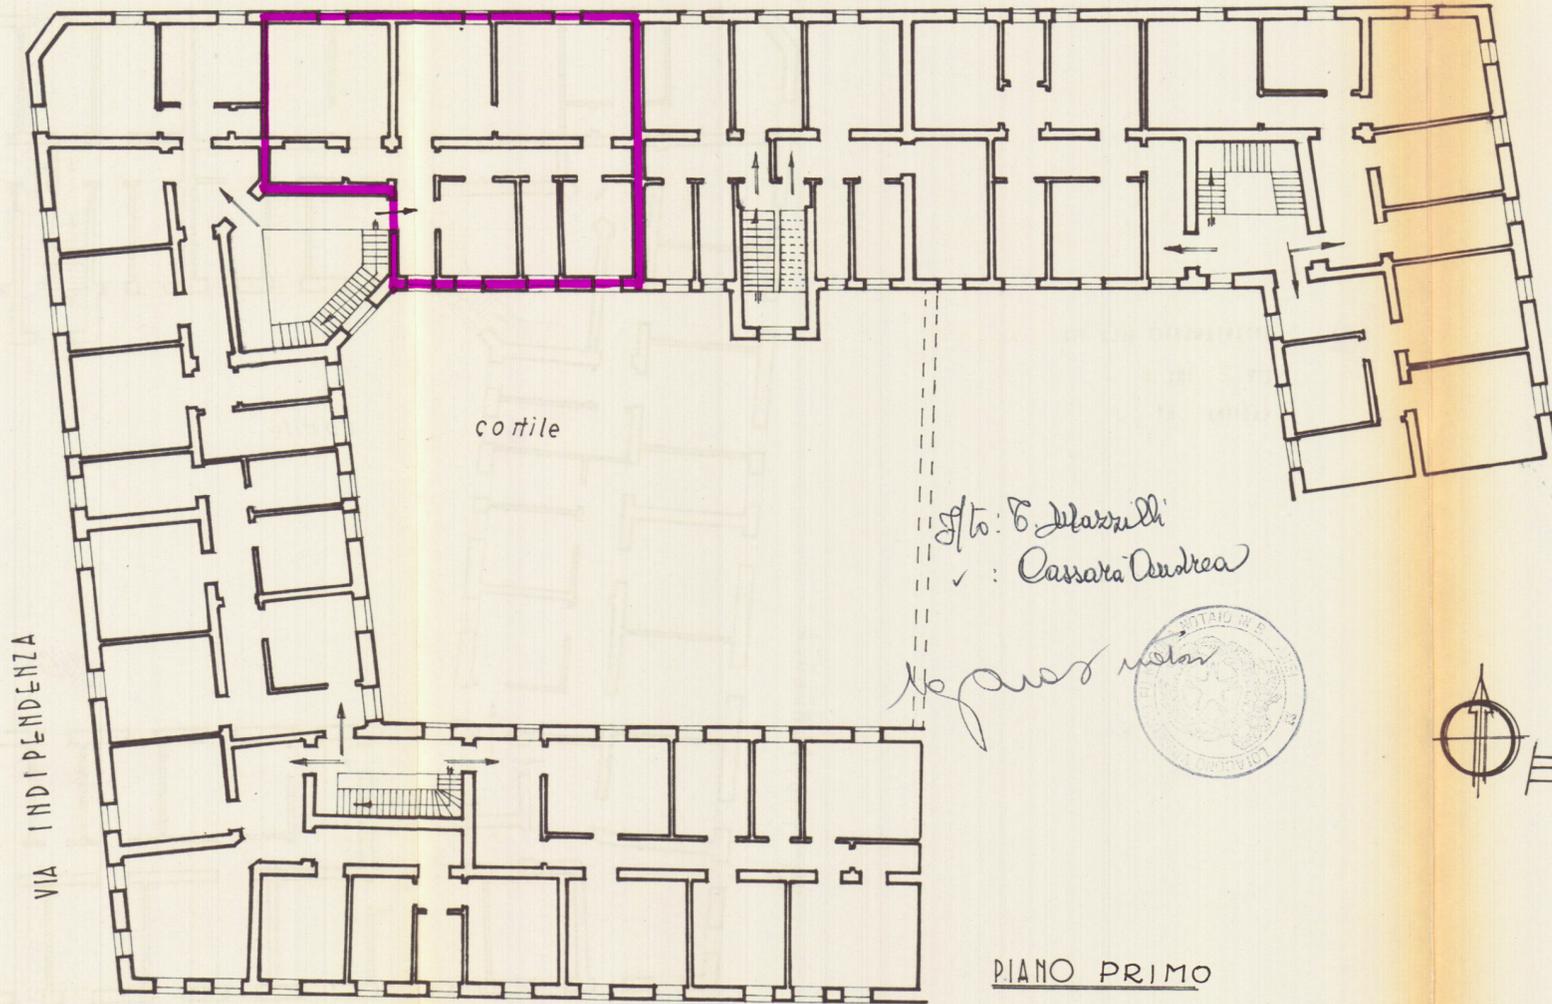

Sto: E. Marzulli  
✓ : Cassara Andrea

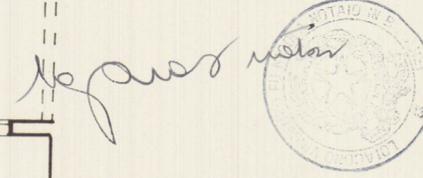


PIANO PRIMO

VIA FEDERICO II°

Allegato "A"  
N. 2922 Repertorio.

VIA TARANTO

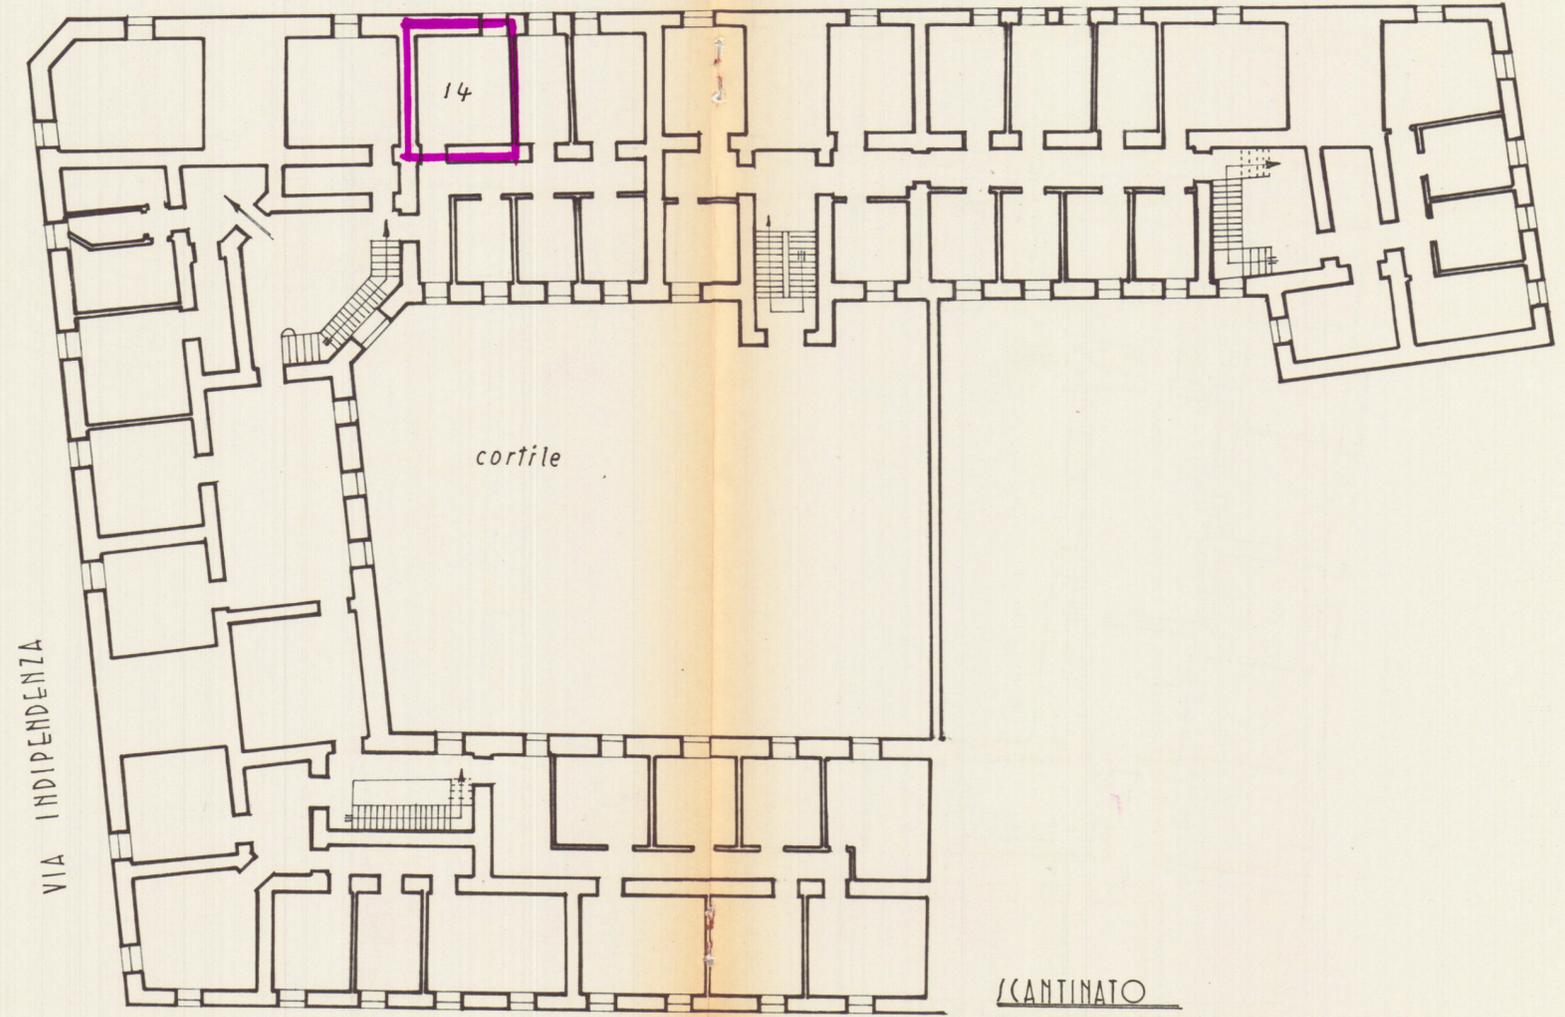

VIA INDIPENDENZA

VIA FEDERICO II°

SCANTINATO