


APPARTAMENTO ALLA VIA TARANTO

CIV. 6 INT. 6

CANTINA N° 3

VIA INDIPENDENZA

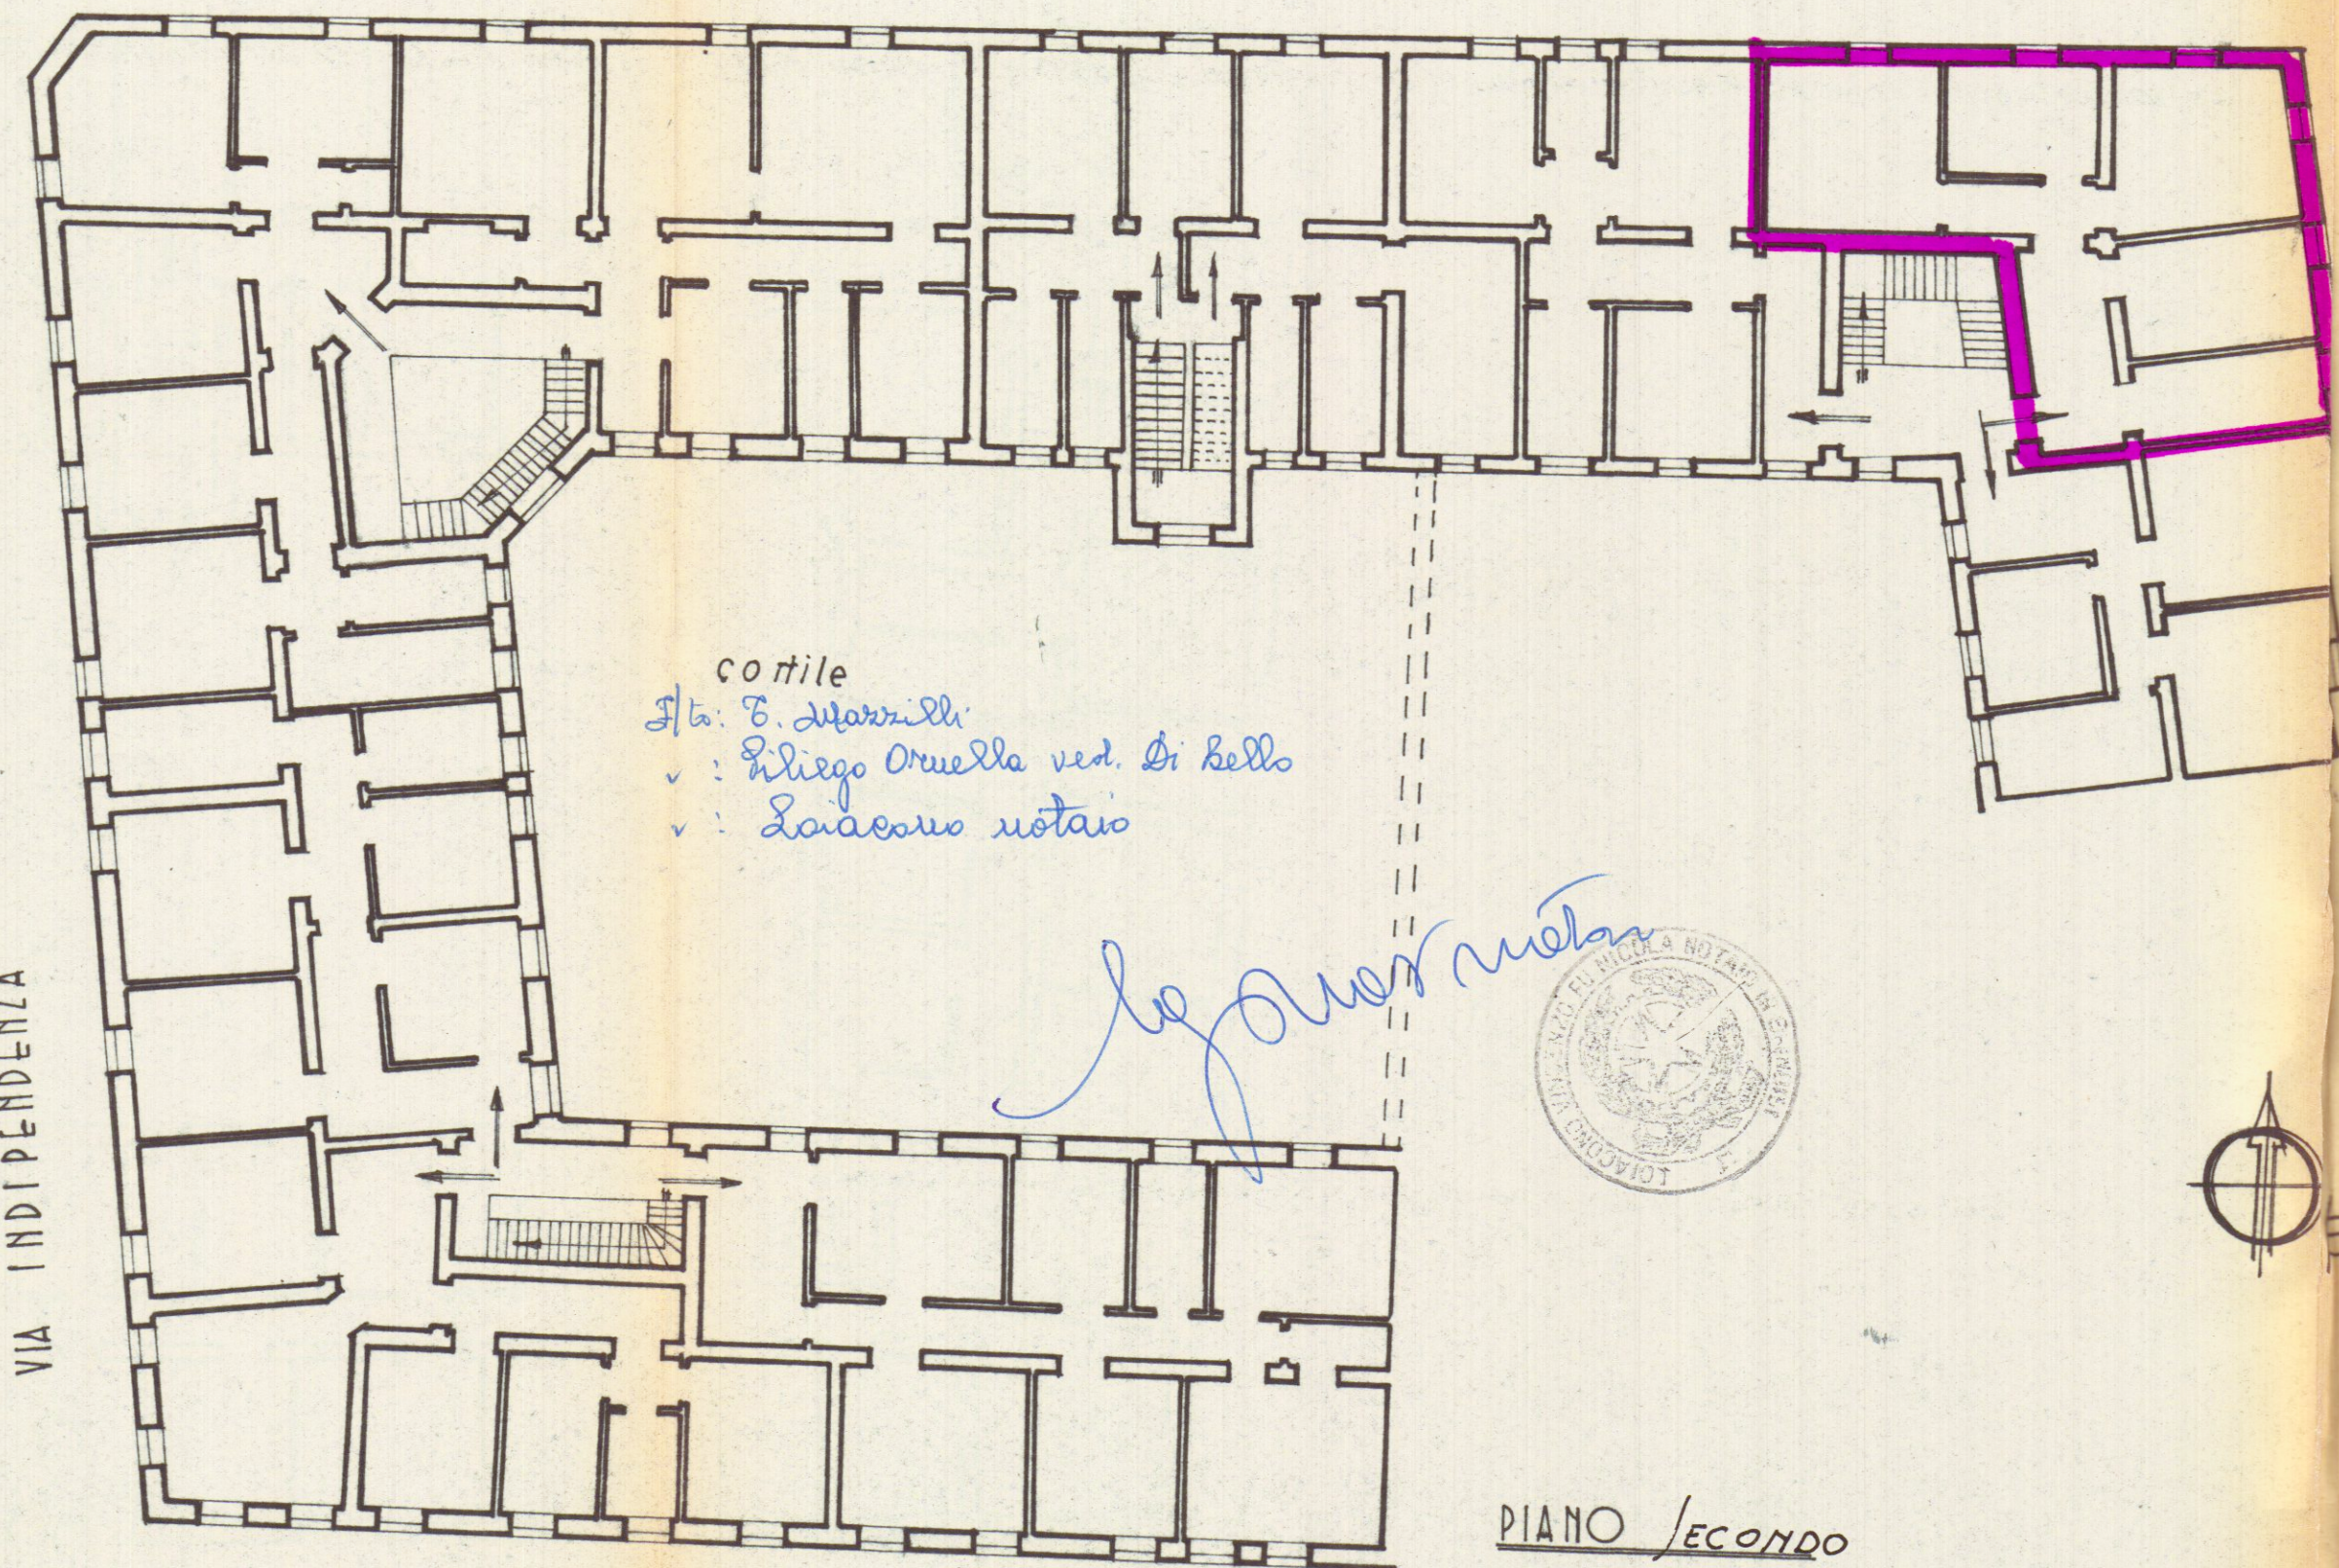

cortile
Ita. G. Marzilli
✓: Rileggo Orsella ved. Di Bello
✓: Lascaris notaio

leggi per notaio




PIANO SECONDO



1:200

VIA FEDERICO II

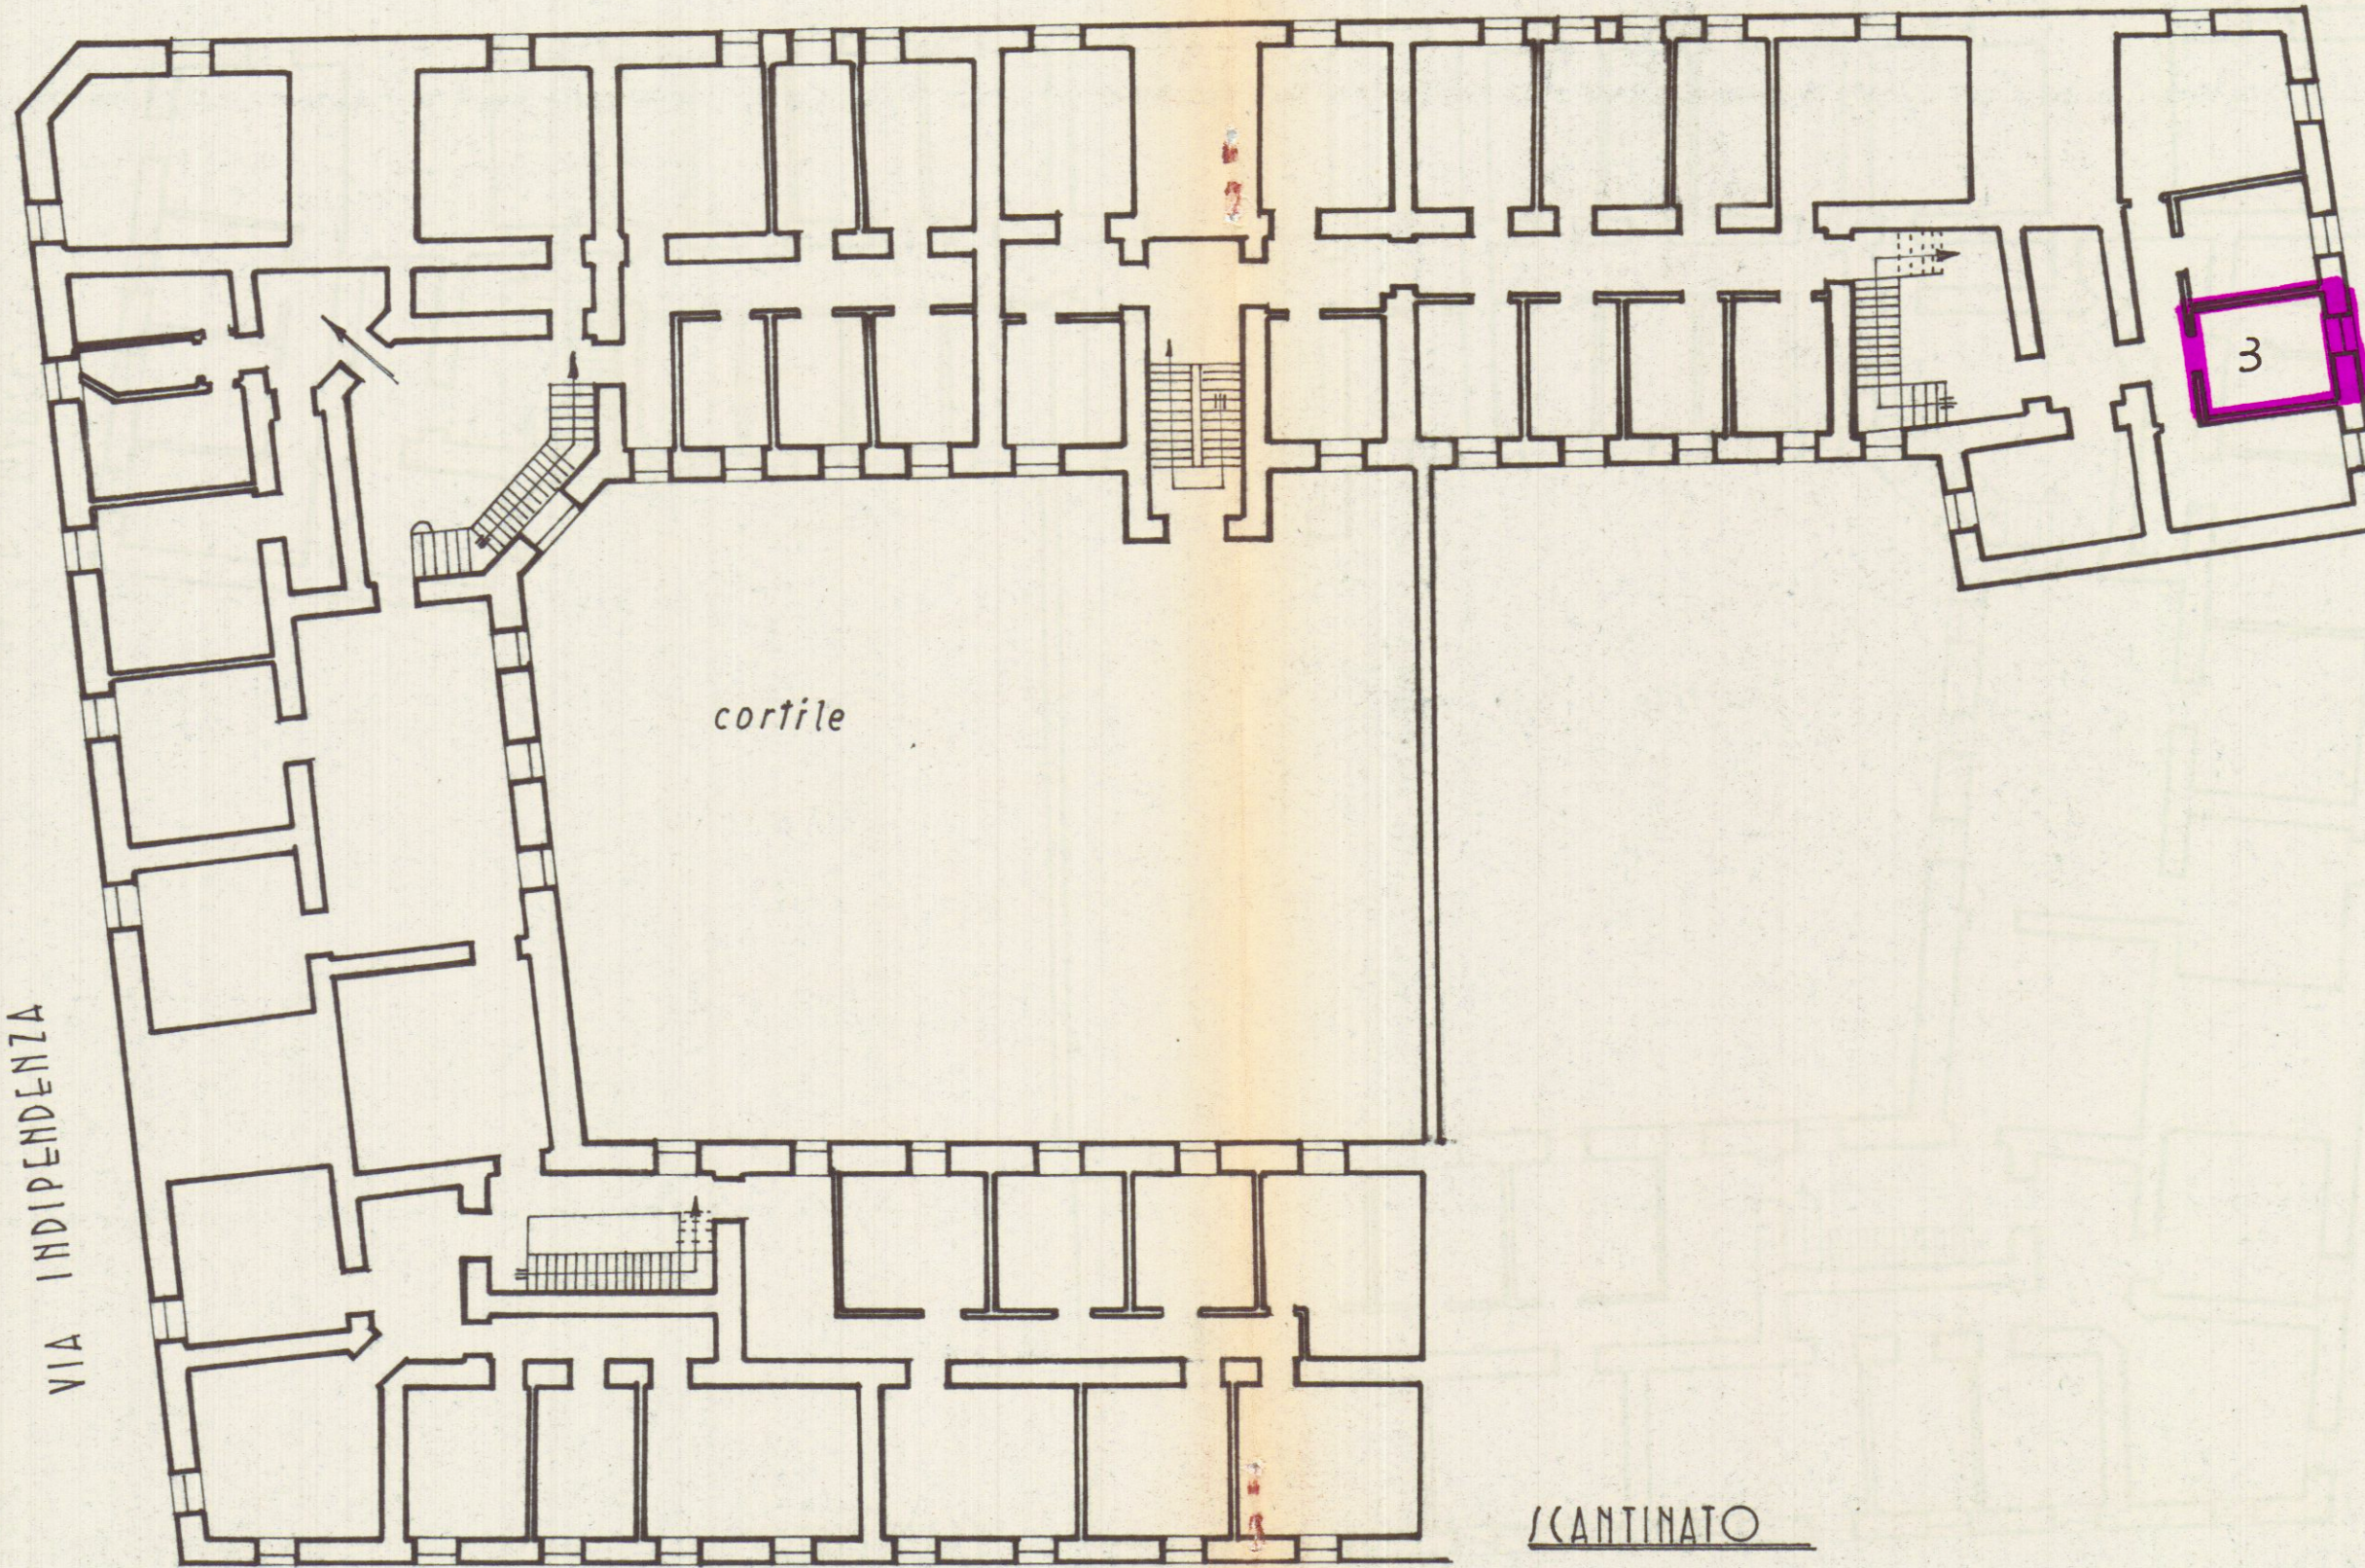

cortile

VIA INDIPENDENZA

VIA B. MARZOLLA

CANTINATO

VIA FEDERICO II