


LEGGENDA DEI COLORI USATI NELLA PRESENTE PLANIMETRIA
 per le varie attribuzioni patrimoniali, con riferimento al fabbricato quale unità immobiliare

ROSSO	Proprietà singola	VERDE	Proprietà comune a tutti i fabbricati
ROSSO TRATT.	Area concessa in uso a singolo alloggio	VERDE TRATT.	Proprietà comune ad alcuni fabbricati
VERDE	Proprietà comune a tutti gli alloggi del fabbricato	VERDE TRATT.	Spazio a destinazione particolare (ad es. strada, cabina elettrica, ecc.)
VERDE TRATT.	Proprietà comune ad alcuni alloggi del fabbricato		

COMUNE DI BRINDISI
 PROVINCIA DI BRINDISI
 CANTIERE N° 12658 (LOTTO 4°)
 FABBRICATI 1-2-3-4
 LOCALITÀ PARADISO (QUARTIERE C.E.P.)
 STRADA VICINALE TORRETTA

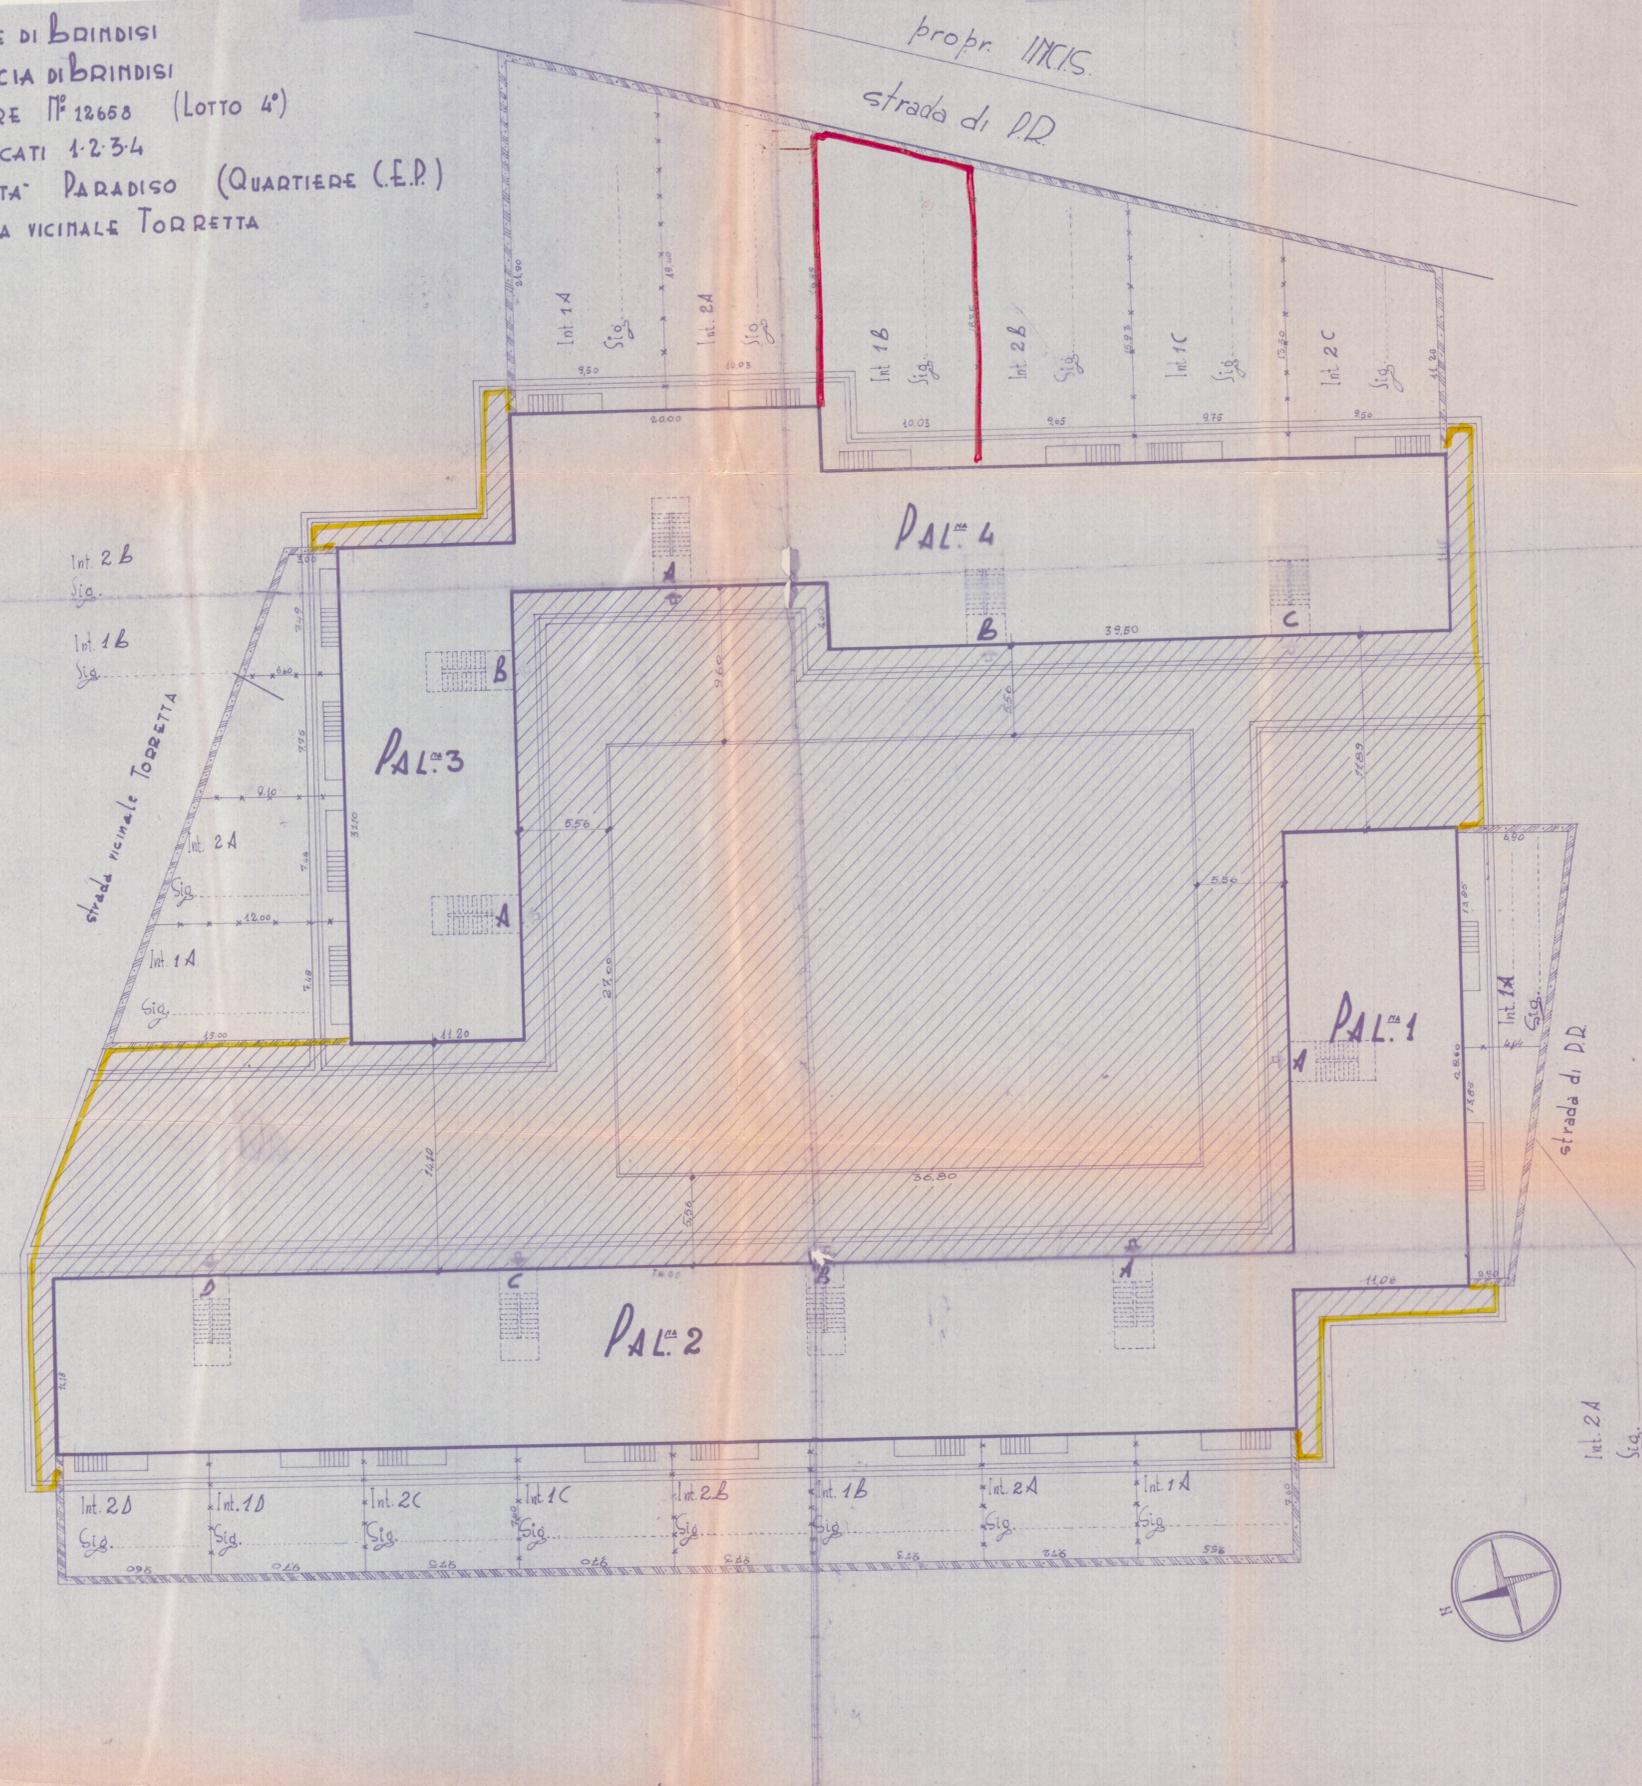

FILIO FABBRICATO 5° LOTTO
 prop. GESTIONE INA-CASA c/15632

SCALA 1:200

