ISTITUTO AUTONOMO CASE POPOLARI

402159

BRINDISI

LOTTO 25°

PIANTA PIANO QUARTO

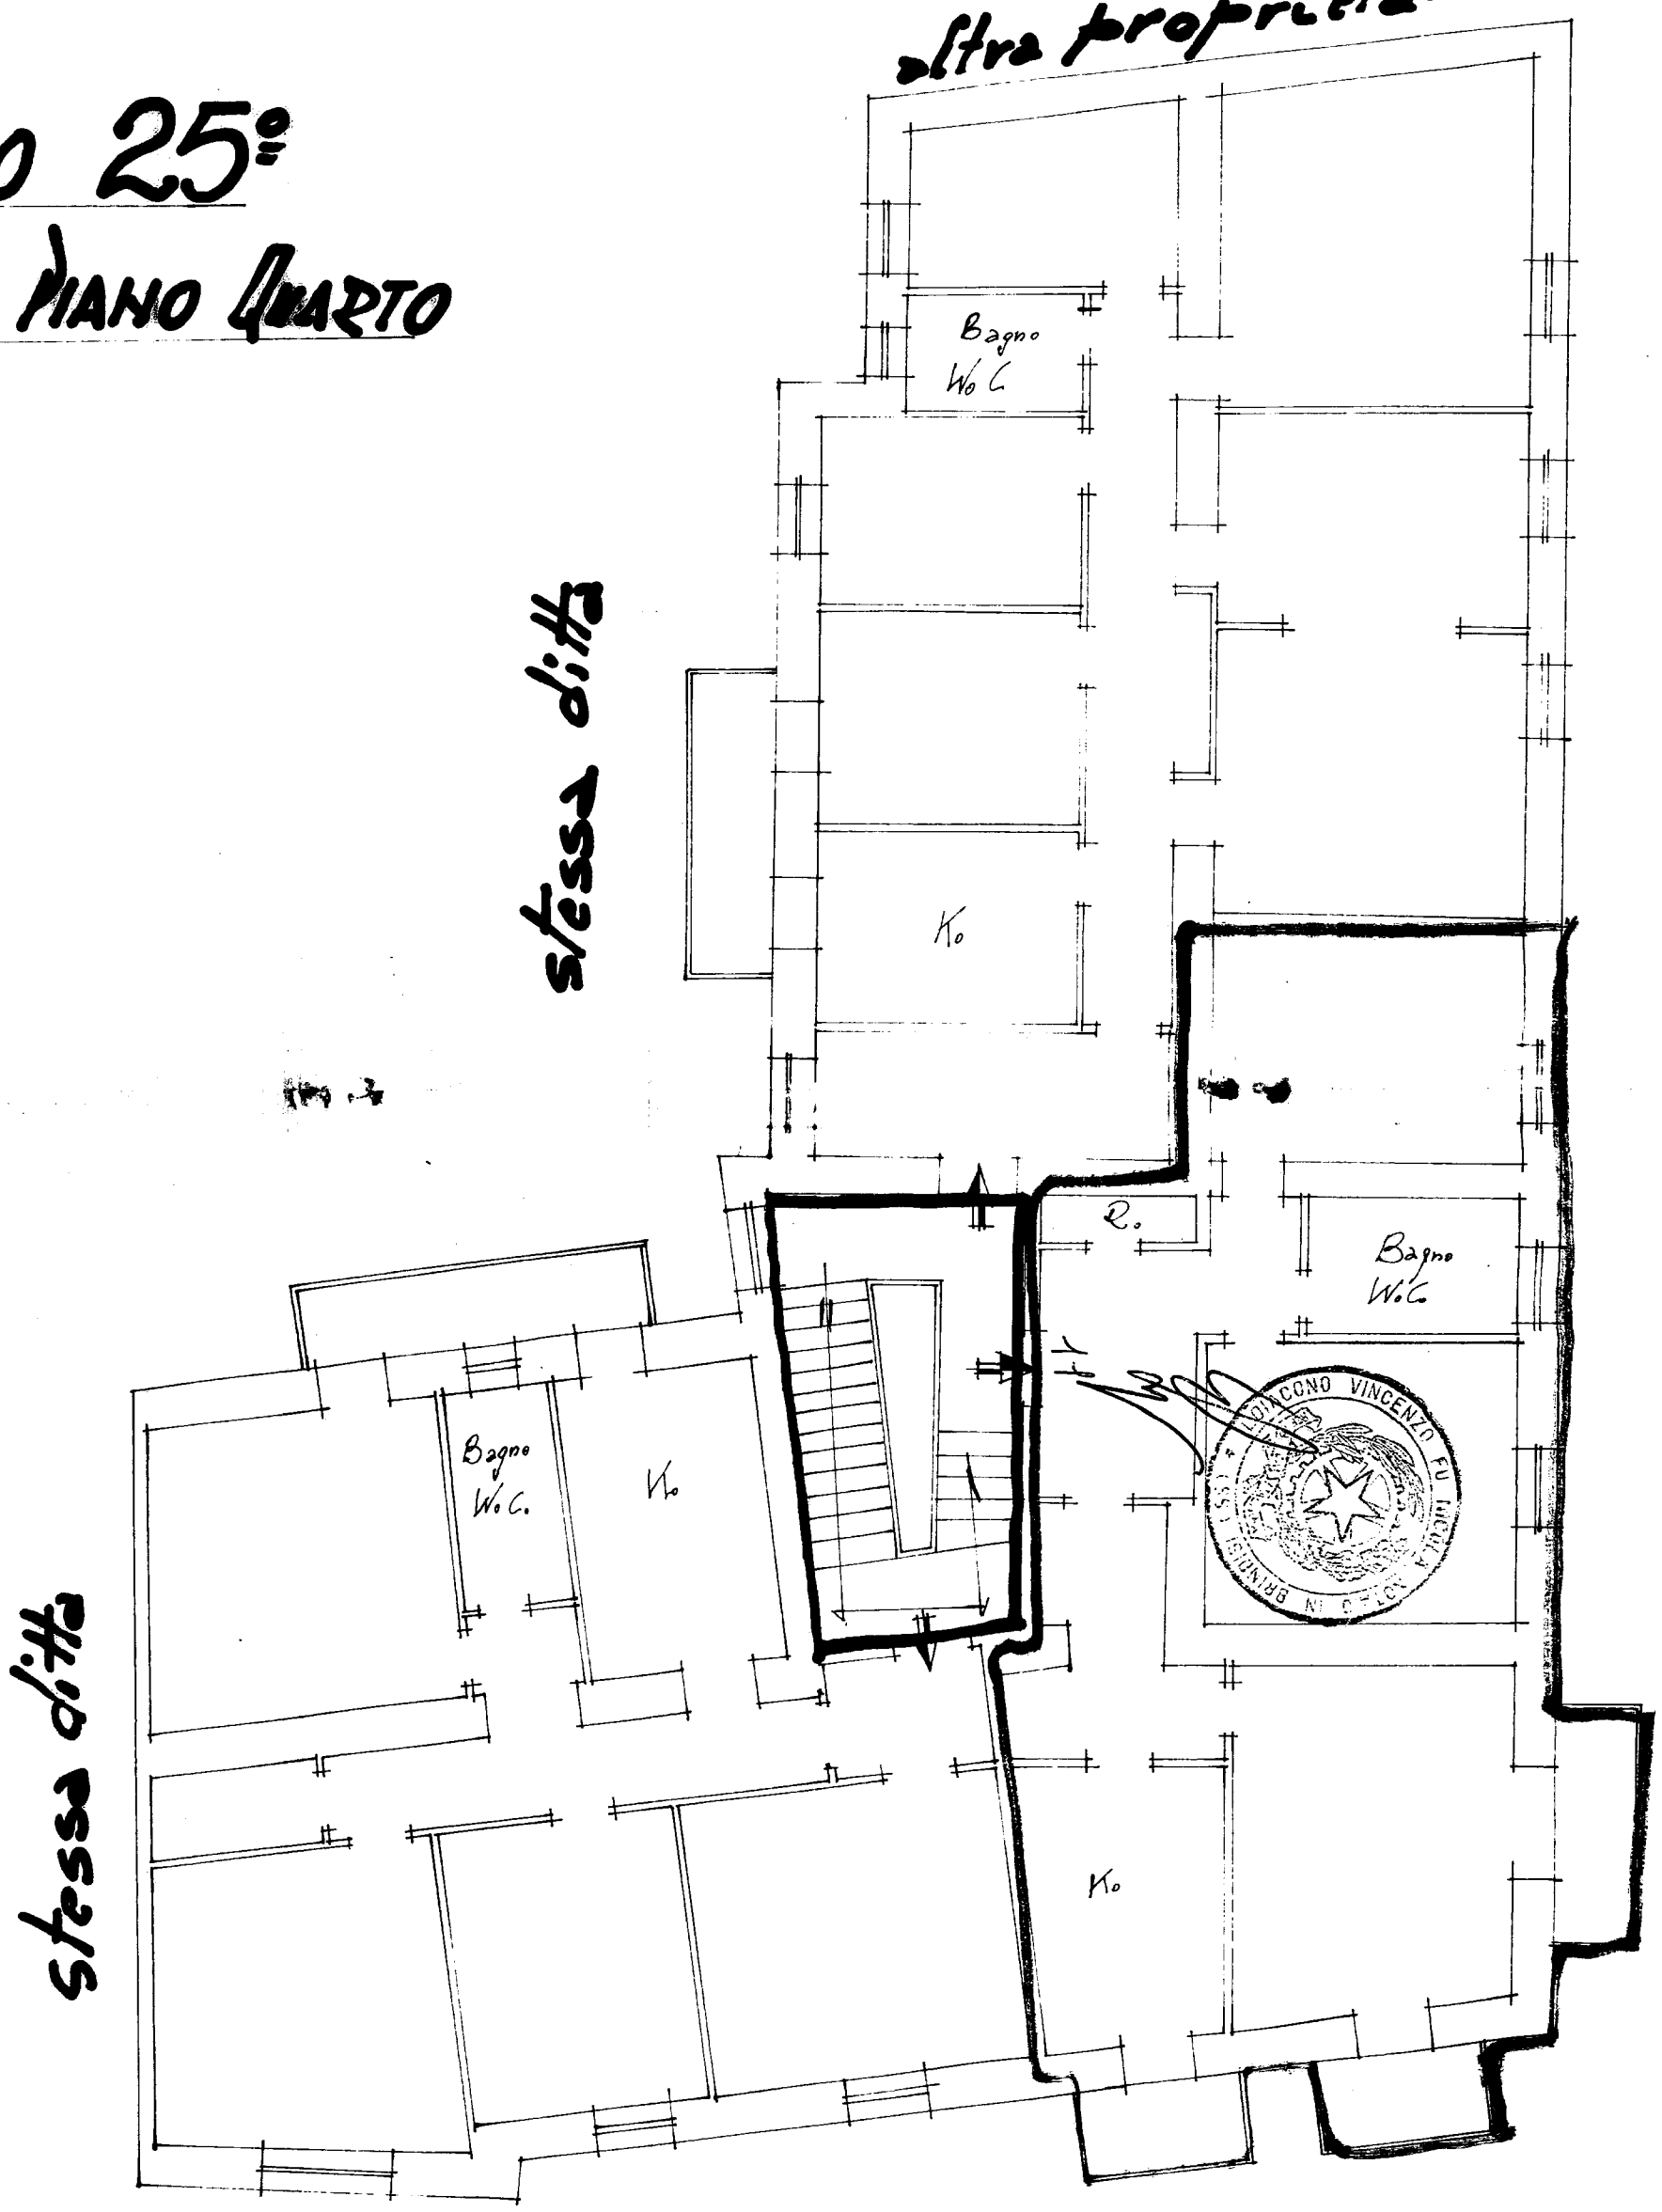

SCALA 1:100