

PLANIMETRIA FABBRICATO I.N.C.I.S.

AL RIONE "PIETA",

BRINDISI

VIA TARANTO


APPARTAMENTO ALLA VIA TARANTO

CIV. 6 INT. 10


CANTINA N° 6

*St. Leopoldo Mazzilli
Cinquantini & Scattol
Soracons notaro*

Leggimi

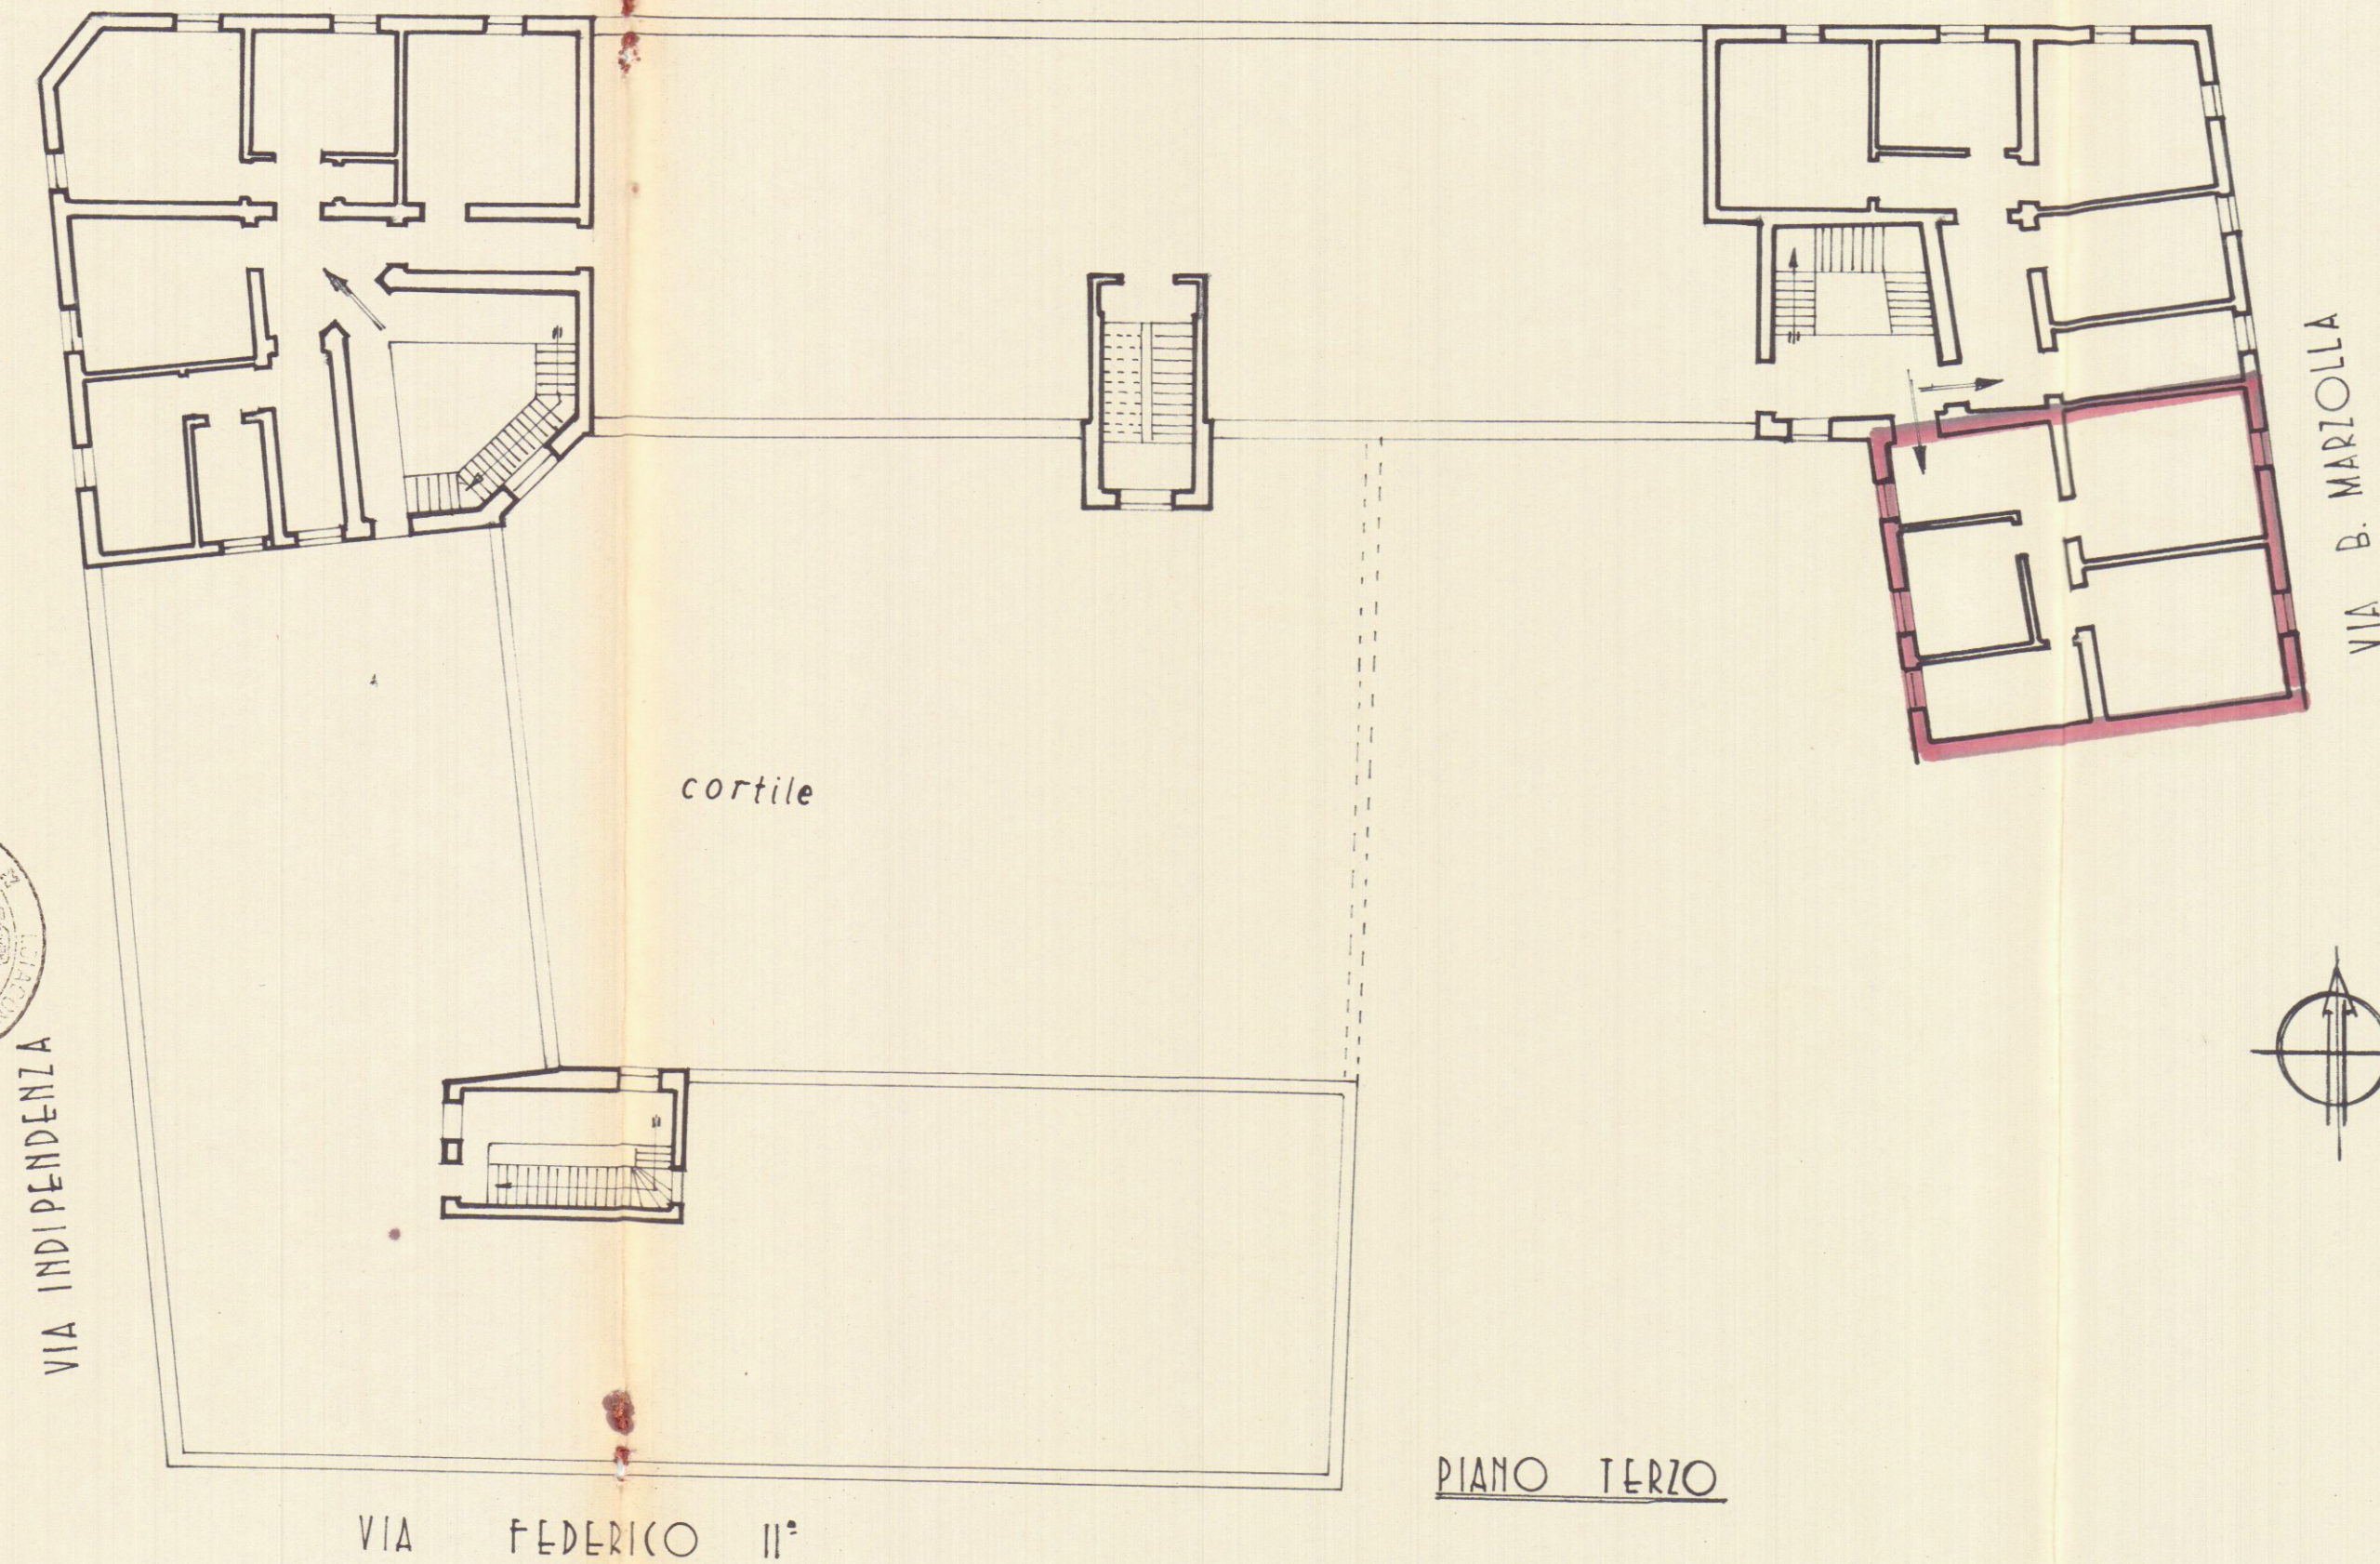

PIANO TERZO

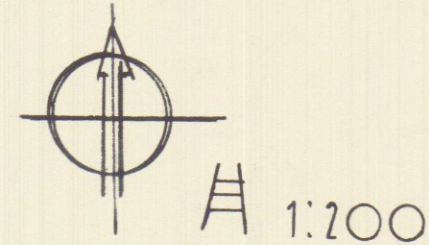


Allegato "A"

N. 43265 Repertorio

N. 3113 Raccolta

VIA TARANTO

VIA INDIPENDENZA

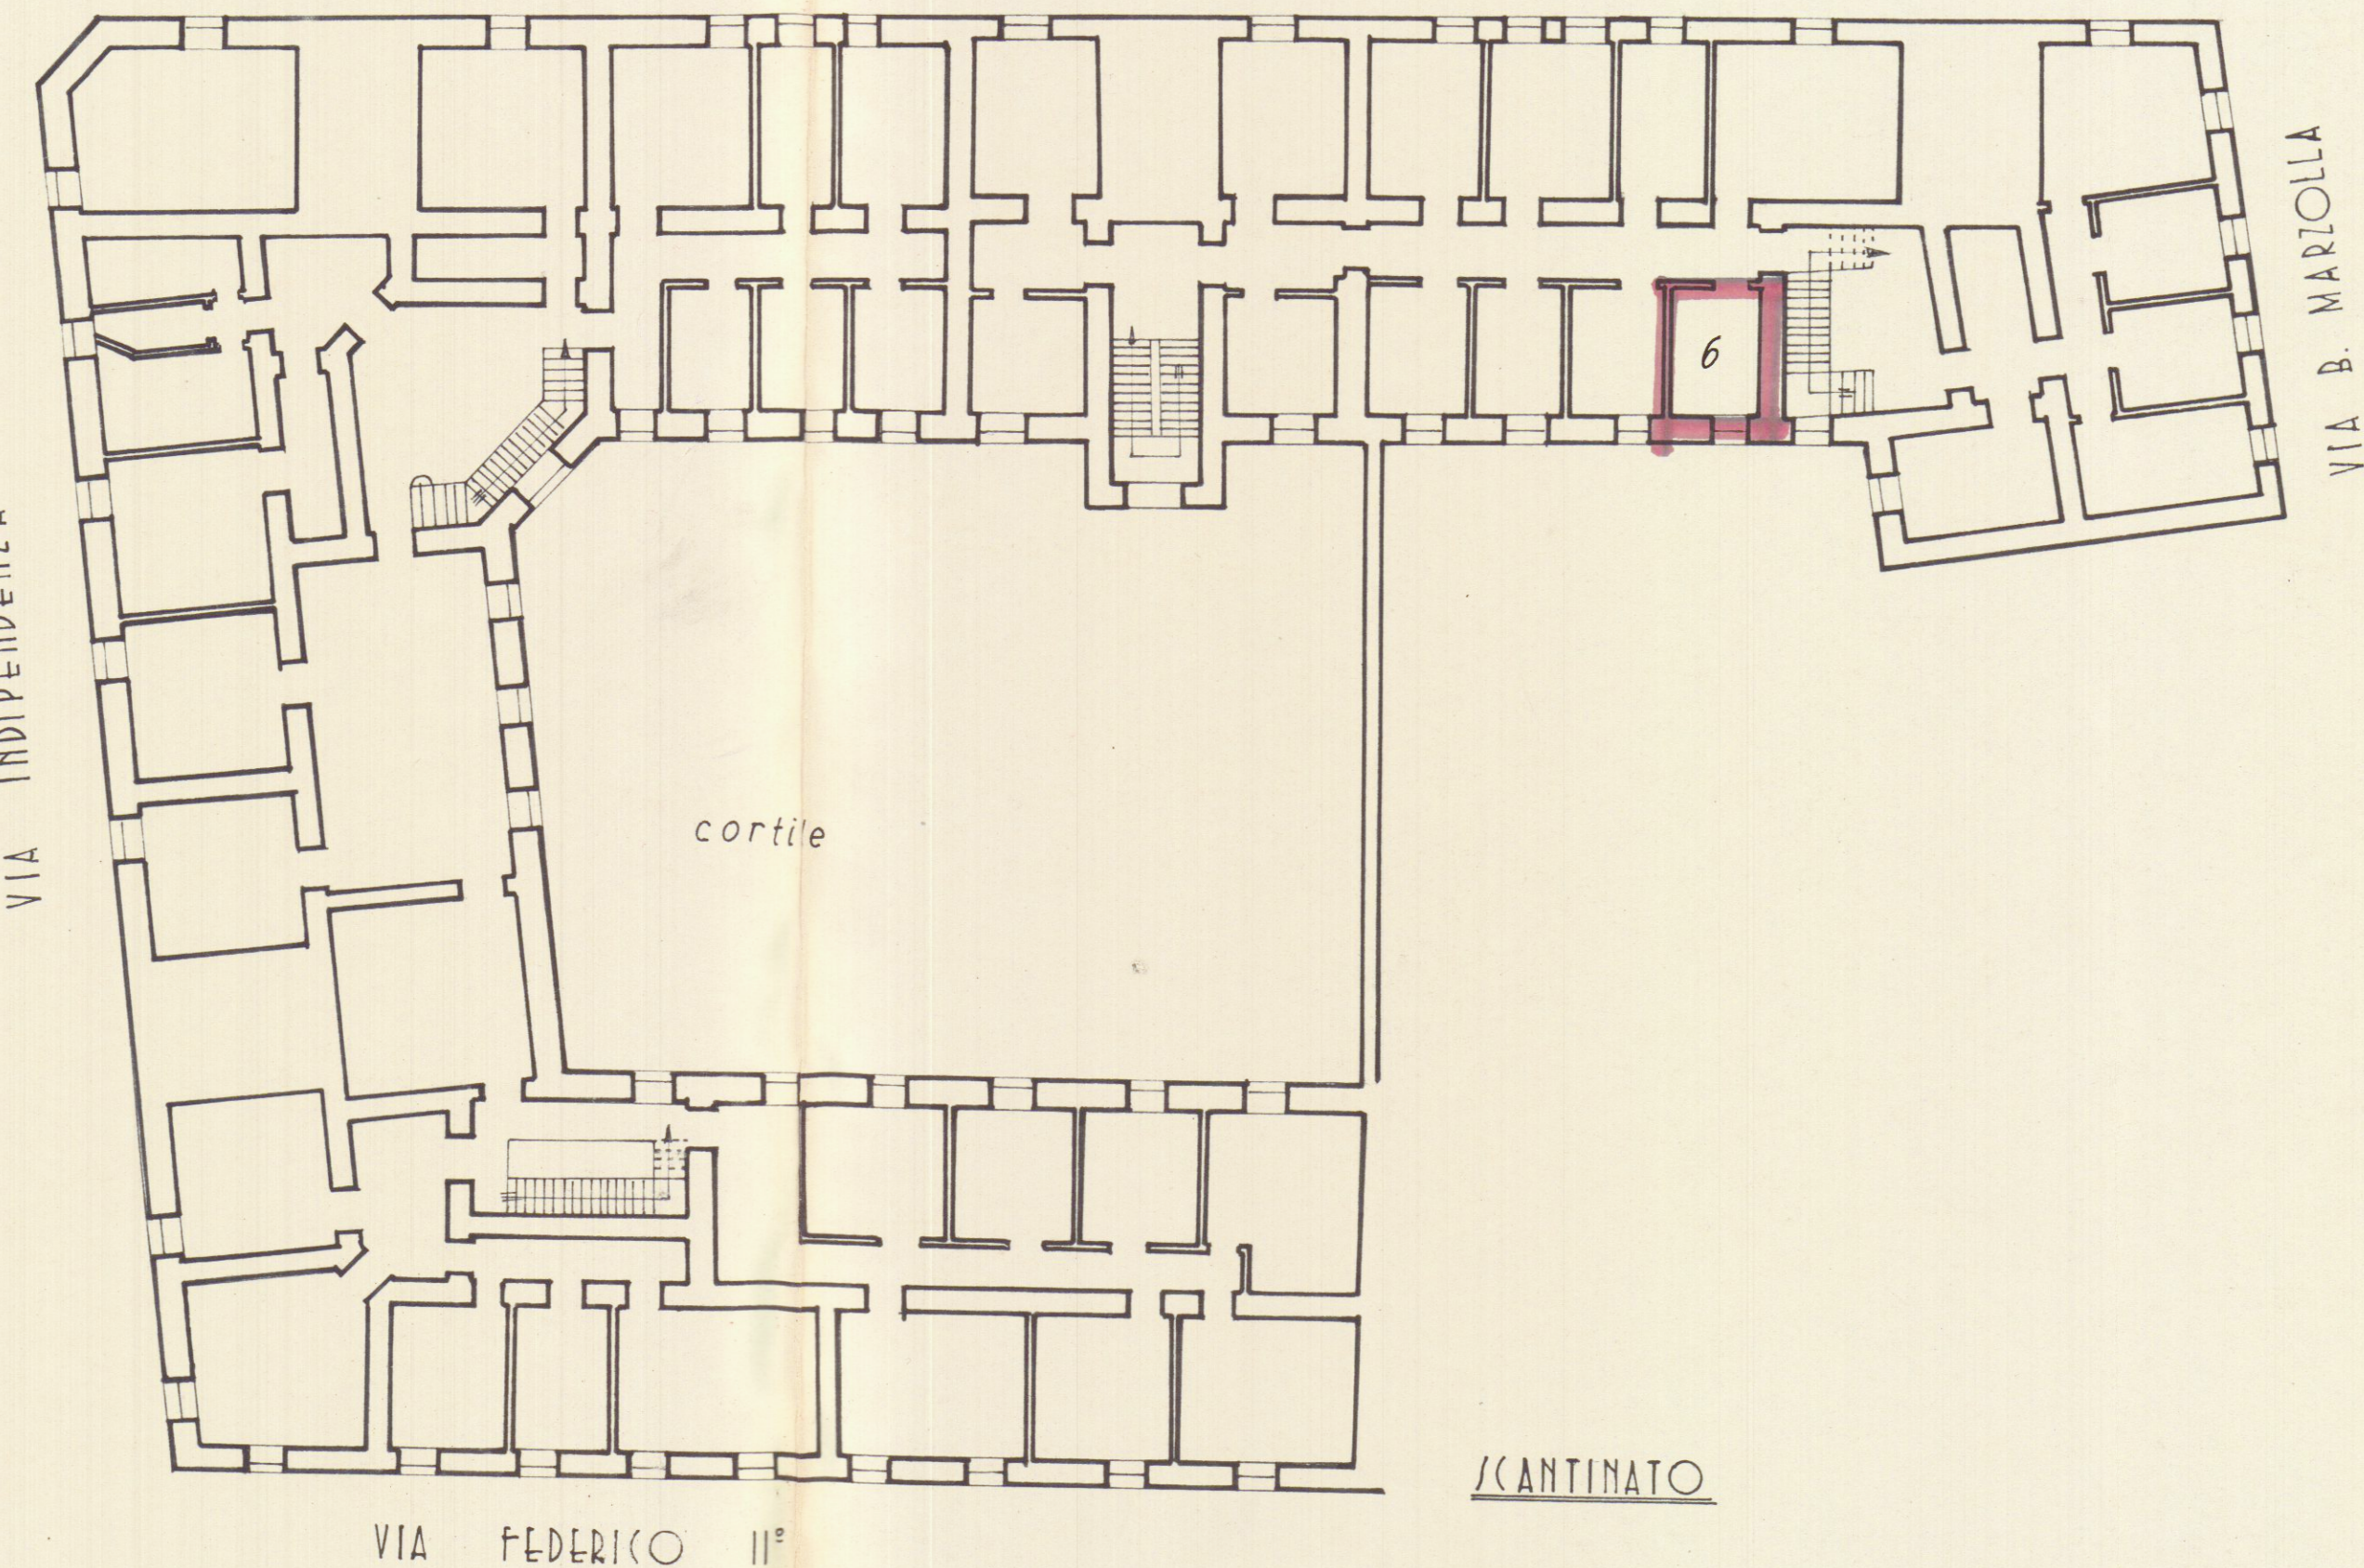

SCANTINATO