

PLANIMETRIA FABBRICATO *I.N.C.I.S.*

VIA I. TERESA 2-4 BRINDISI


Allegato A'
N. 33183 Repertorio

APPARTAMENTO AL CIV. 2 INT. 7

CANTINA N° 11

PIANO 3° e /CANTINATO

A. 1:200

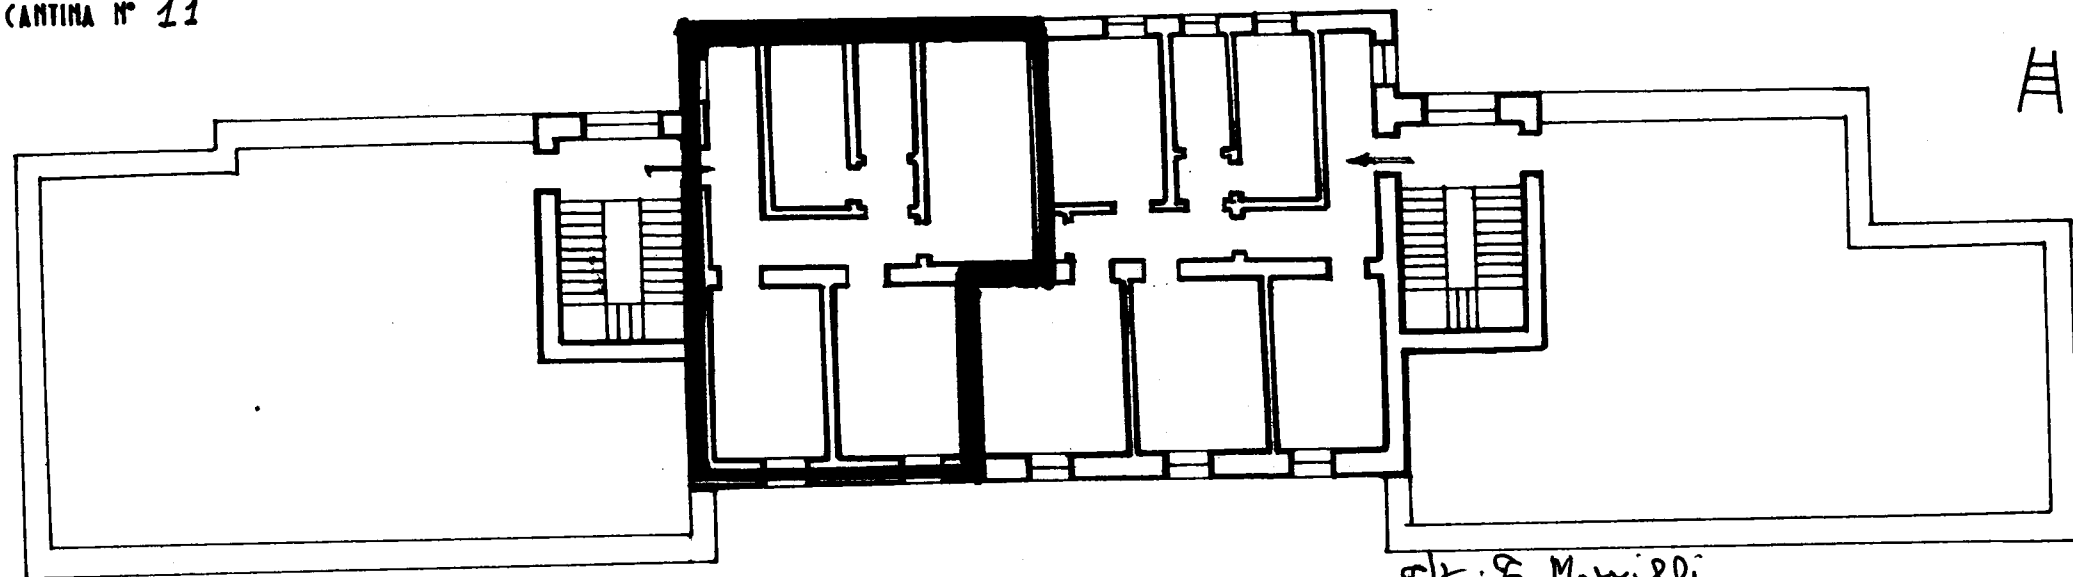

Sto: G. Mazzilli
v: Emma Grauesco
v: Loiacono notaio

