Comune di Brindisi
Provincia di Brindisi
Cantiere #16012 (GESTIONE INA-CASA) "Cop CEDAI"
Fabbricato unico
Località Commenda
Via Nino Bixio

PIANTA PIANO SECONDO

(9)

RISCATTO

n°civ. int ..... Sup.rirt. mq. 106.70
n°civ. int ..... Sup.rirt mq. 132.00
n°civ. int ..... Sup rirt mq. 132.00

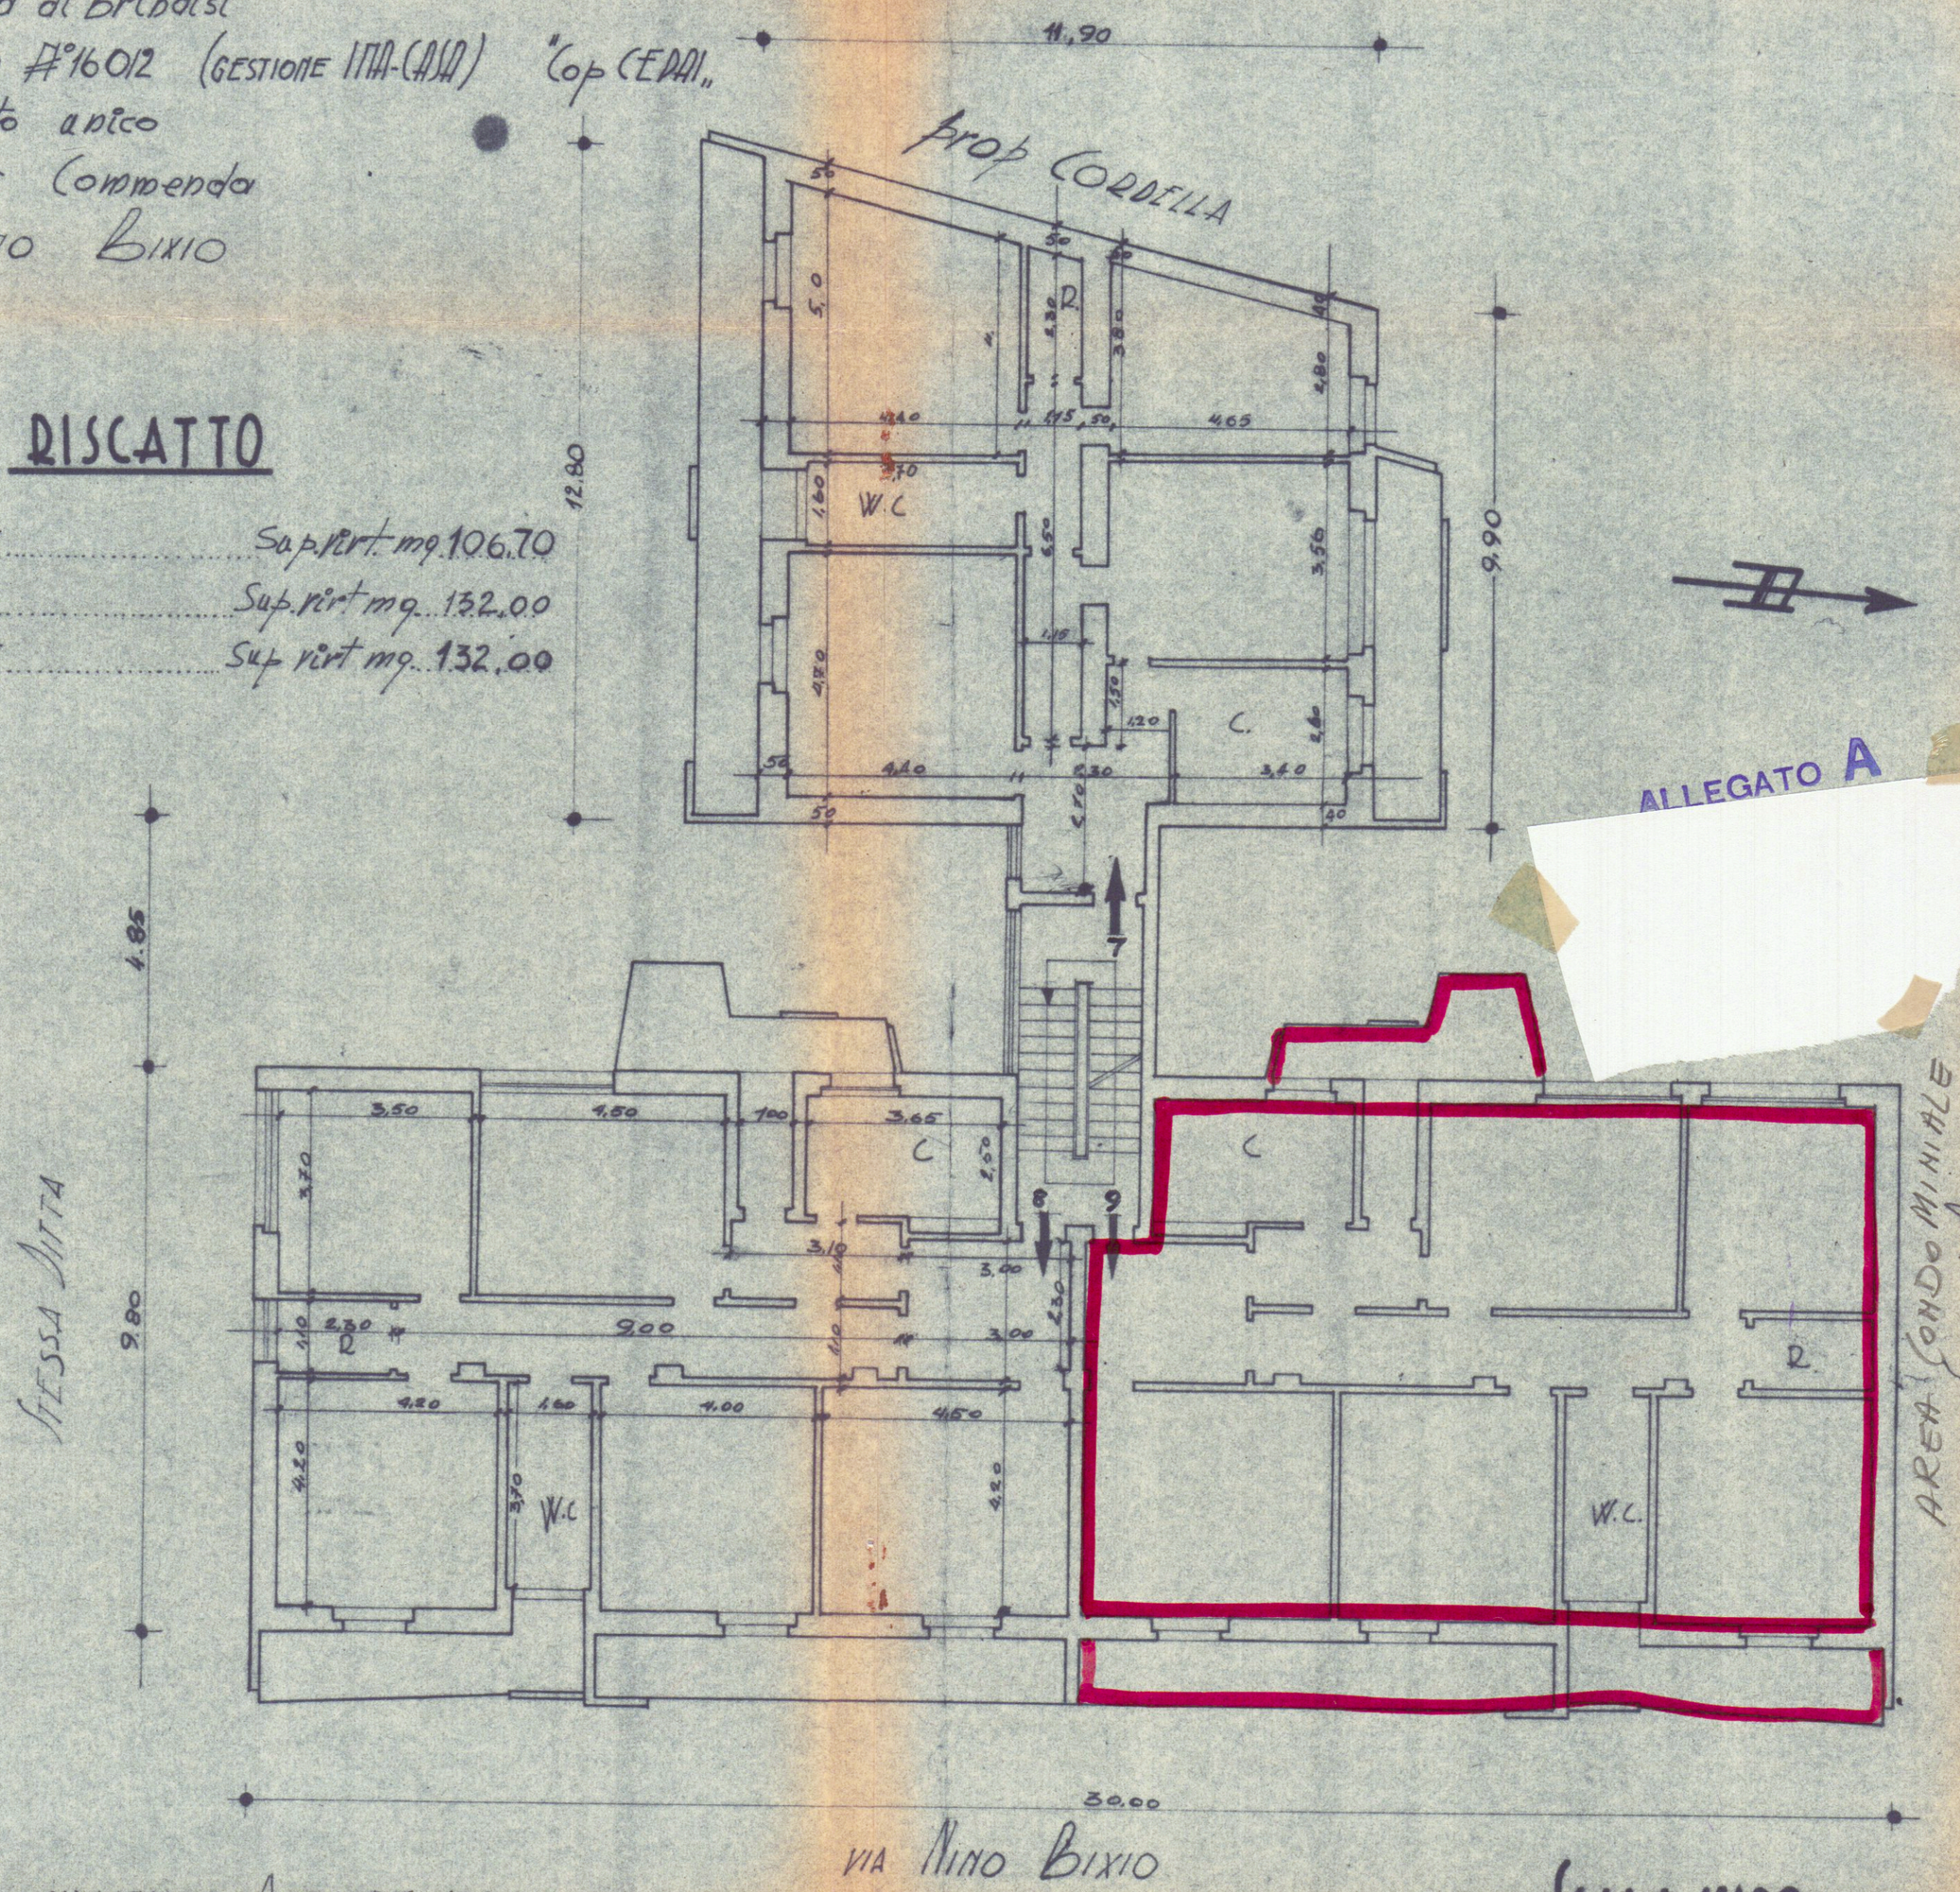

ALLEGATO A

DATA DELLA COMPILAZIONE DICEMBRE 1960

SCALA 1:100