


COMUNE di Ostuni  
 Provincia di Brindisi  
 CANTIERE N. 6265  
 Fabbricato Unico  
 Località  
 Via Pisanelli Scale A-B-C

RISCATTO

Scala A	Scala B	Scala C
Int.1 - Silvano Giuseppe	Int.1 - Orlandino Giuseppe	Int.1 - Ciciriello Cosimo
Int.2 - Rosella Angelo Raffaele	Int.2 - Totisco Tito	Int.2 - Brandi Italo

PIANO RIALZATO

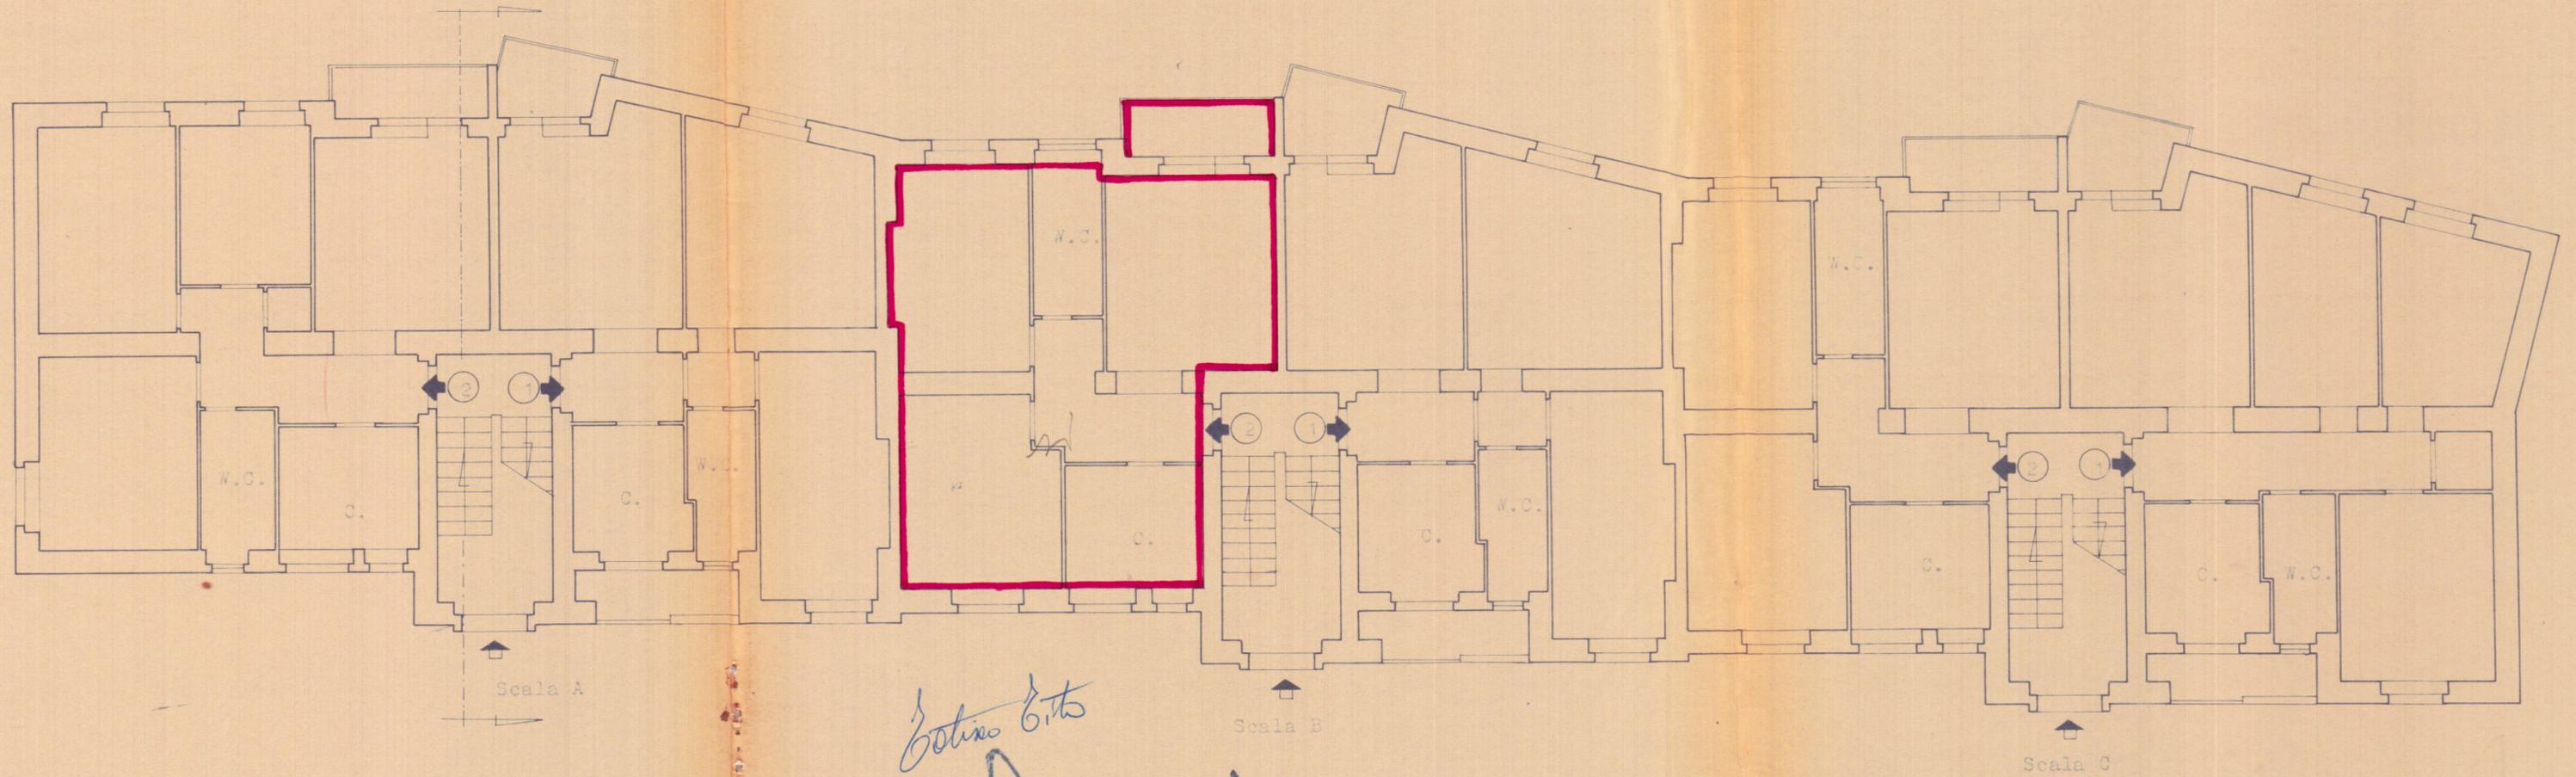

*Cosimo G. G. G.*  
*[Signature]*

*B. Bonelli*