


PLANIMETRIA DELL'ALLOGGIO IN FRANCAVILLA
FONTANA ALLA VIA G. CAFORIO (& VIA REFICE)
LOTTO 8°, SCALA C, PIANO TERZO, INT. 6
DISEGNO IN SCALA 1:100

ASILO NIDO

PIANO TERZO

PROPR. I.A.C.P.

PROPR. I.A.C.P.

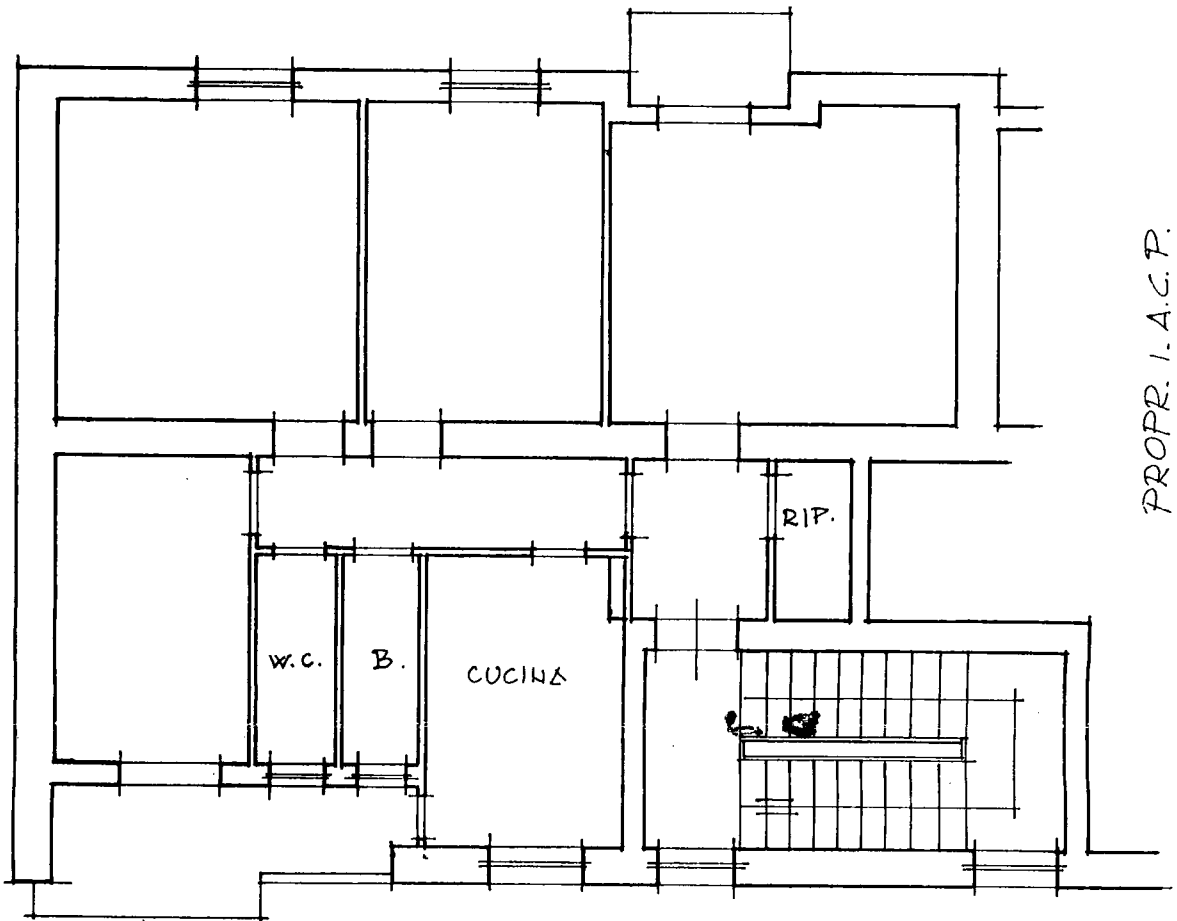

VIA G. CAFORIO

ASILO NIDO



PIANO TERRENO

CANTINA INT. 5

PROPR. I.A.C.P.

CANTINA
INT. 6

ANDRONE SCALA

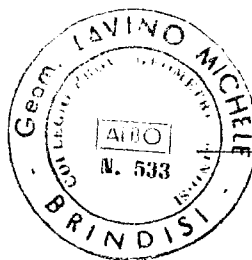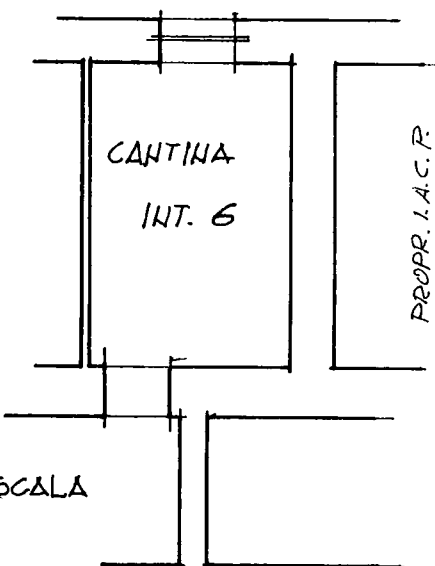

IL TECNICO

Geom. Mavio