

APPARTAMENTO ALLA VIA TARANTO


IV. 4 INT. 2

CANTINA N° 12


Ing. Edoardo Mazzilli
Nadaceo Delle
Garano Mtrio



PIANO PRIMO

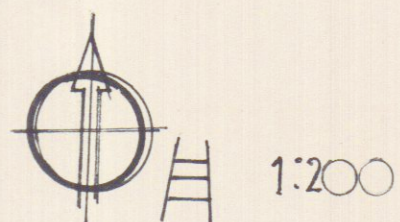

VIA TARANTO

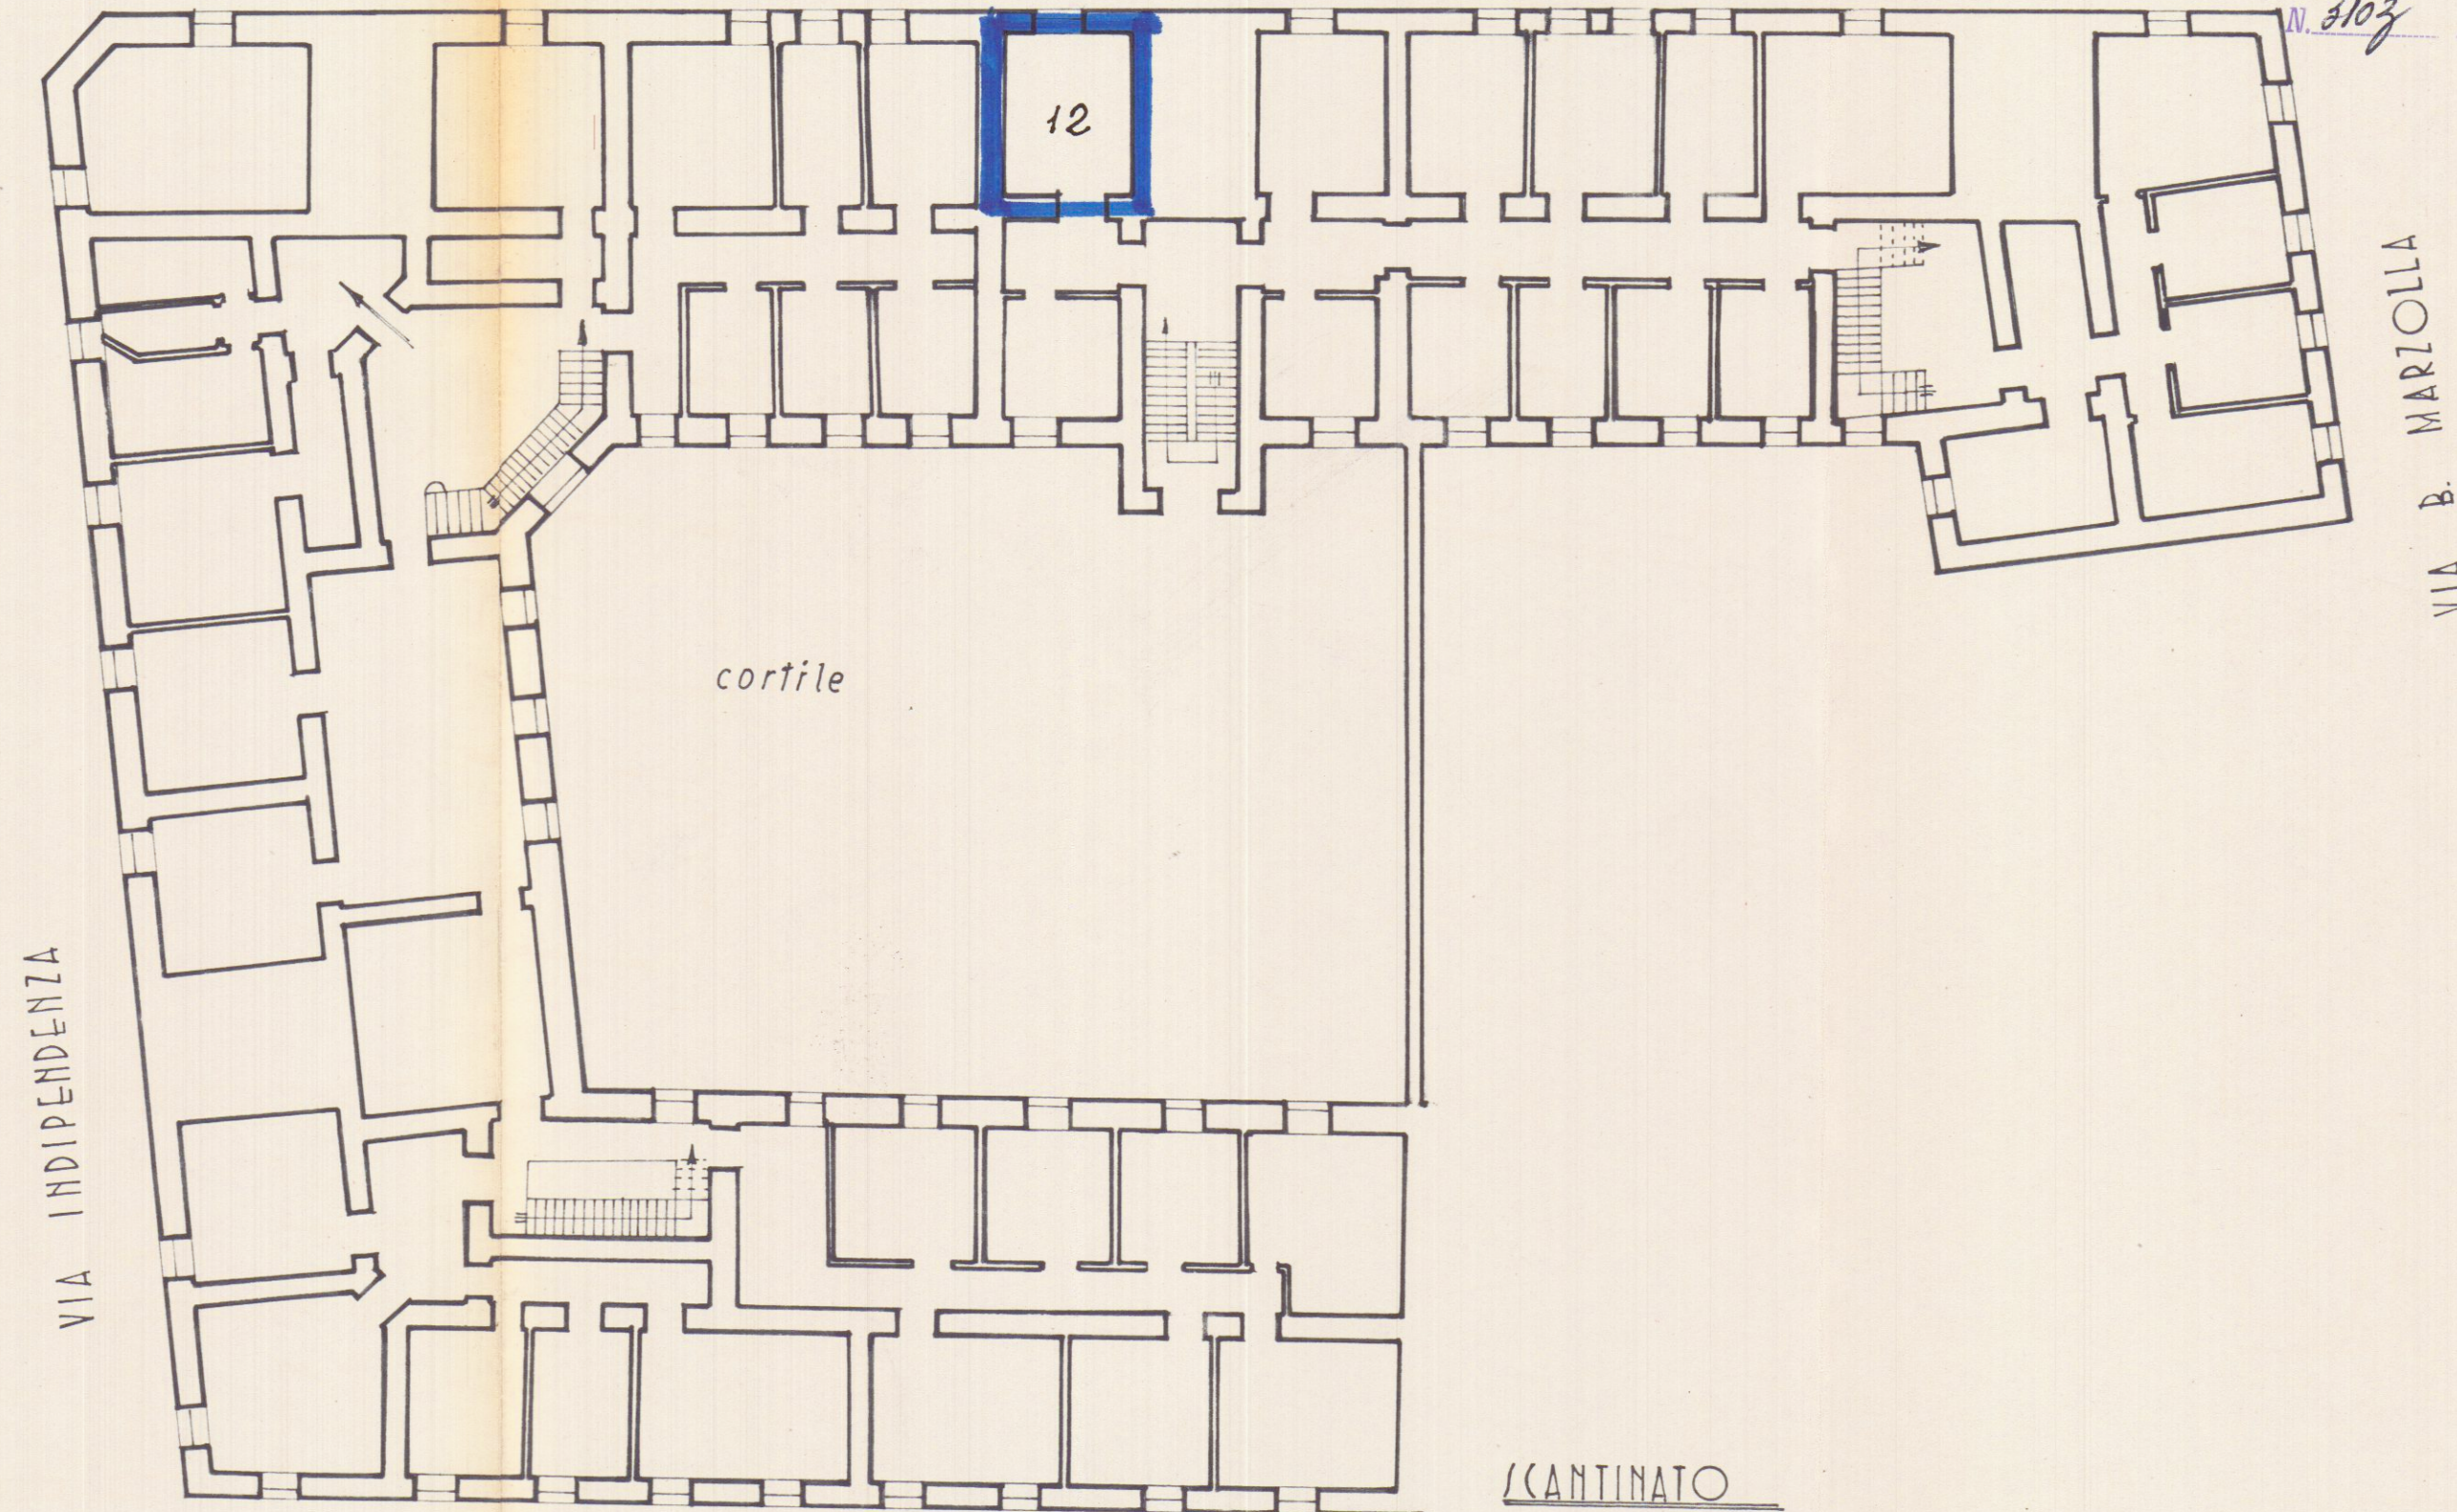

CANTINATO

Allegato "A"

N. 43066 Repertorio

N. 3103 Raccolta