



PLANIMETRIA DELL'ALLOGGIO IN BRANZI ALLA VIA CARNIA N° 8
 CANTIERE 12188, PAL. B, SCALA C, PIANO PRIMO, INT. 6
 ASSEGNATARIO: SIG. STANO ANTONIO
 DIS. SCALA 1:100

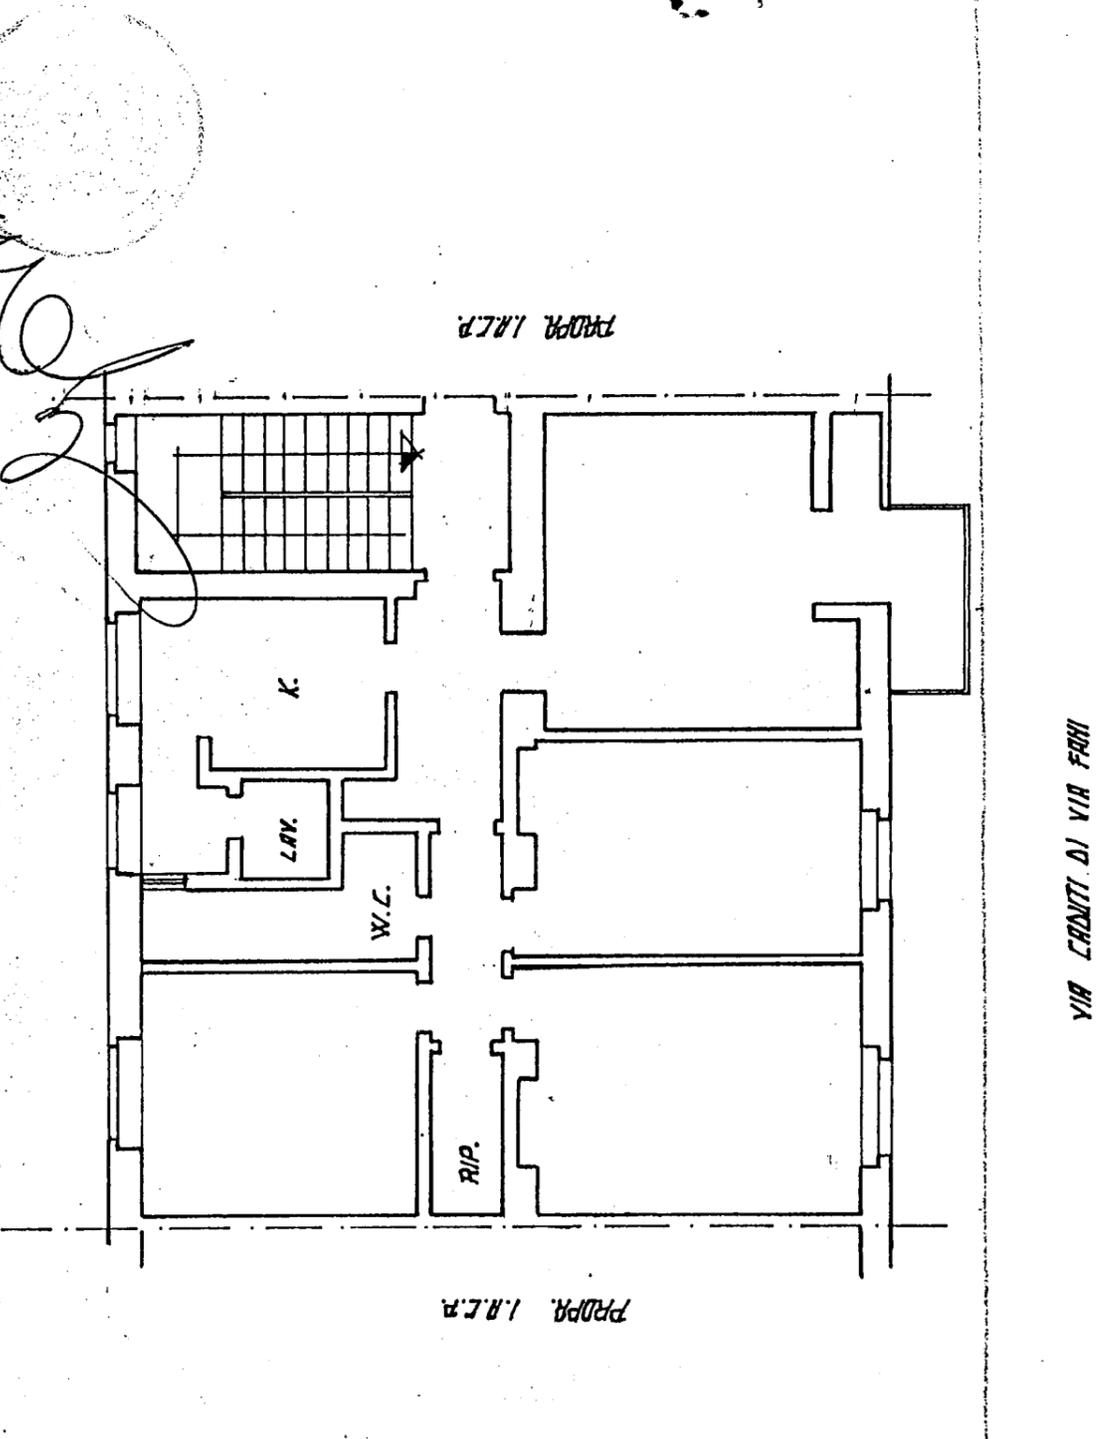

PLANIMETRIA DEL LOTTO SCALA 1:500

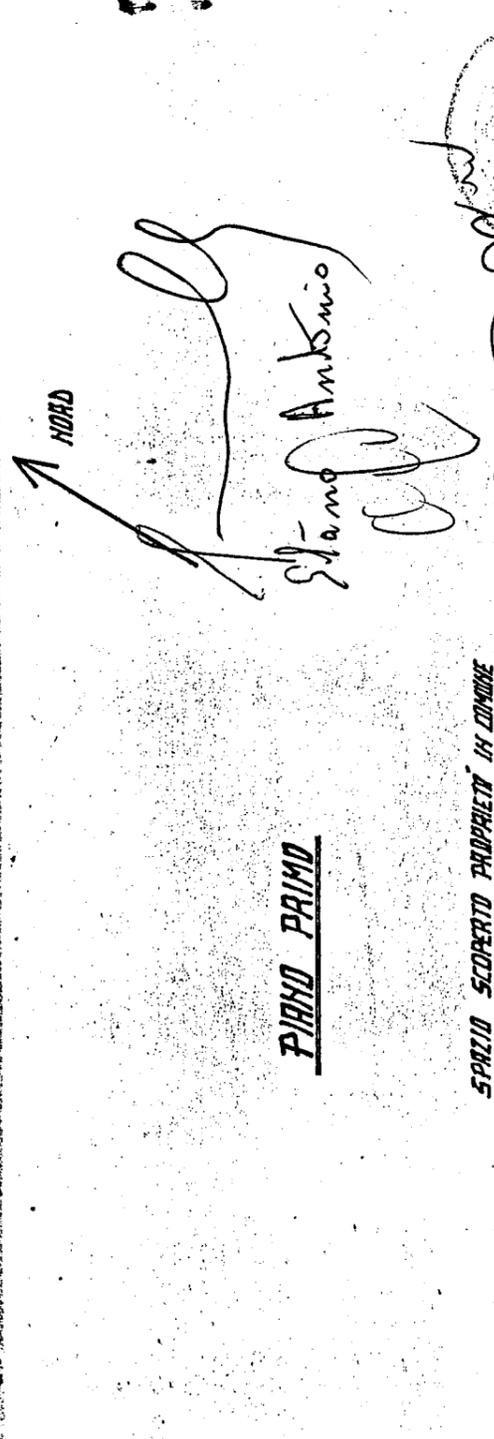