

PLANIMETRIA FABBRICATO I.N.C.I.S.

AL RIONE "PIETÀ"

BRINDISI

VIA TARANTO


APPARTAMENTO ALLA VIA TARANTO

CIV. 2 INT. 6


CANTINA N° 20

*S/iz. Laura Lucia Pedron Mattara
Giosuè (Mazzetta)
Giacomo Nolas*

[Signature]

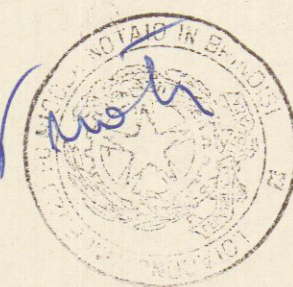


VIA INDIPENDENZA

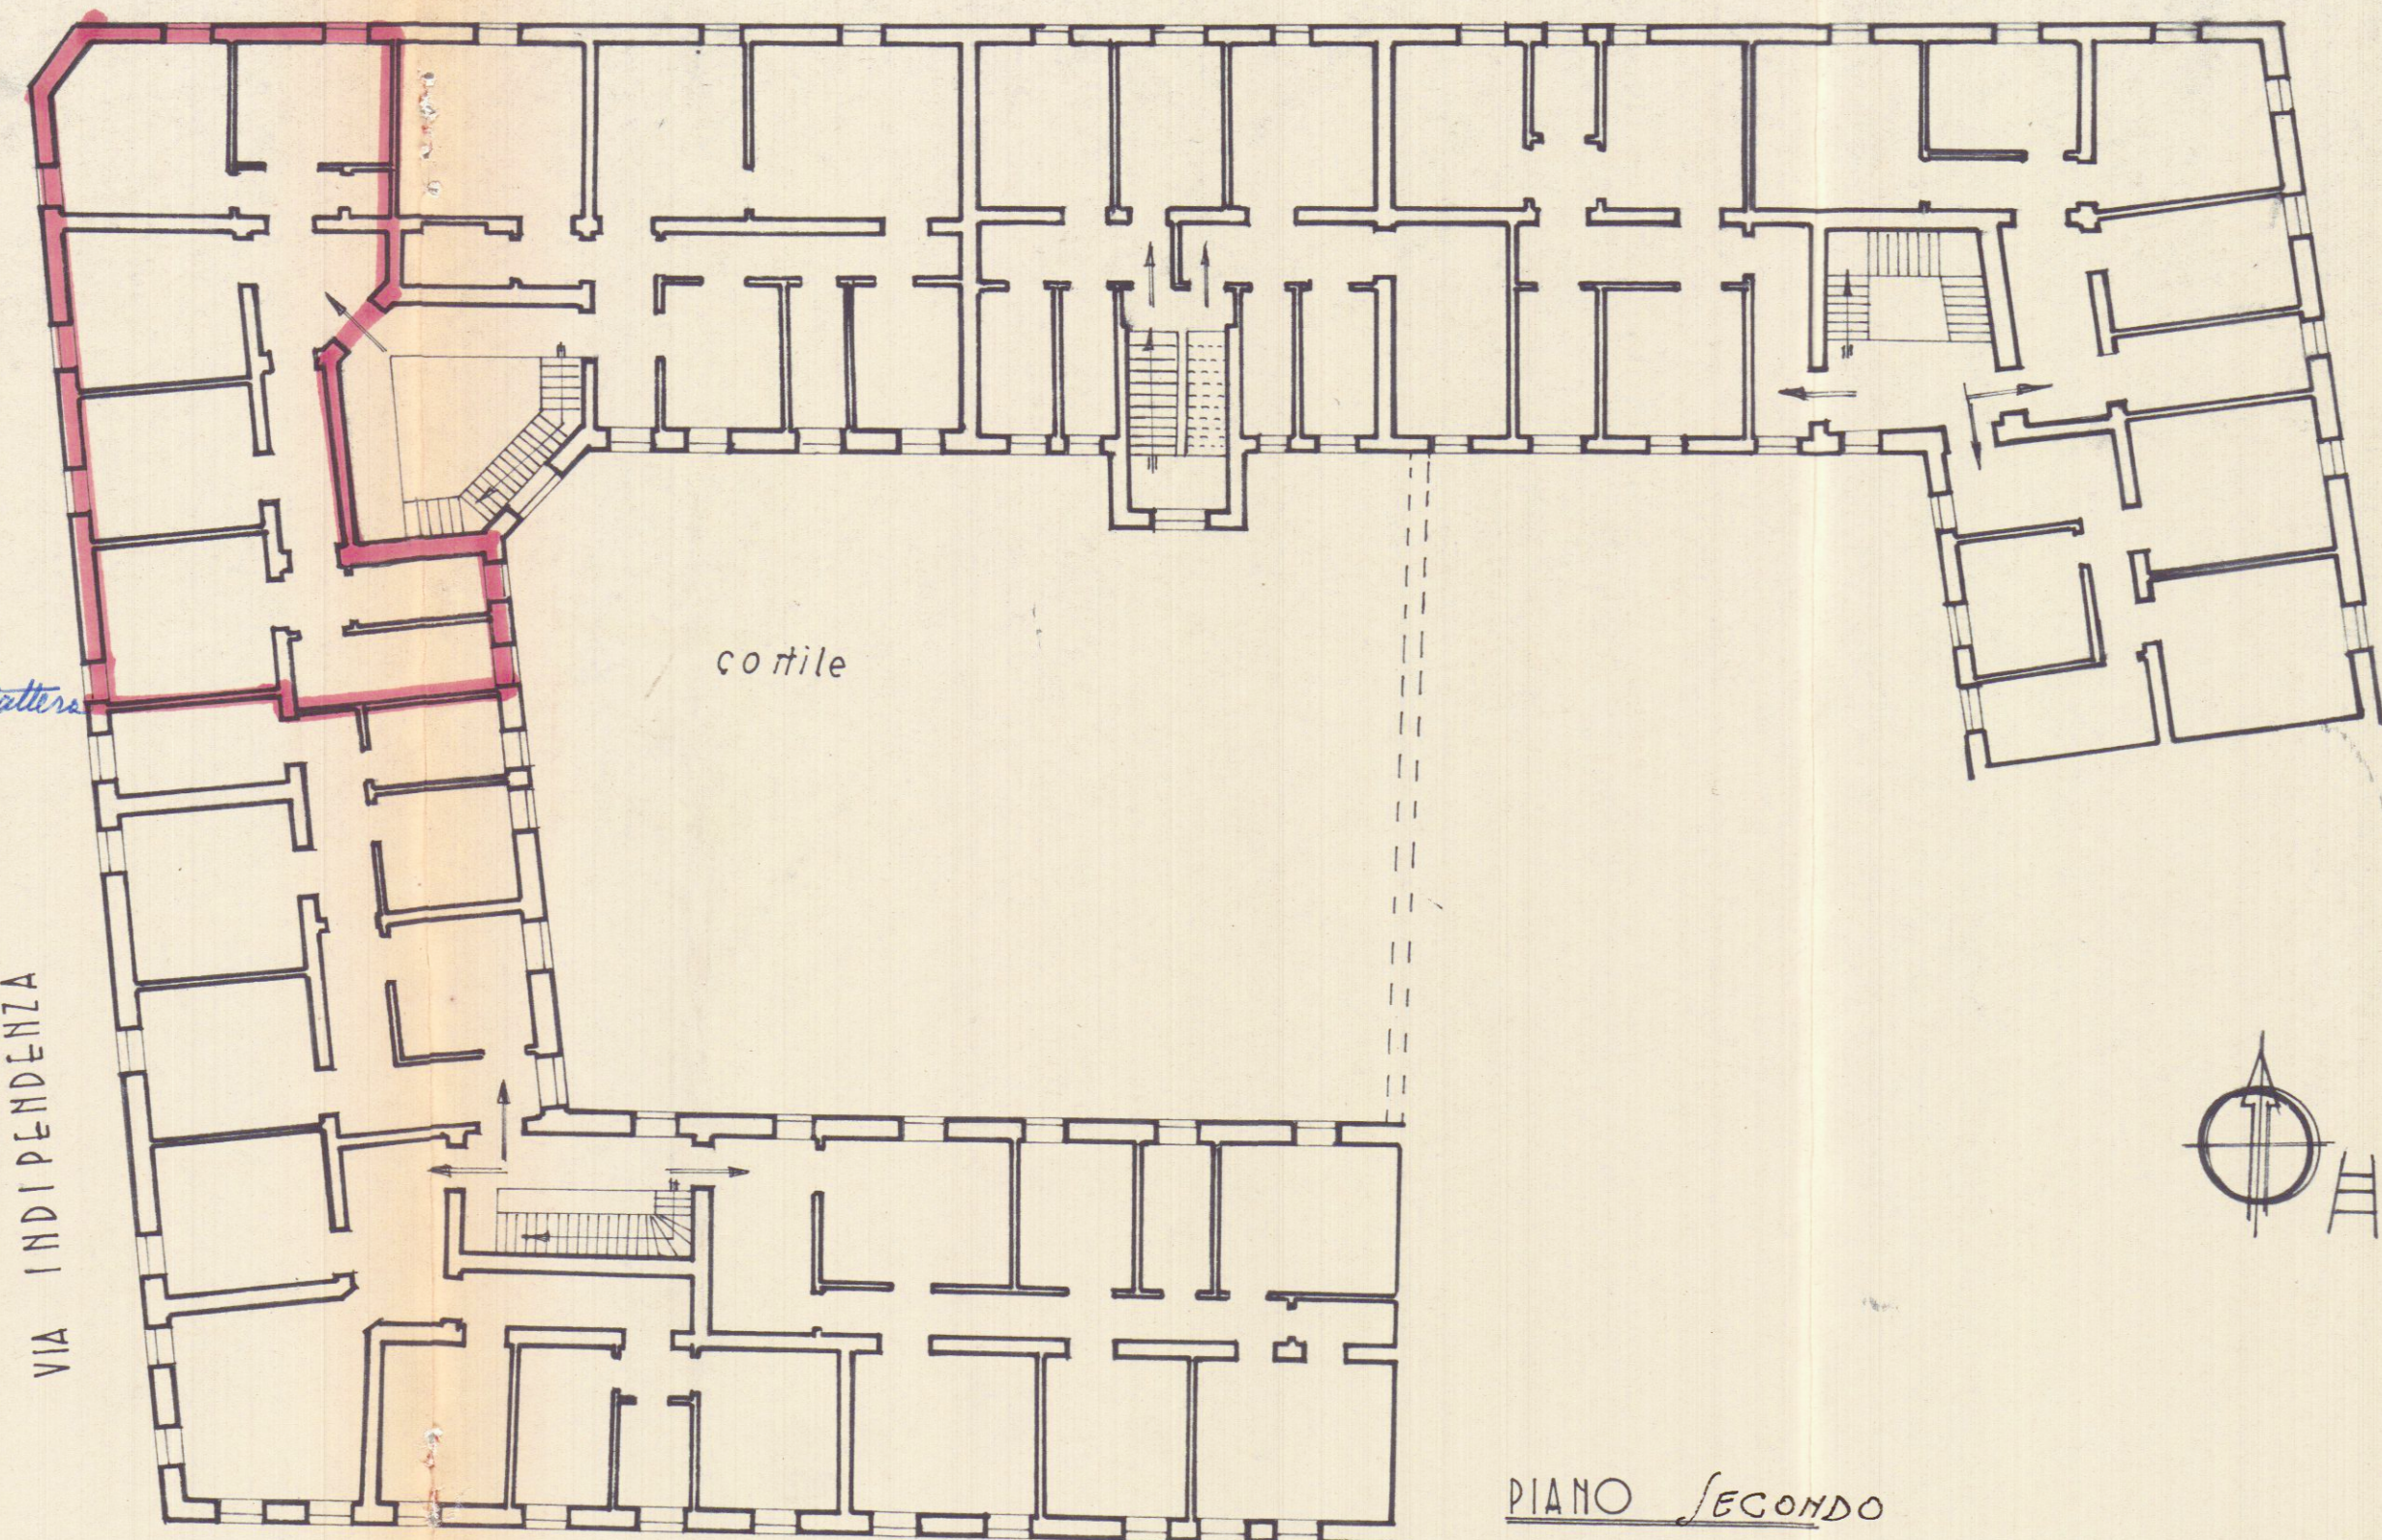

PIANO SECONDO

VIA FEDERICO II

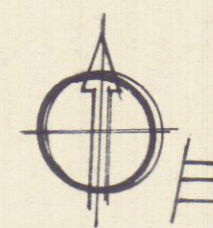


1:200

VIA B. MARZOLLA

VIA TARANTO

Allegato "A"
n. 11202/1110

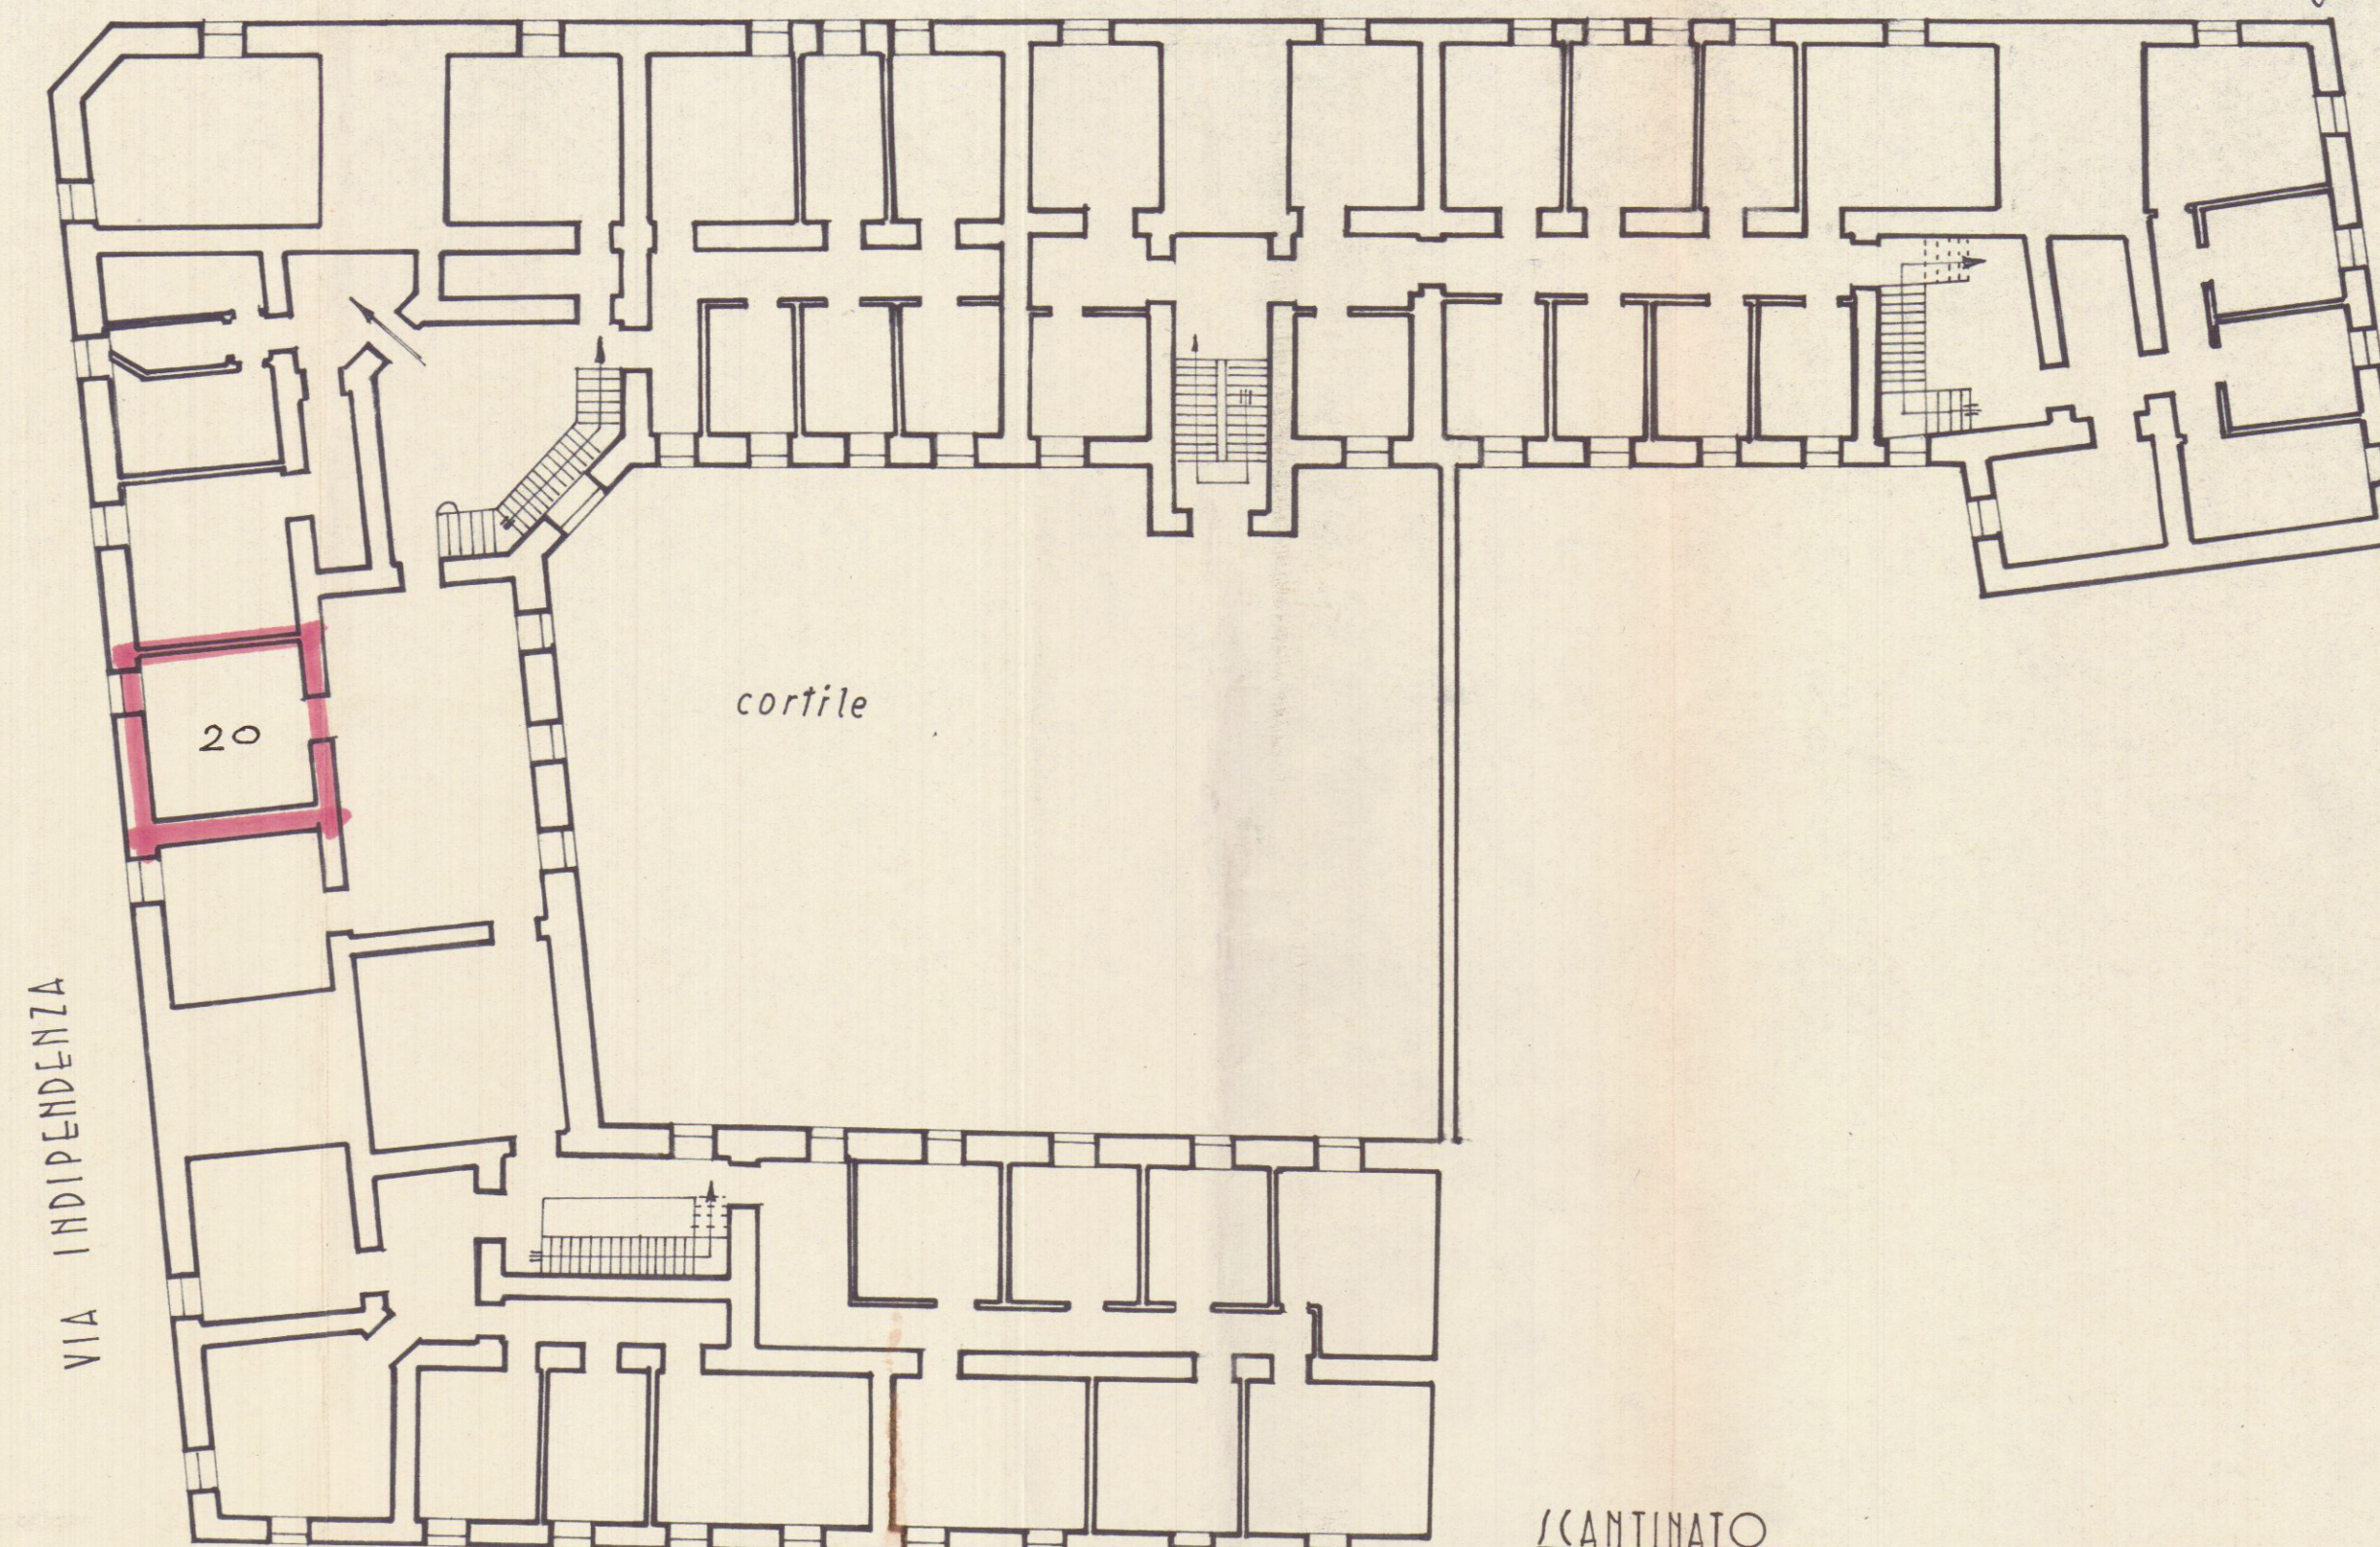

CANTINATO

VIA FEDERICO II

VIA INDIPENDENZA

VIA B. MARZOLLA