


COMUNE di Ostuni
Provincia di Brindisi
CANTIERE N. 6265
Fabbricato Unico

Località
Via Pisanelli Scale A-B-C

R I S C A T T O

Scala A		Scala B		Scala C	
1 - Sollazzo	Giuseppe	1 - Orlandino	Giuseppe	1 - Ciciriello	Cosimo
2 - Rosselli	Angela Raffaele	2 - Totisco	Tito	2 - Brandi	Italo
3 - Cappa	Maria Concetta	3 - Carini	Guglielmo	3 - Albanese	Francesco
4 - Petrachi	Giovanni	4 - Giovane	Luigi	4 - Erriquez	Francesco
5 - Chiantera	Giuseppe	5 - Giglio	Licio	5 - Putignano	Luigi
6 - Ciraci	Vittorio	6 - Leone	Anna	6 - Palma	Saverio

PIANO CANTINATO

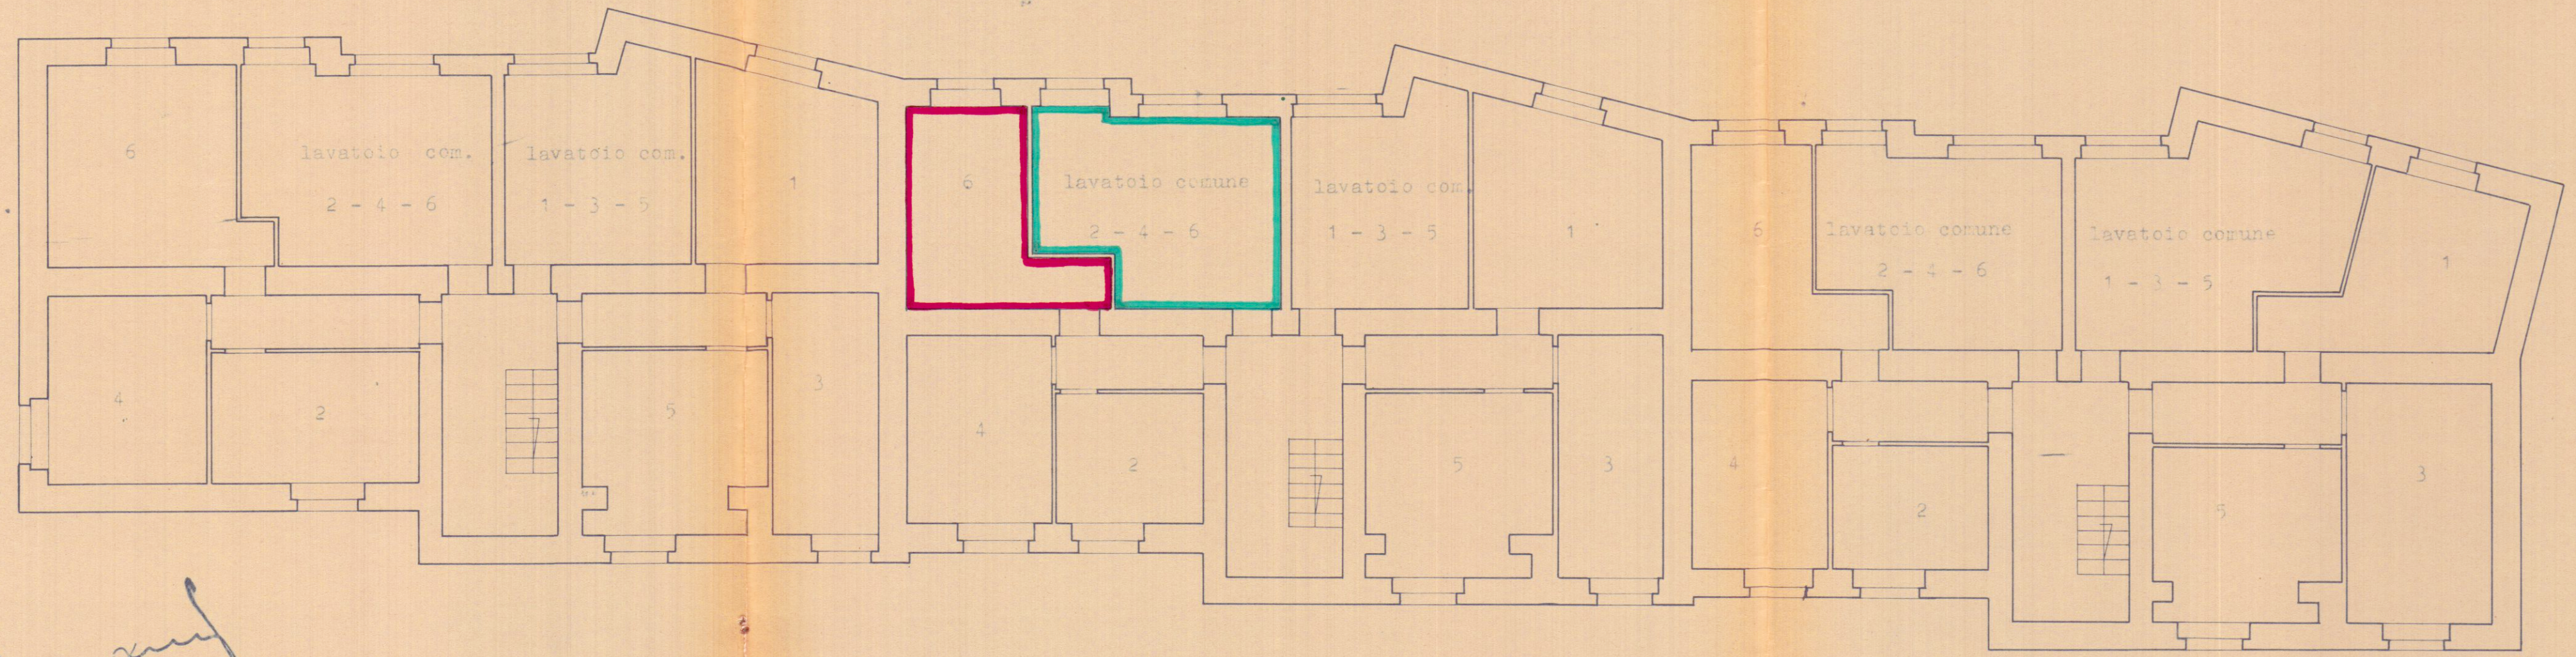

[Handwritten signature]

X Anne Leone