

385545

Allegato

CASE POPOLARI IN FASANO - Lotto 5°

Scala 1:100


PIANTA SCANTINATO

Largo Don Minzoni n°

Scantinato alla scala int.

Magazzino al Piano Terra-civ.

LARGO DON MINZONI

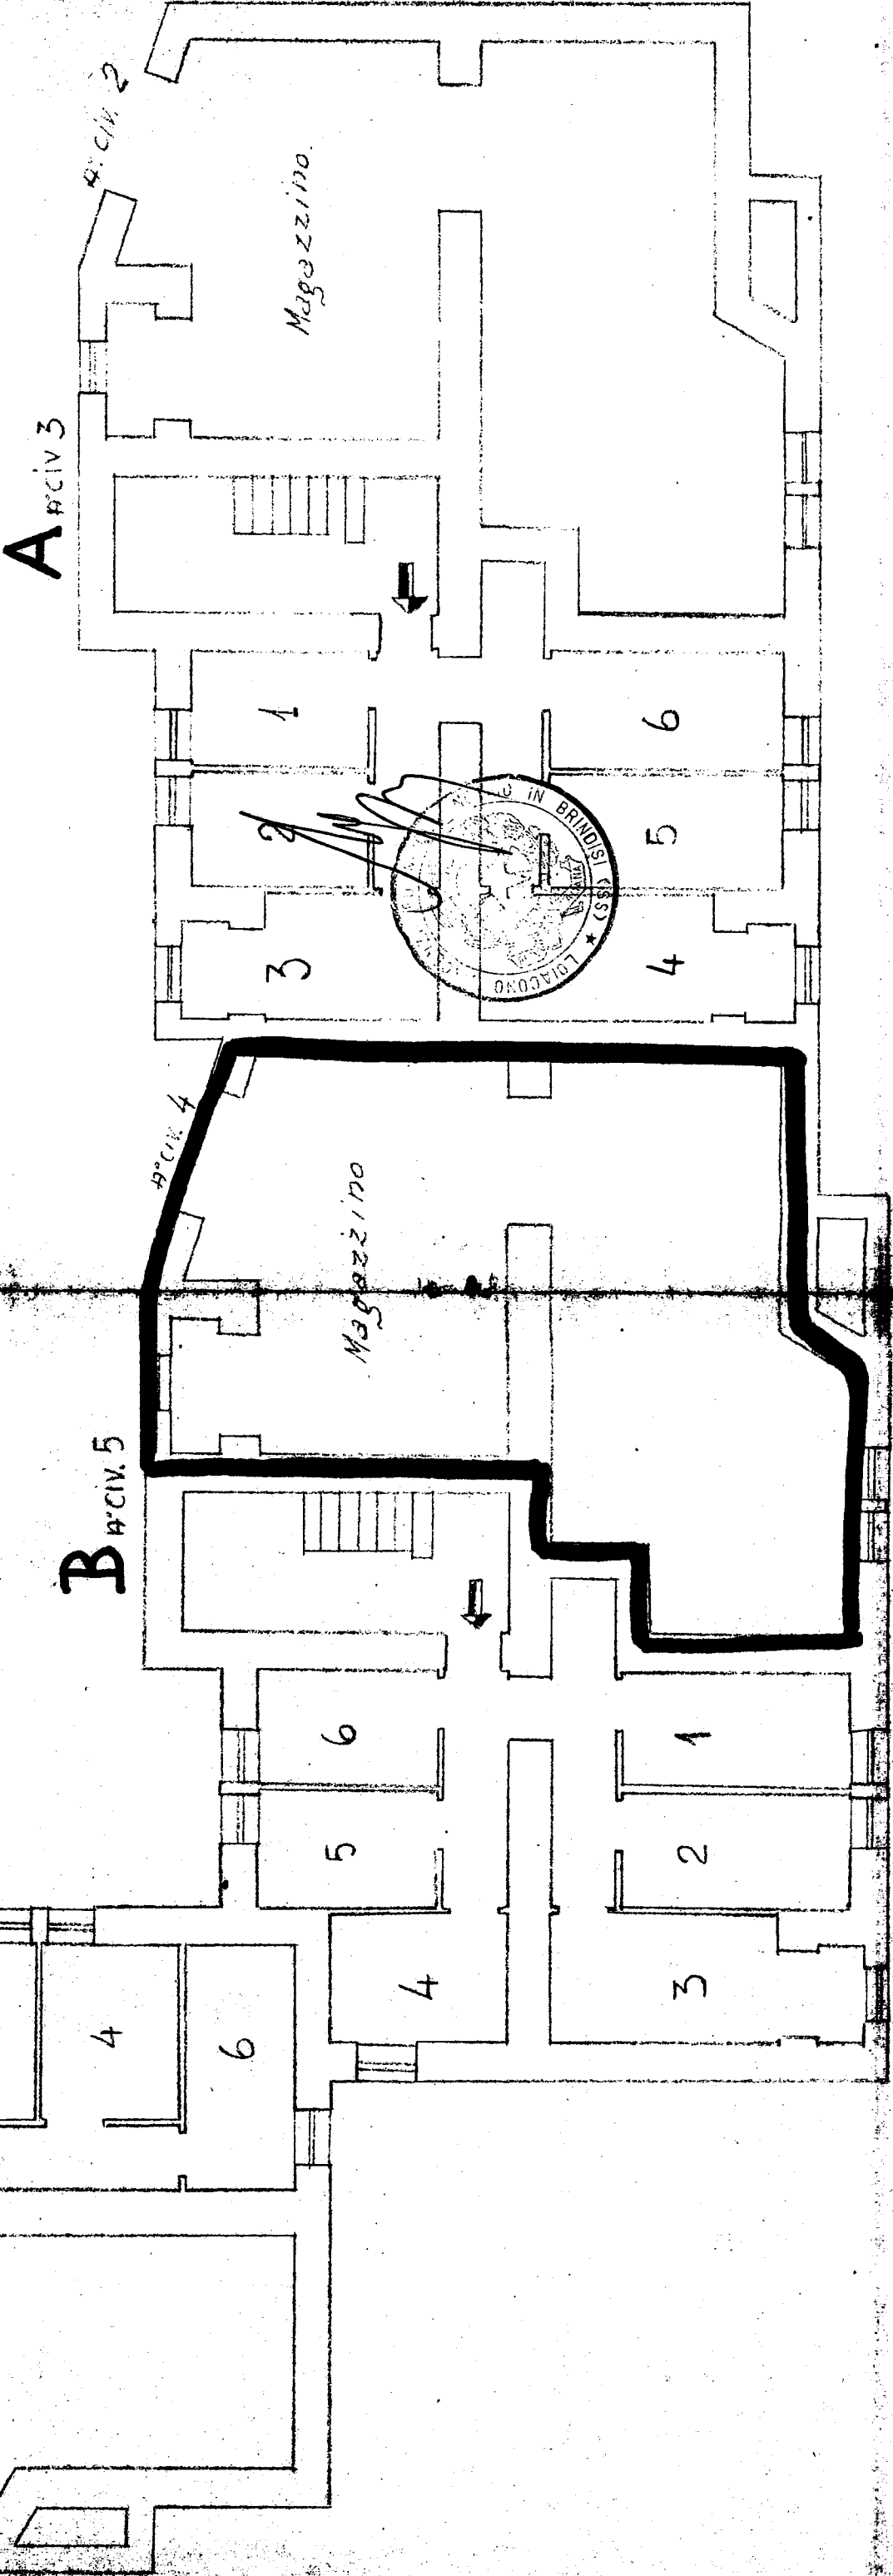

Via Alcide De Gasperi