CASE POPOLARI IN BRINDISI

SCALA 1:100

LOTTO 1°

PIANTA PIANO SECONDO

Via Isonzo n°2

Via Appia n°81

Appartamento alla fila A - int. 9

Allegato n° 49 4

S/To: U. Vallarino

√: Morelli Teodoro

√: Loiacono notaio
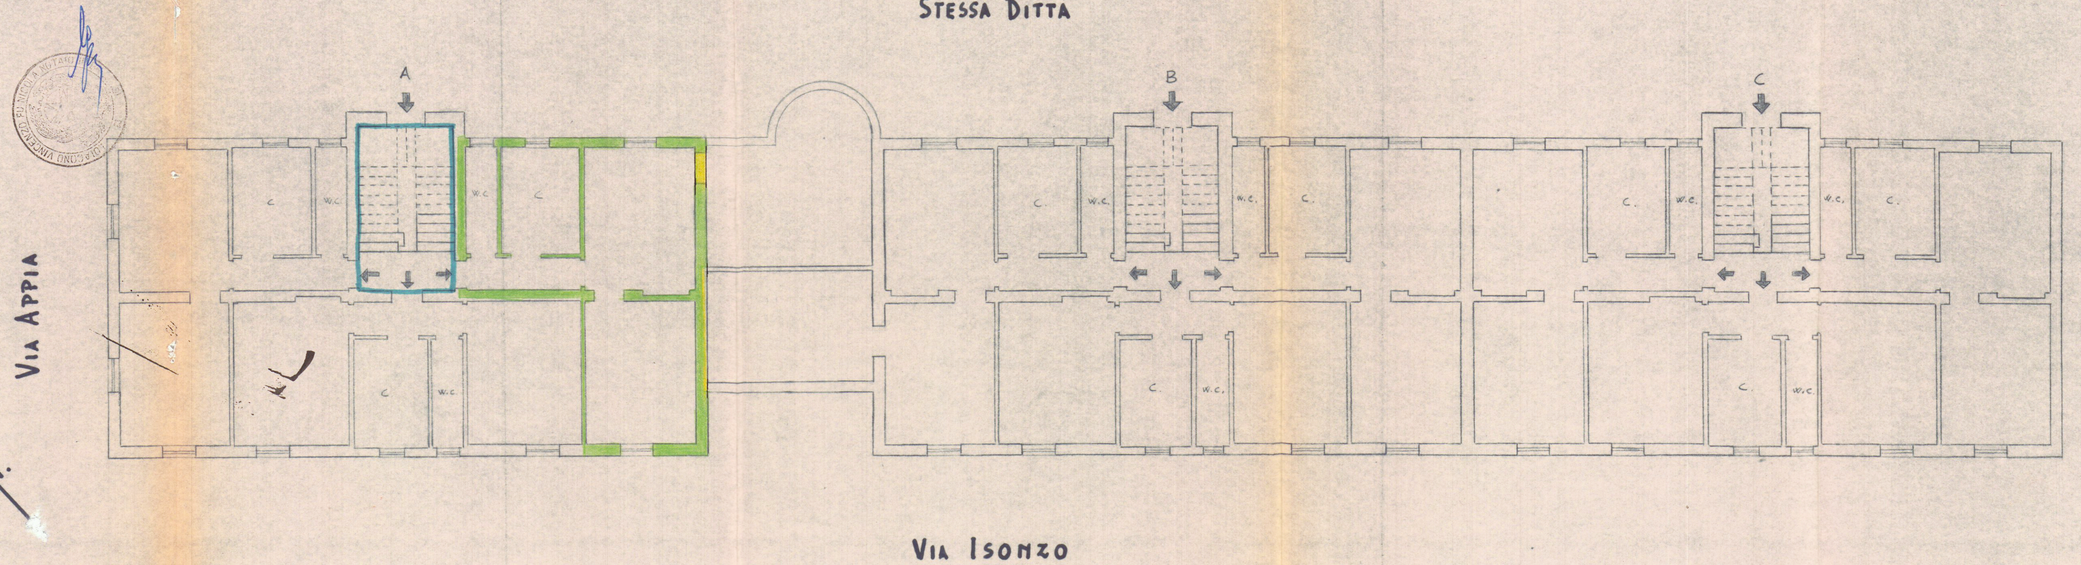
382470