


386069

VIA ~~DELLA~~ TAMBORINO

VIA GIOVANNI XXIII

VIA FERRAROLA

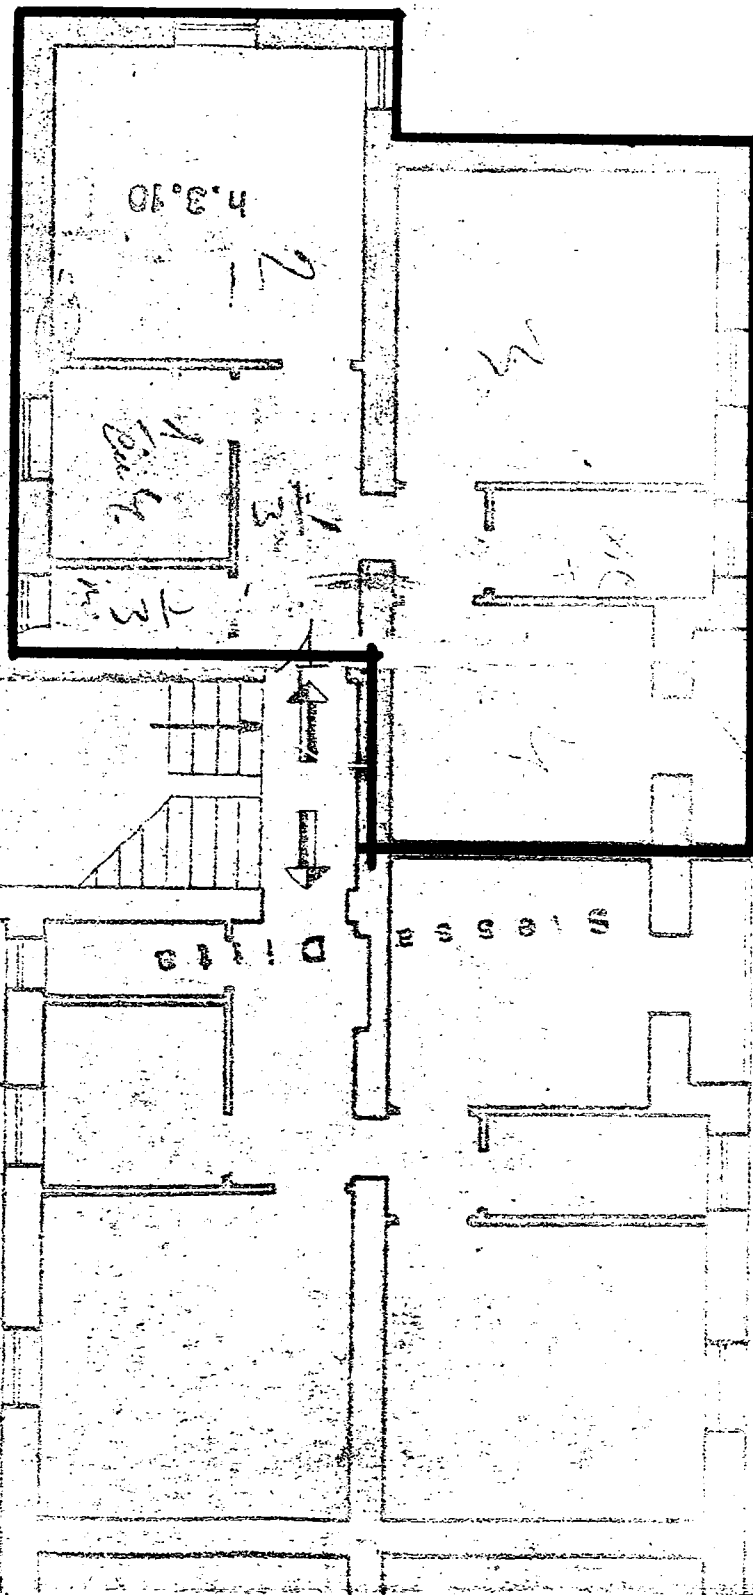

Temperatura


SCALA A CIV. 1°

PIANTA PIANO RIALZATO

VIA MONS. A.

MINDELLI

IL COORDINATORE GENERALE
(Dott. Ing. Antonio LONGO)

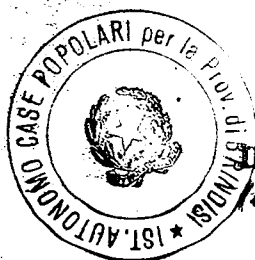

IL PRESIDENTE
(Michele Narici)