


Proprietă DE CASTRO

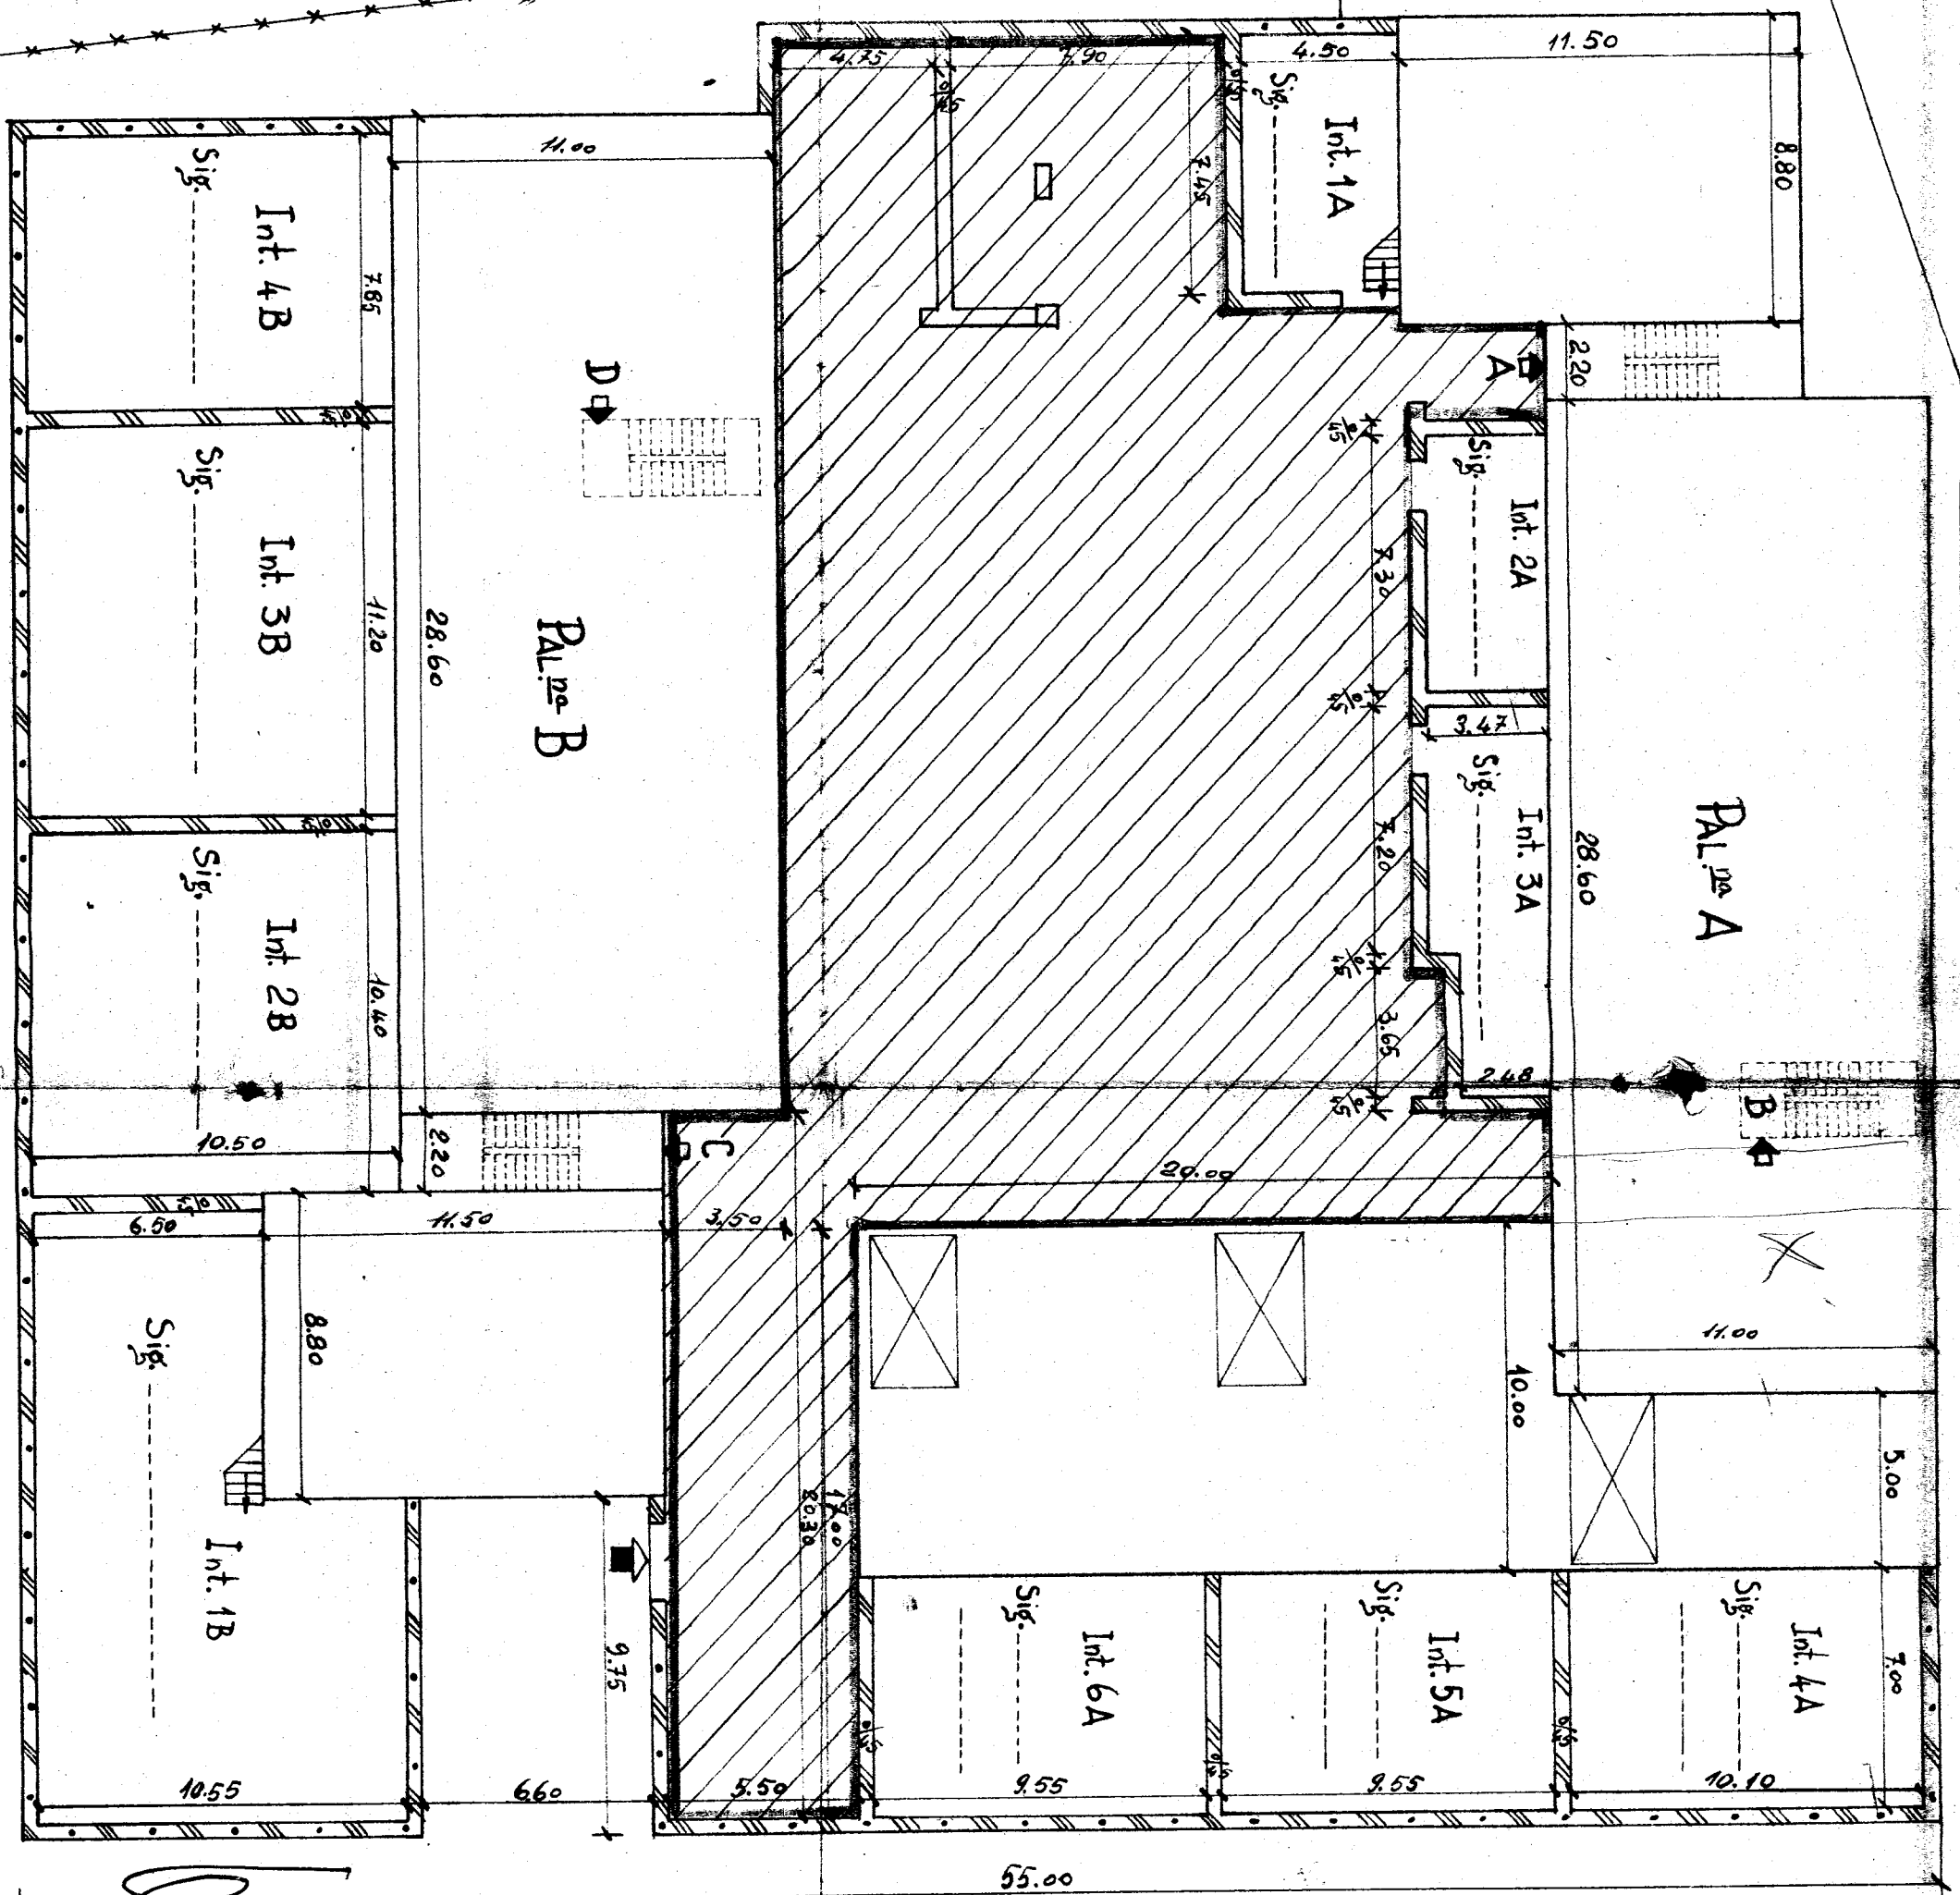

VIA

Pace București

Proiectat de

v. /B } Int. 9A-
 } Int. 10A-
 Sup. n. 91.99.
 Sup. n. 70.03.


Int. 8B-
 Int. 8B-

386884

PIANTA PIANO PRIMO.

ALLEGATO A

PAL. ^{na} A

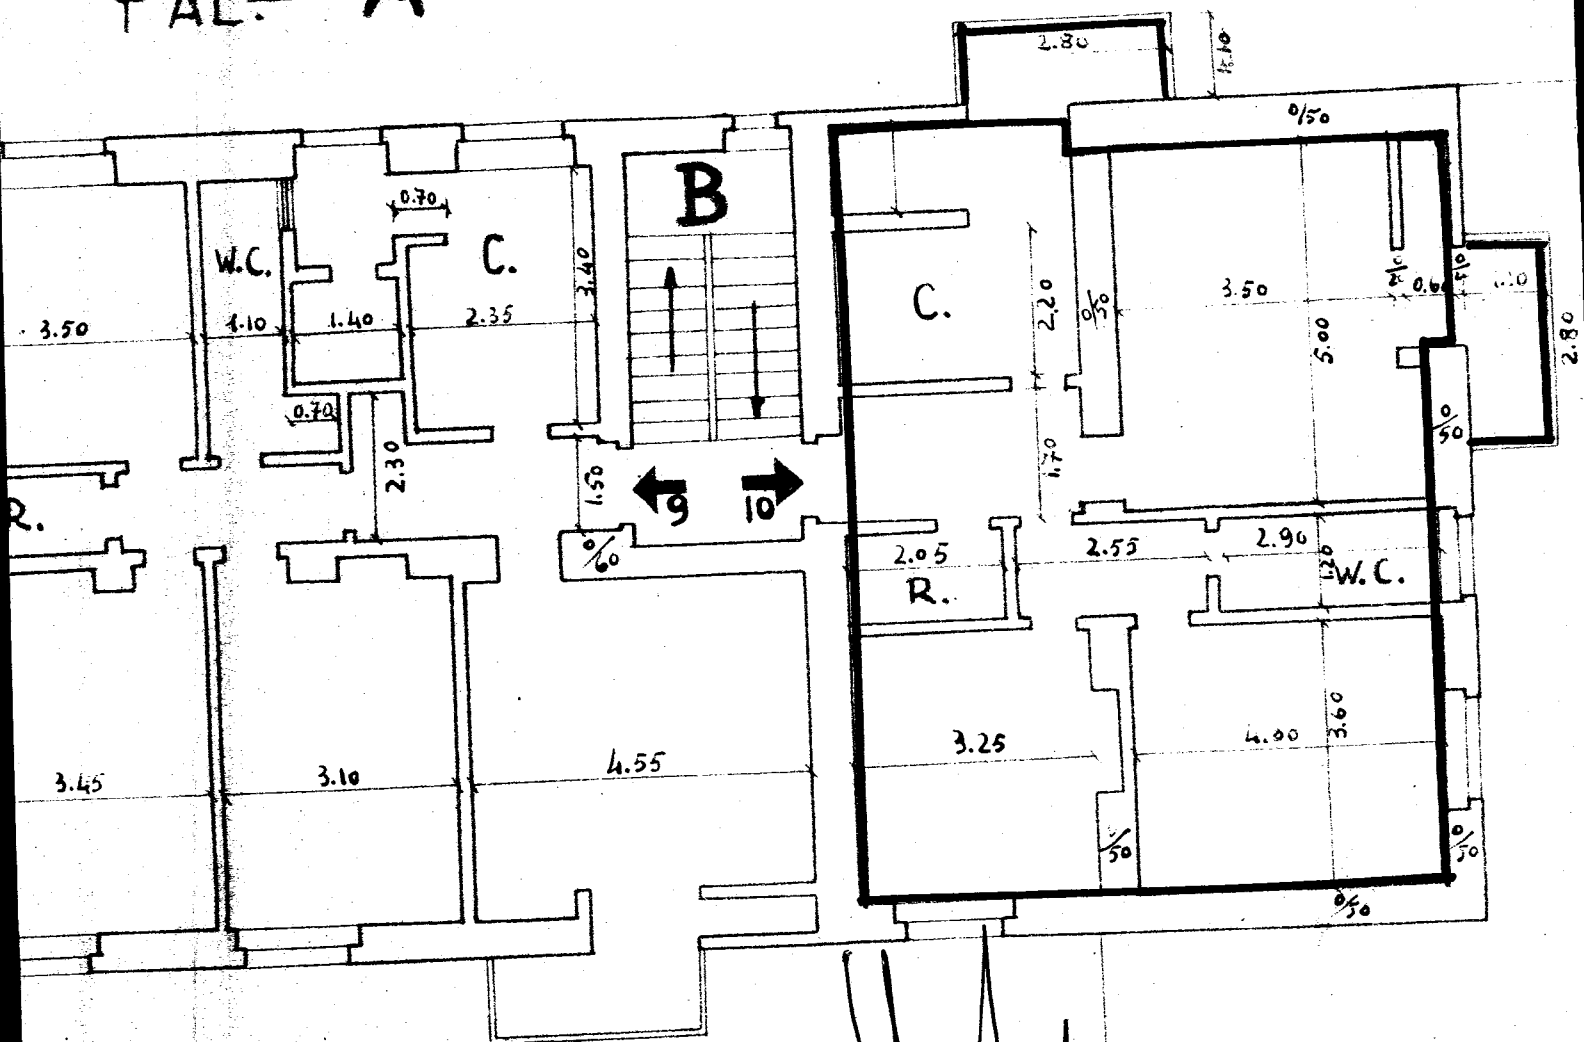

Frankel Vincenzo

Provincia di BRINDISI

CANTIERE n° 4151

Fabbricati A e B - GRUPPO 1C

Località - Commenda OVEST

Via Pace Brindisina - n° civ. /A - /B - /C - /D

ALLEGATO B

Francesco Vinciguerra

