


Comune di OSTUNI  
Provincia di BRINDISI  
CANTIERE n° 13575 (GESTIONE INA-CASA)  
Fabbricato C  
Località - Melogna  
Via da denominare - Scala Unica

384366

PIANTA PIANO

RISCATTO

1 <sup>a</sup> civ.	int. 4	Sup. virt. mq.	75,70
2 <sup>a</sup> civ.	int. 5	"	76,12
3 <sup>a</sup> civ.	int. 6	"	76,18

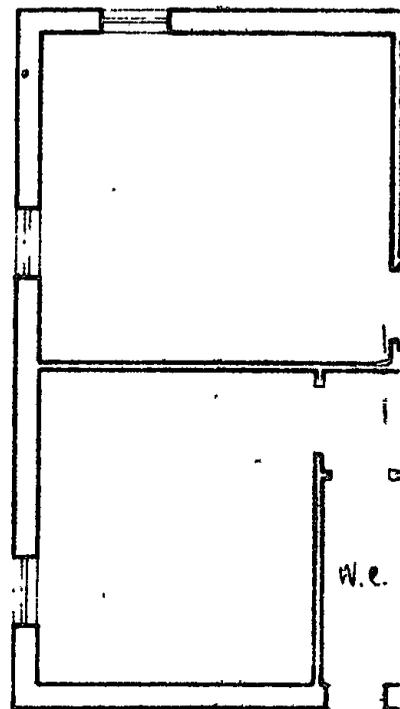

Data della compilazione Ottobre 1960




A

*[Faint handwritten marks]*



Comune di OSTUNI *AS*  
 Provincia di BRINDISI  
 CANTIERE N° 13575 (GESTIONE INA-CASA)  
 Fabbricato C  
 Località - Melogna  
 Via da denominare - Scala Unica

PIANTA PIANO

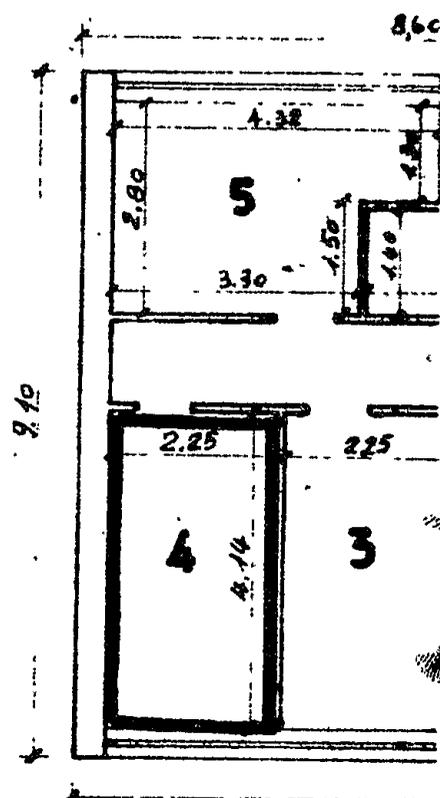

RISCATTO

- n° civ. {
- int. 1
  - int. 2
  - int. 3
  - int. 4
  - int. 5
  - int. 6



*Z*



Data della compilazione Ottobre 1960



13

SCANTINATO

ALLEGATO 2

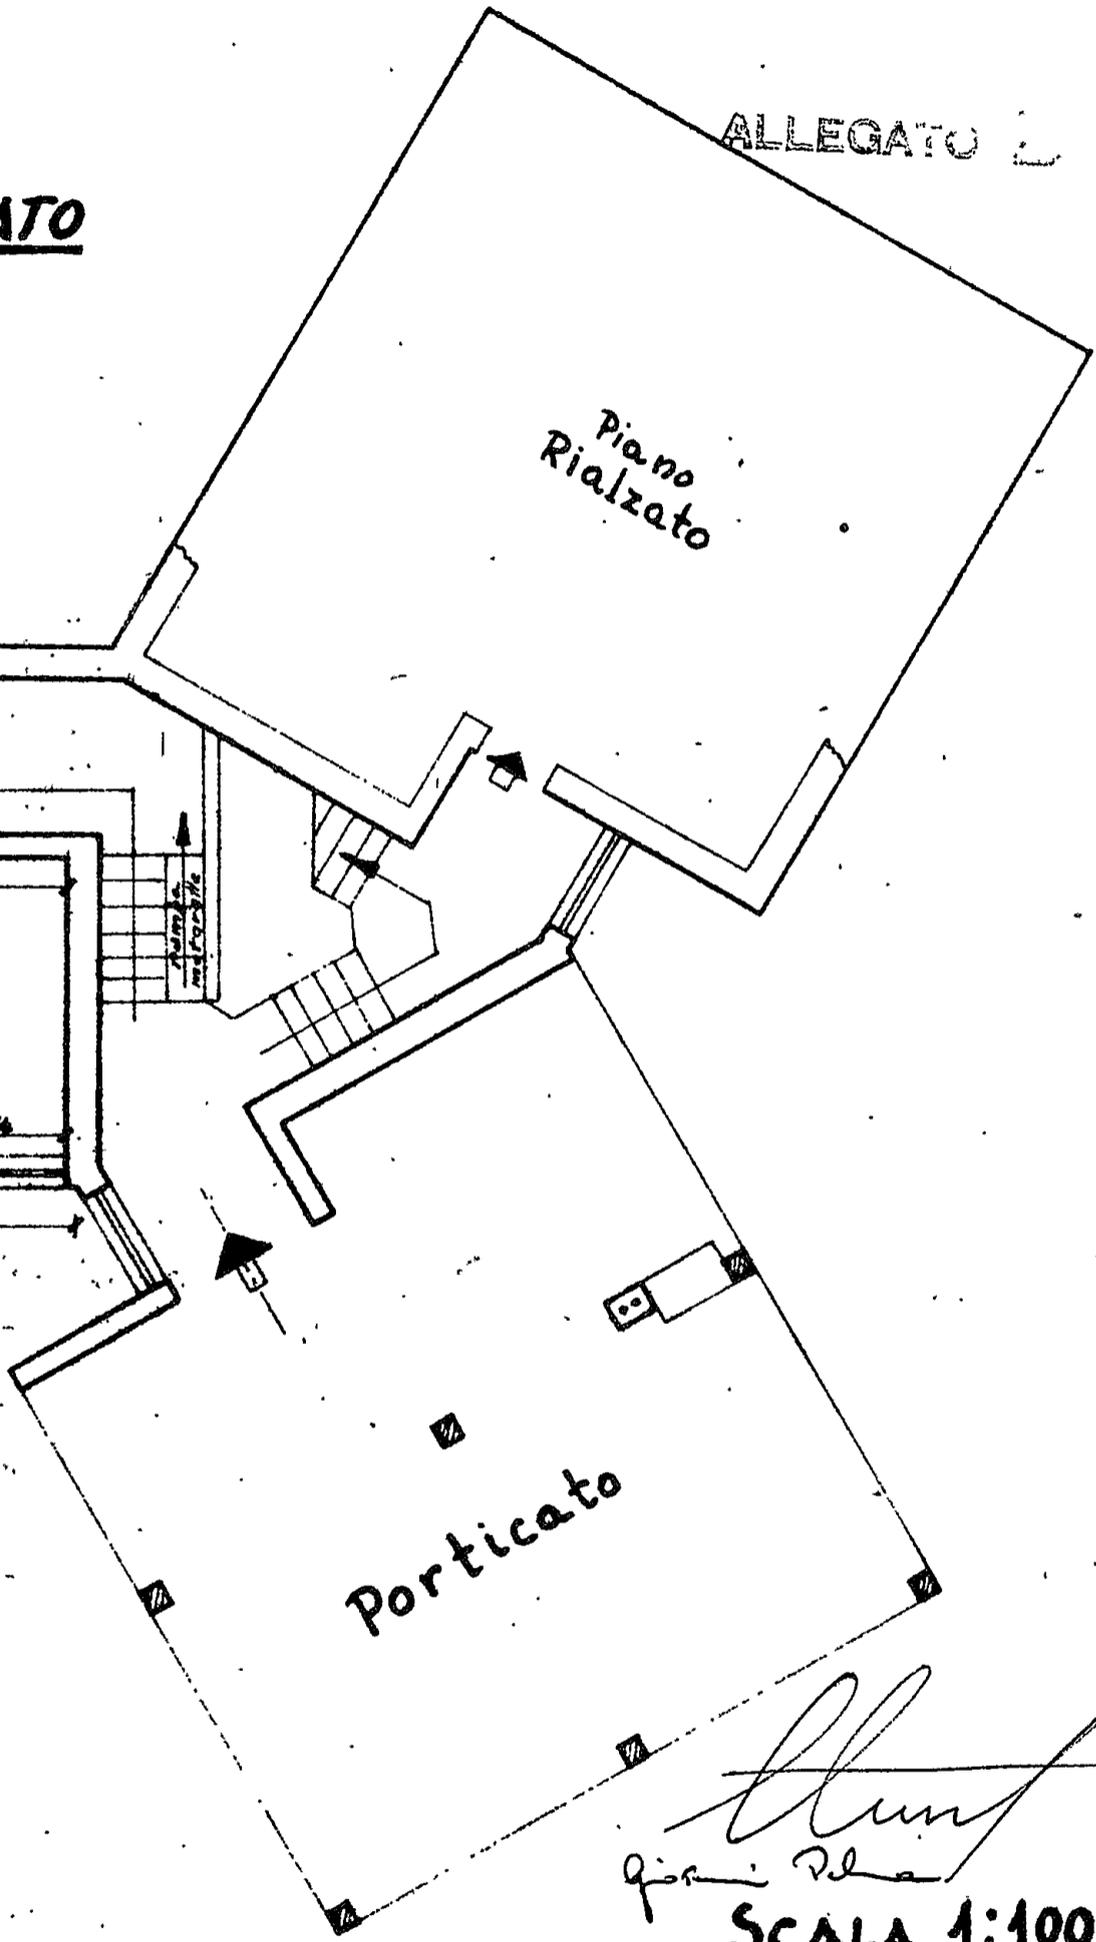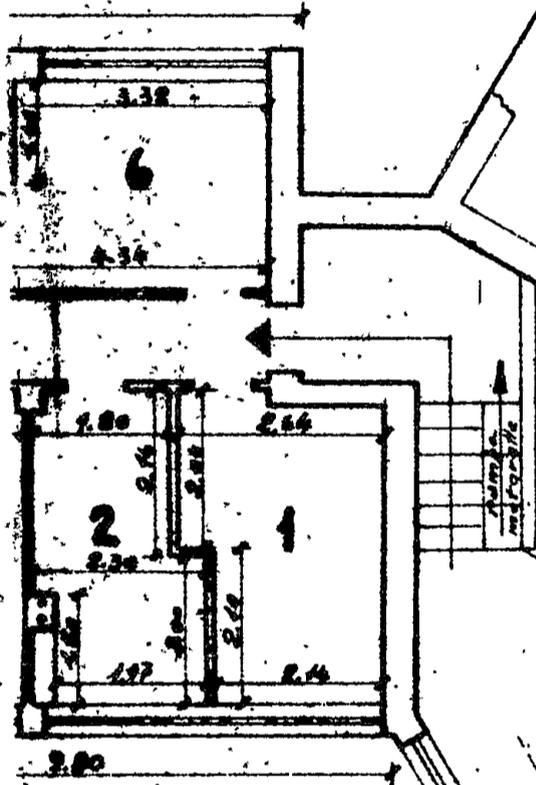


*[Signature]*  
Gianni Pella  
SCALA 1:100



15 Comune di OSTUNI  
Provincia di BRINDISI  
CANTIERE N° 13575 (GESTIONE INA (ASD))  
Fabbricato C  
Località: Melogno  
Via da denominare Scala Unica

PUNTA TERRA

RISCATTO

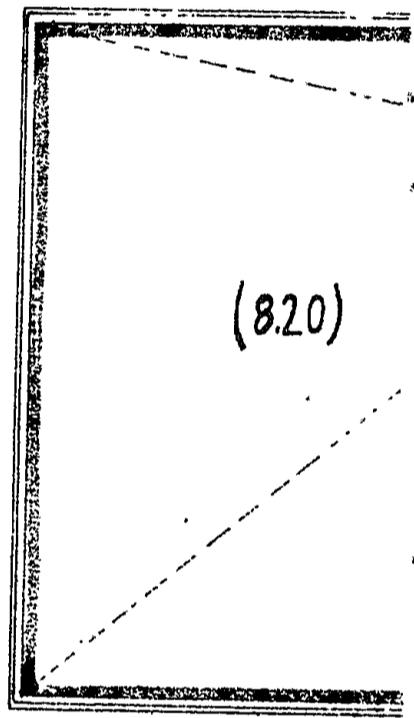

*[Handwritten signature]*


Data della compilazione Ottobre 1960



6

ALLEGATO C

ZZA

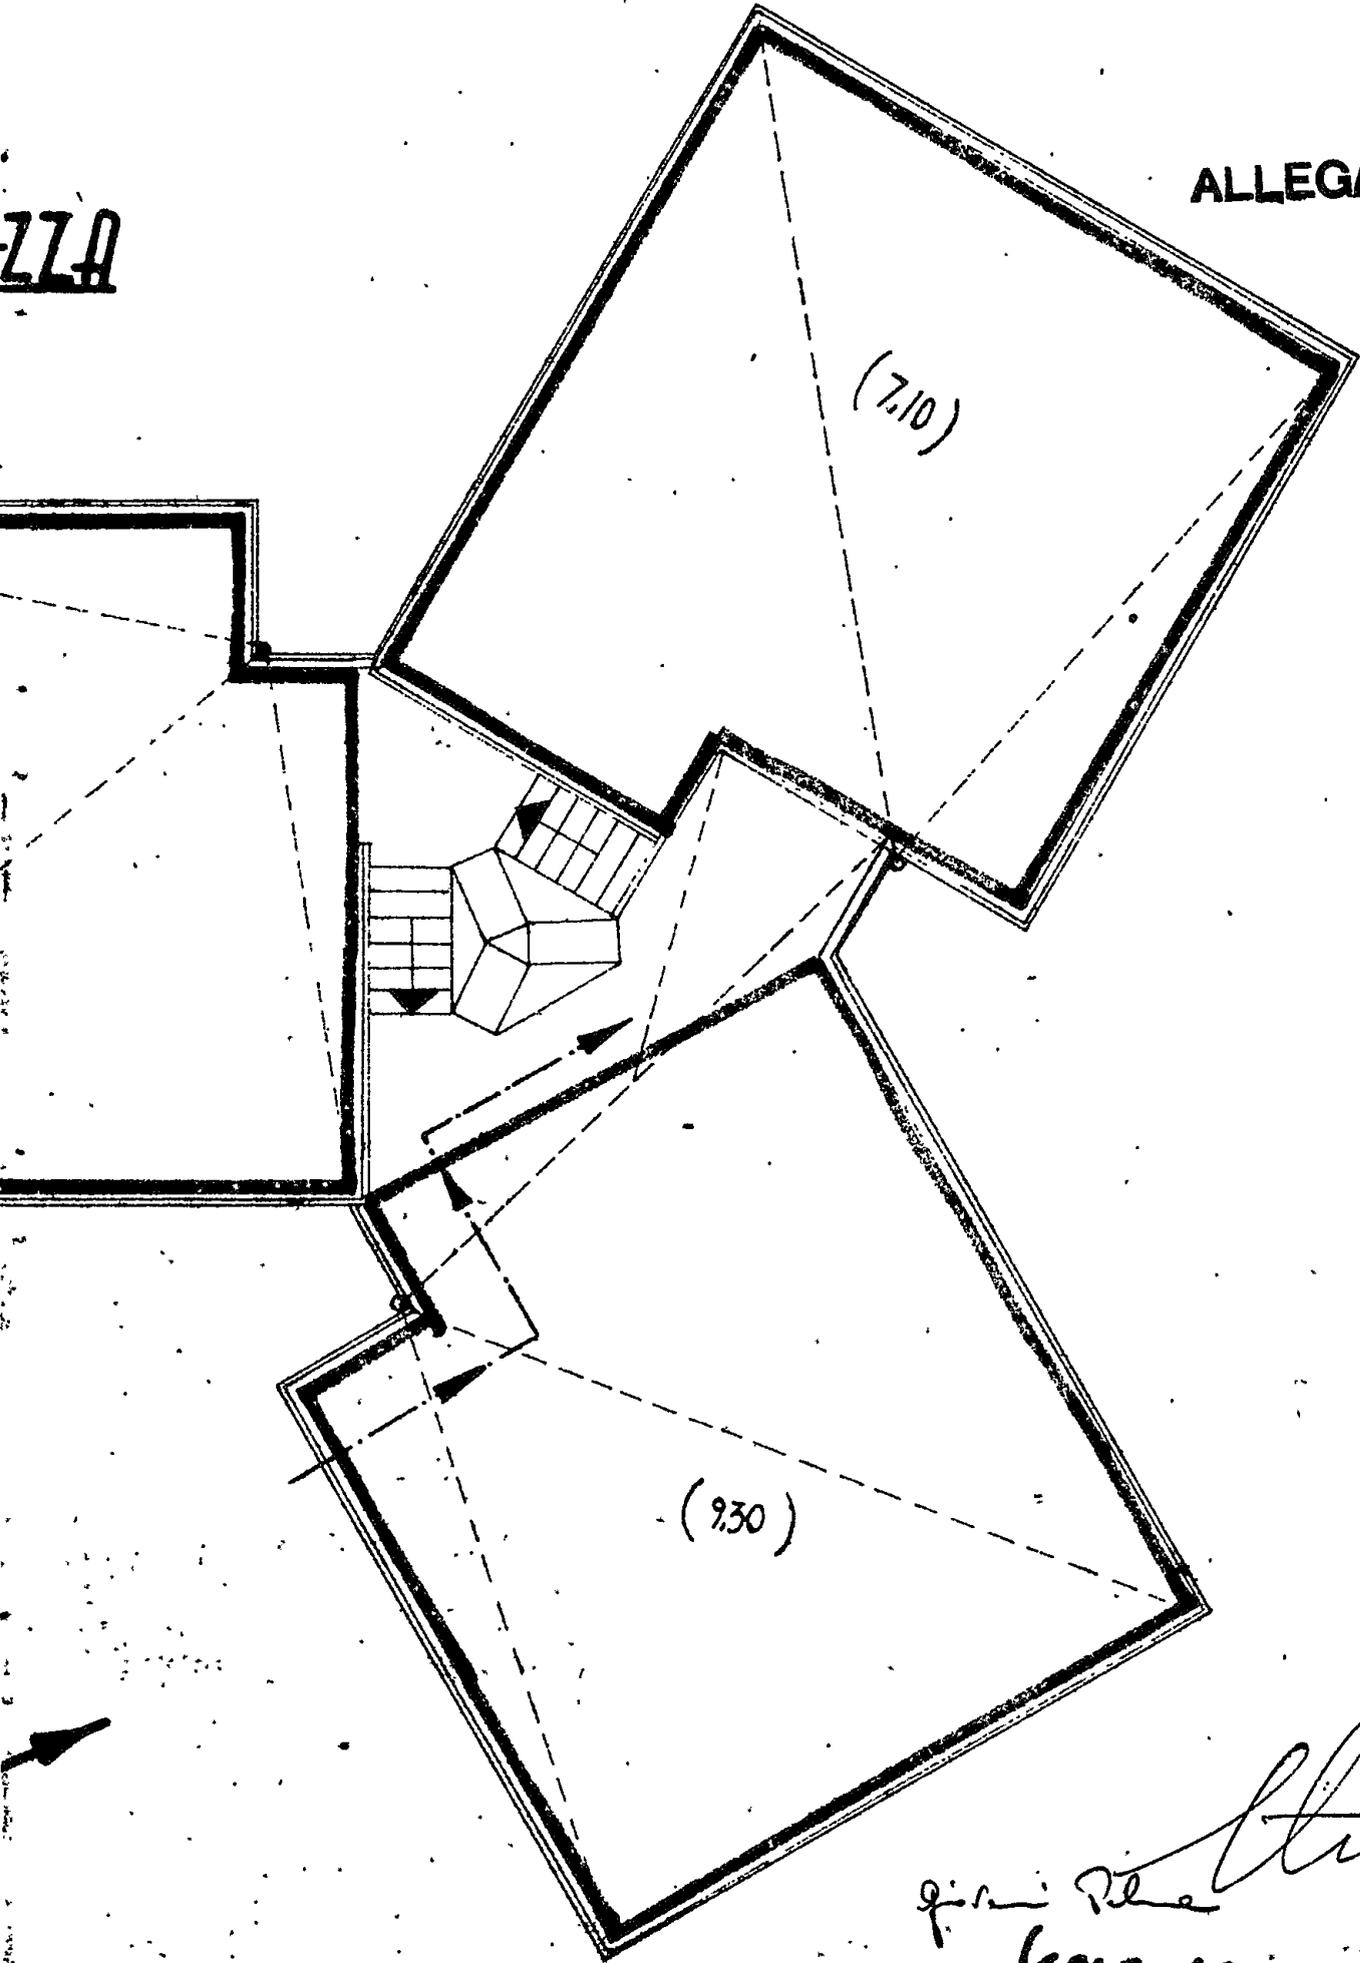


*Gianni De Luna*  
SCALA 1:100





COMUNE DI OSTUNI - PROV. DI BRINDISI  
CANT. RI 13575-15562  
FABB. A-B-C-D-E-F-G-H-I-L-M-N-O.

ALLEGATO D

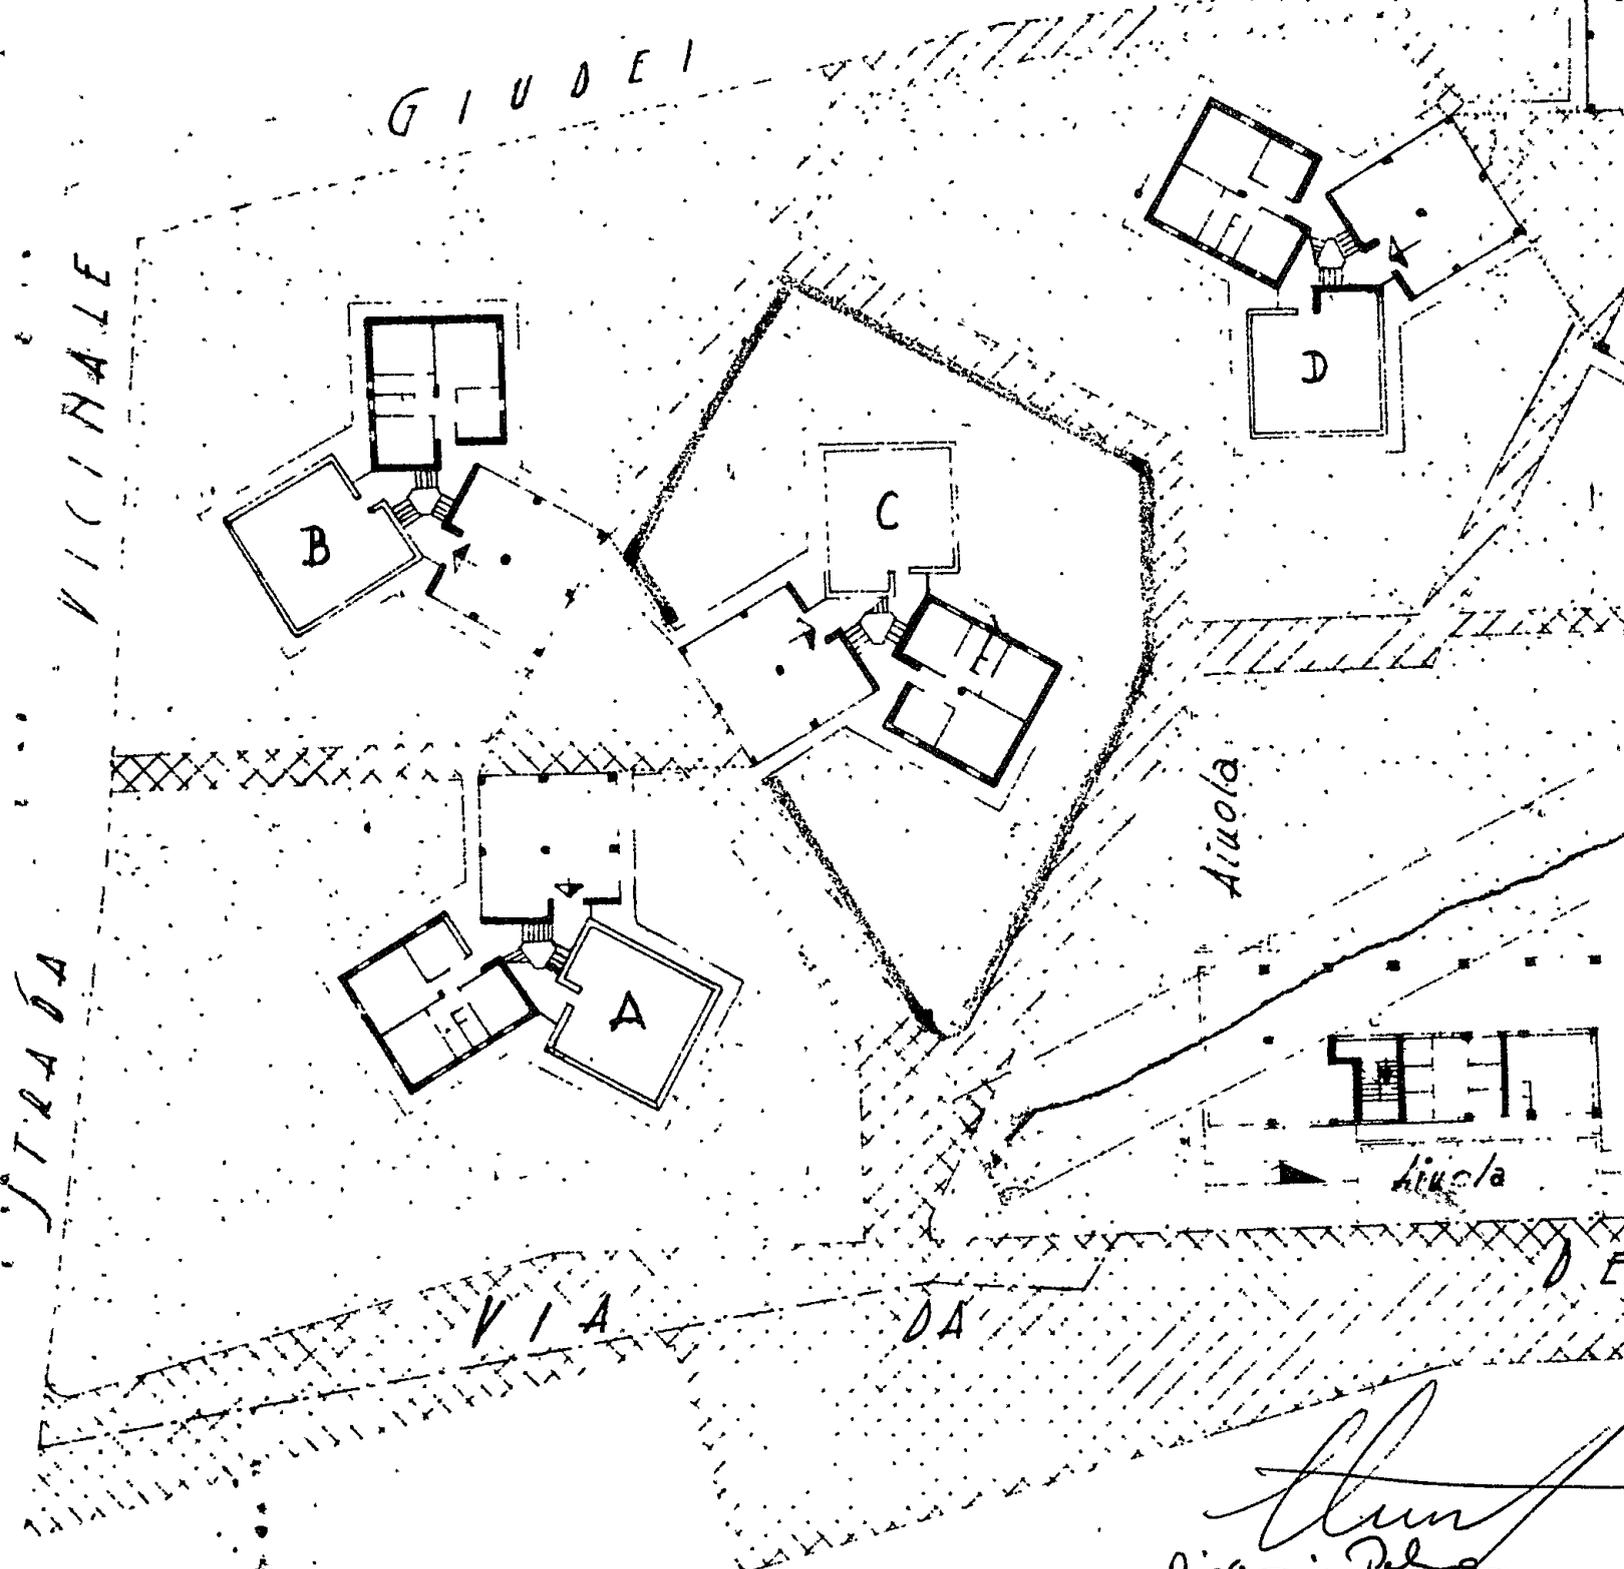

STRADA

GIUDEI

VICINALE

Aiuola

Aiuola

VIA DA DE

I.A.C.P.

*Luigi*  
*Gianni De*  
BRINDISI

