

Comune di S. Pietro Vernotico
Provincia di Brindisi
CANTIERE N. 1192
Fabbricato 2

385717

RISCATTO

Località

Int.3 - Caputo Pietro

Via


Pola n°4

Int.4 - De Matteis Vittorio


PIANO PRIMO

Allee Comune al fabbr. 2

Allee Comune al fabbr. 2

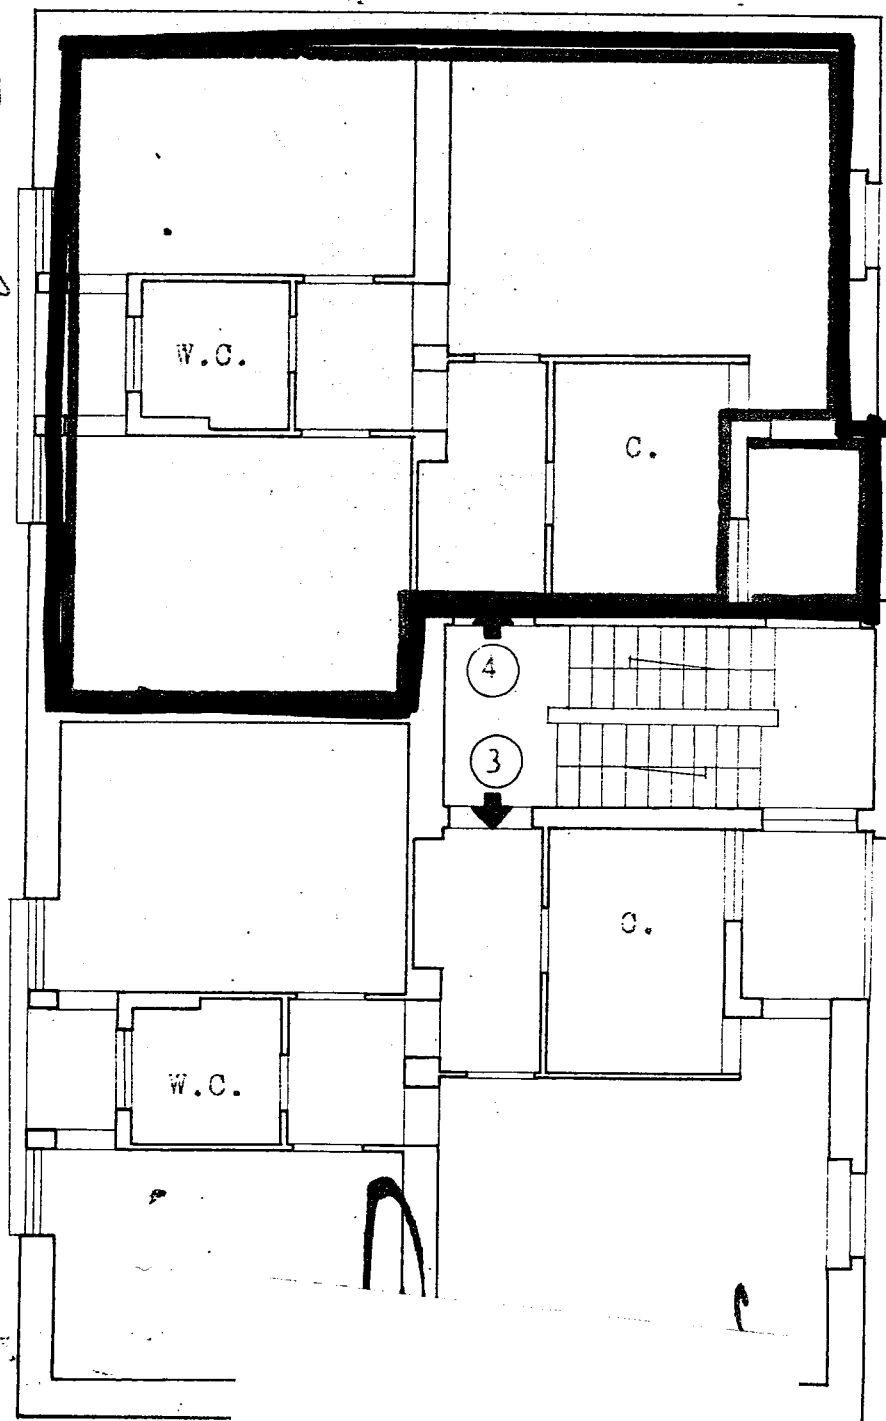

Allee Comune al fabbr. 2

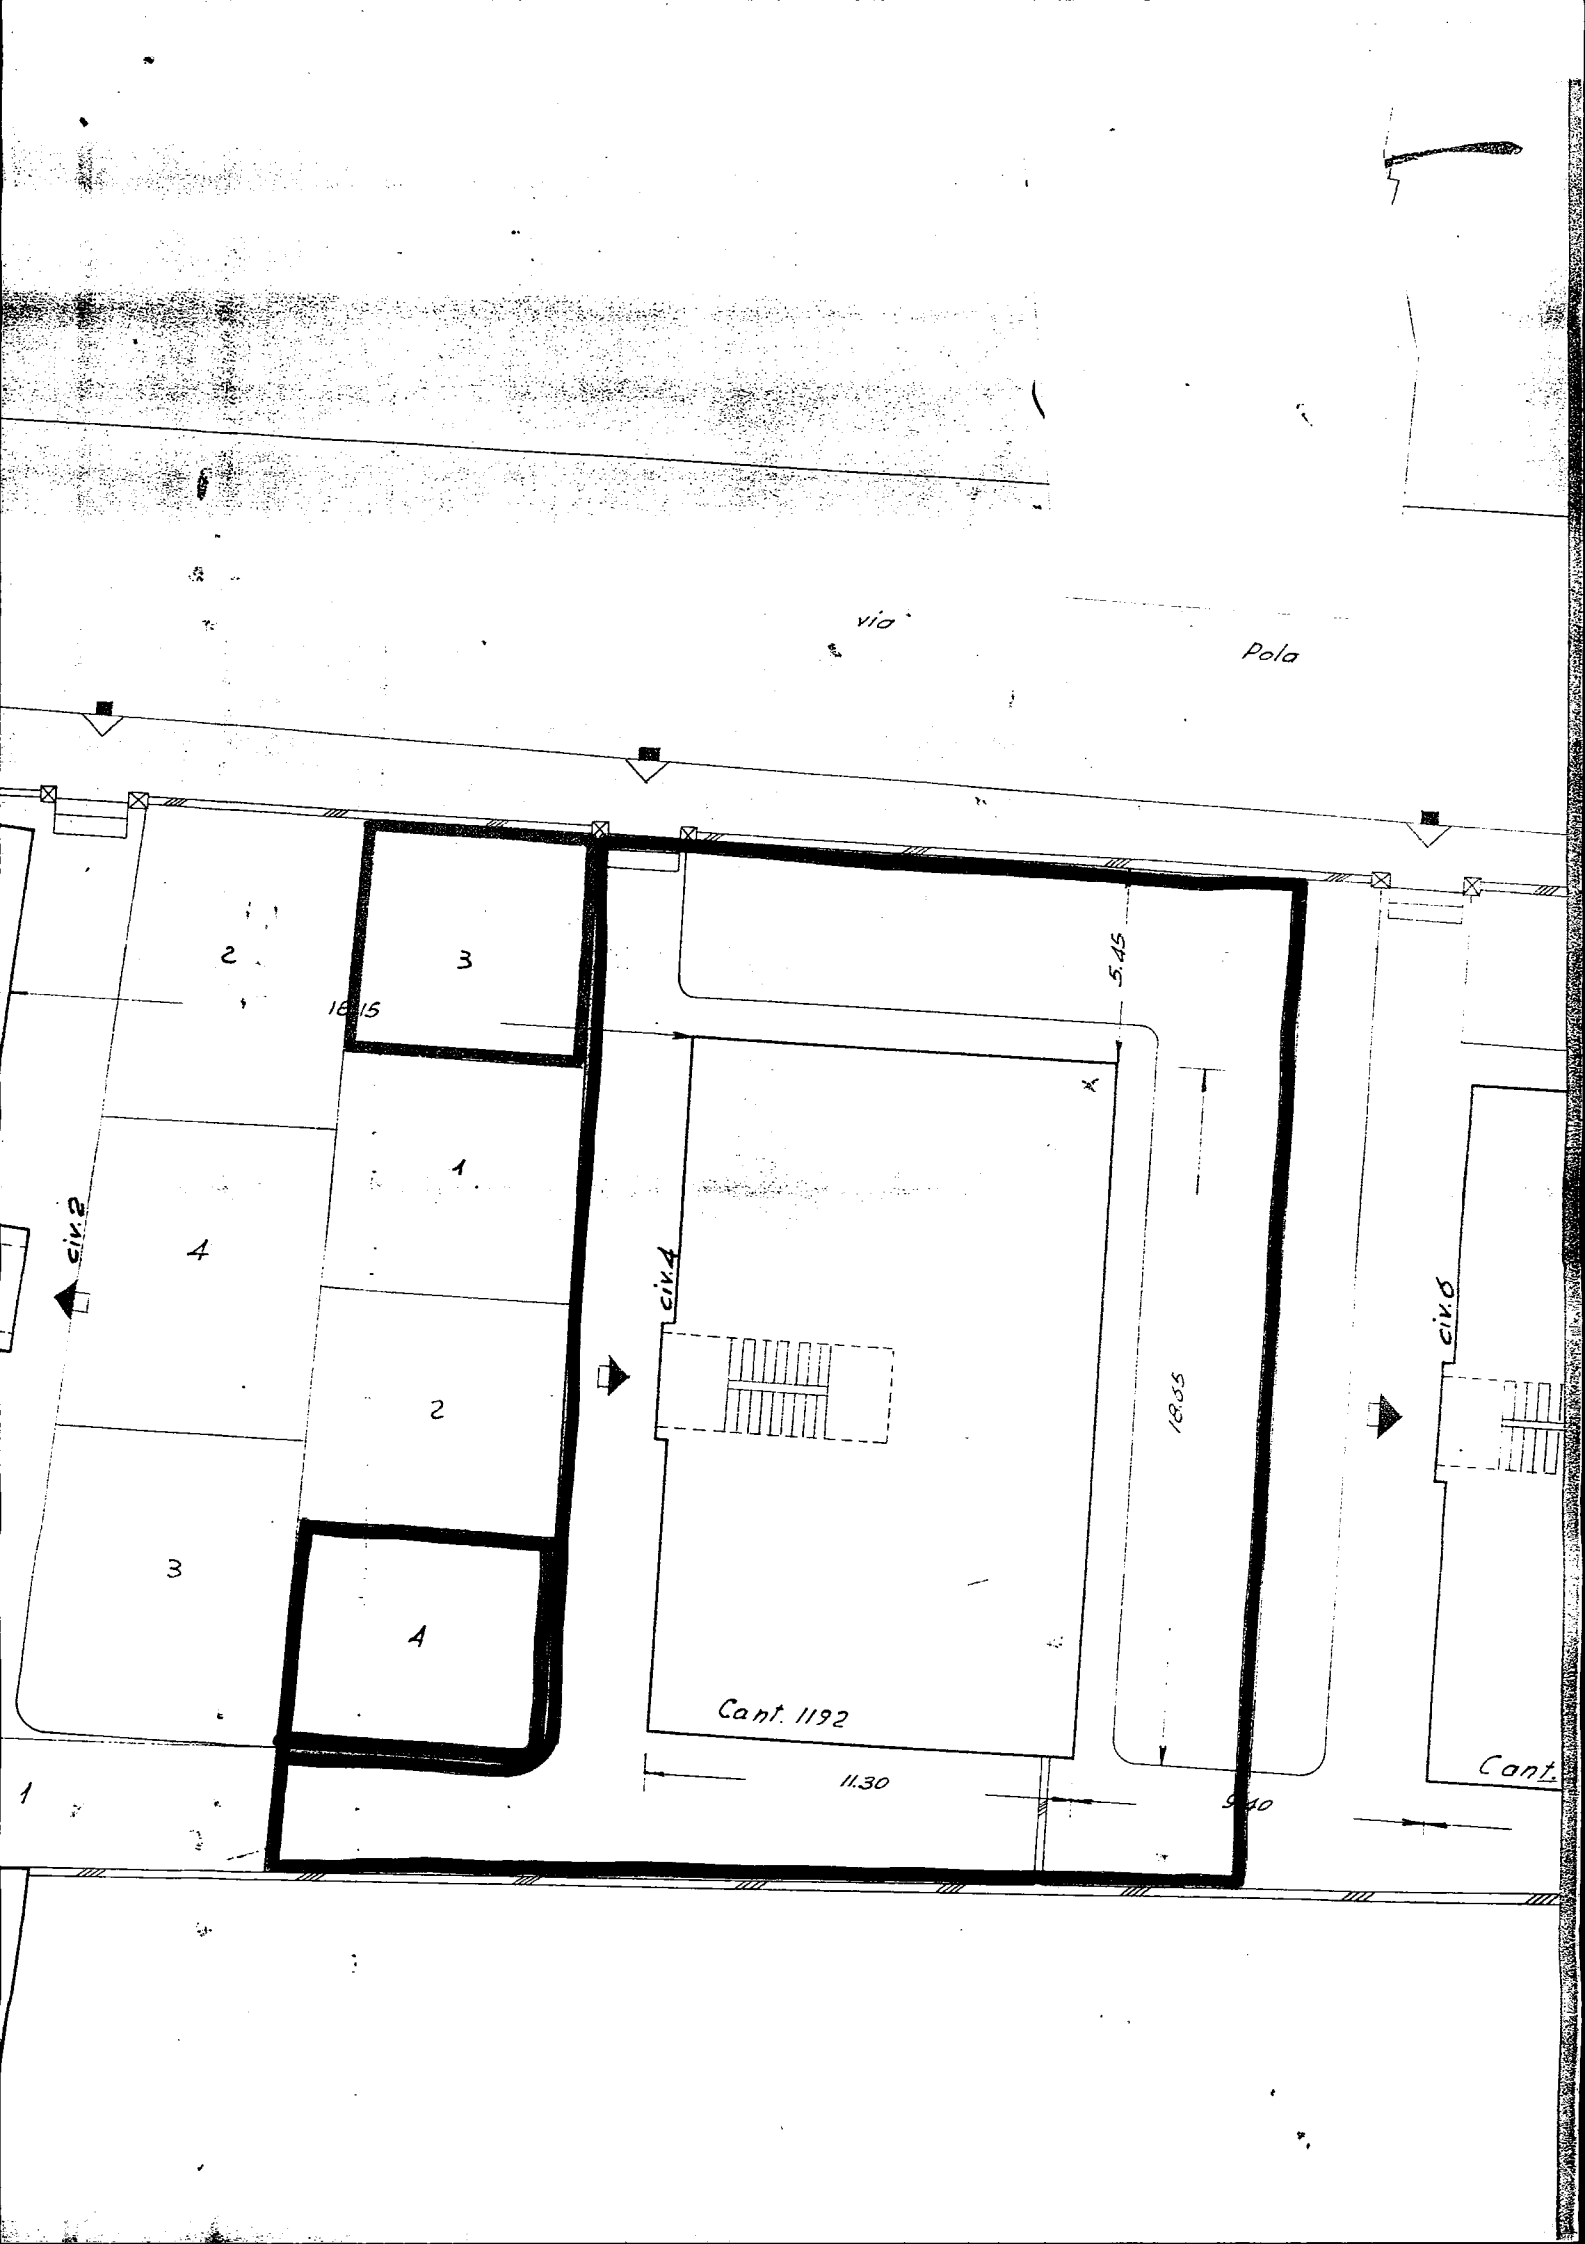

Comune di S. Pietro Vernotico

Provincia di Brindisi

CANTIERE N. 1192

Fabbricato 2

Località

Via Pola n°4

PIANO ATTICO

