


COMUNE DI BRINDISI
CANT. 17586
FABBR. C

SCALA
Confine al Piano Inferiore
Suo
Confine al Piano Superiore
PIANO TERRA

Confine al Piano Inferiore
Suo
Confine al Piano Superiore
3


Salvo dimissioni
ALLEGATO A

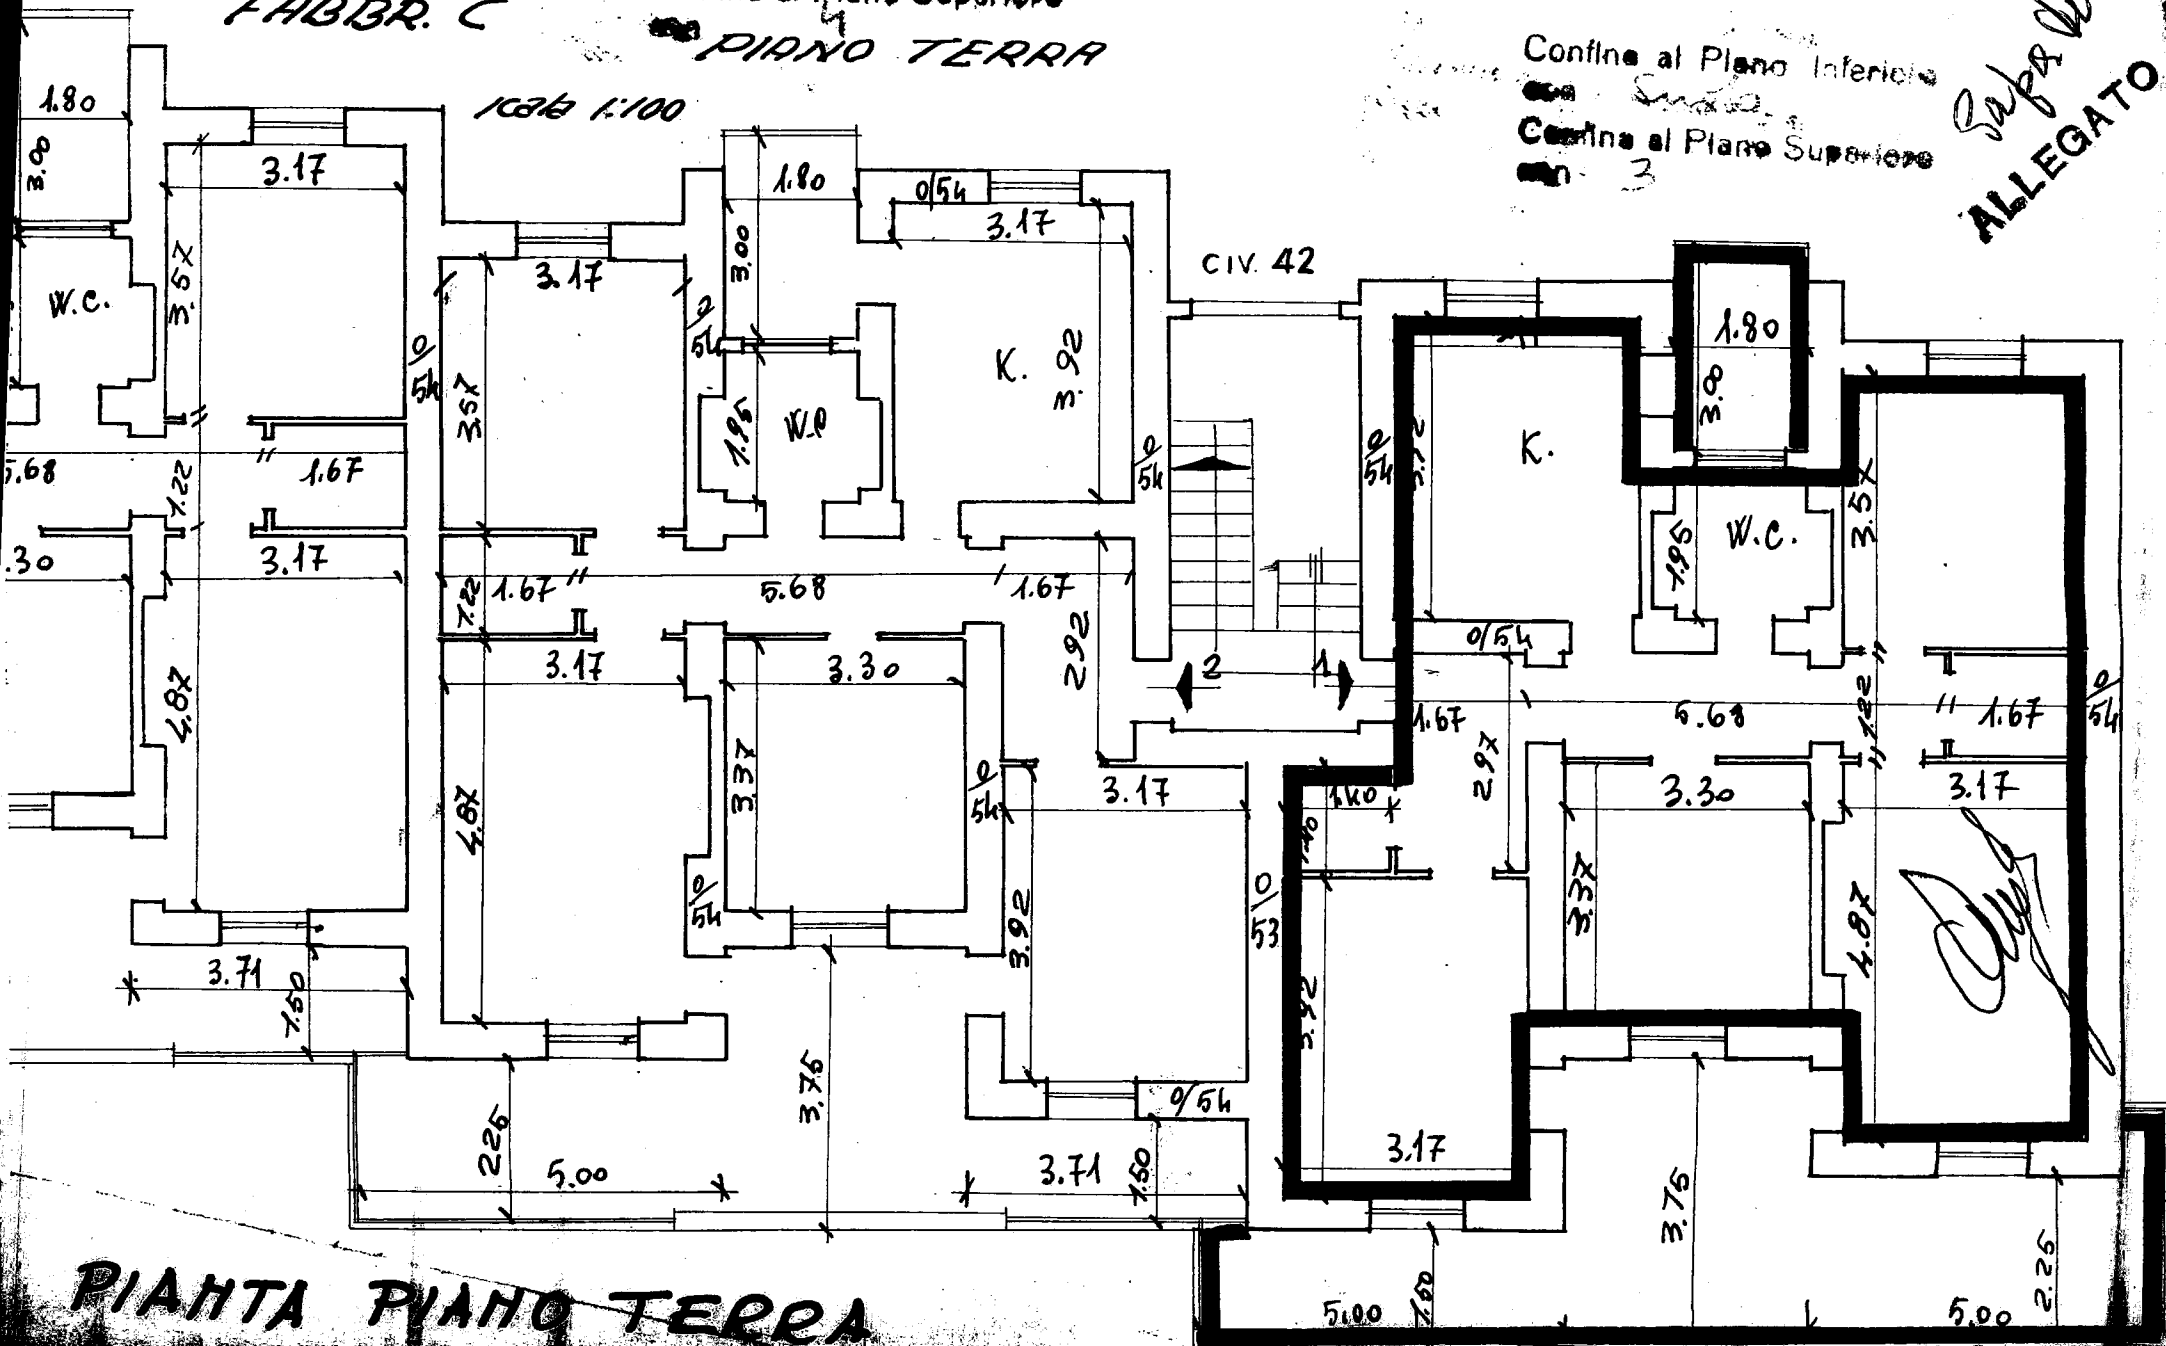

COMUNE DI BRINDISI
PROVINCIA DI BRINDISI
CANTIERE N° 17586
FABBRICATI: A-B-C-D
LOCALITÀ: PARADISO (QUARTIERE C.E.P)
VIA EGNAZIA
VIA GIOVANNI PASCOLI
VIA BENEDETTO CROCE
PIAZZA LUIGI PIRANDELLO
DA ALLEGARE AL MOD. I.C. 353

RISCATTO

Rapporto
ALLEGATO B
Giovanni Pascoli

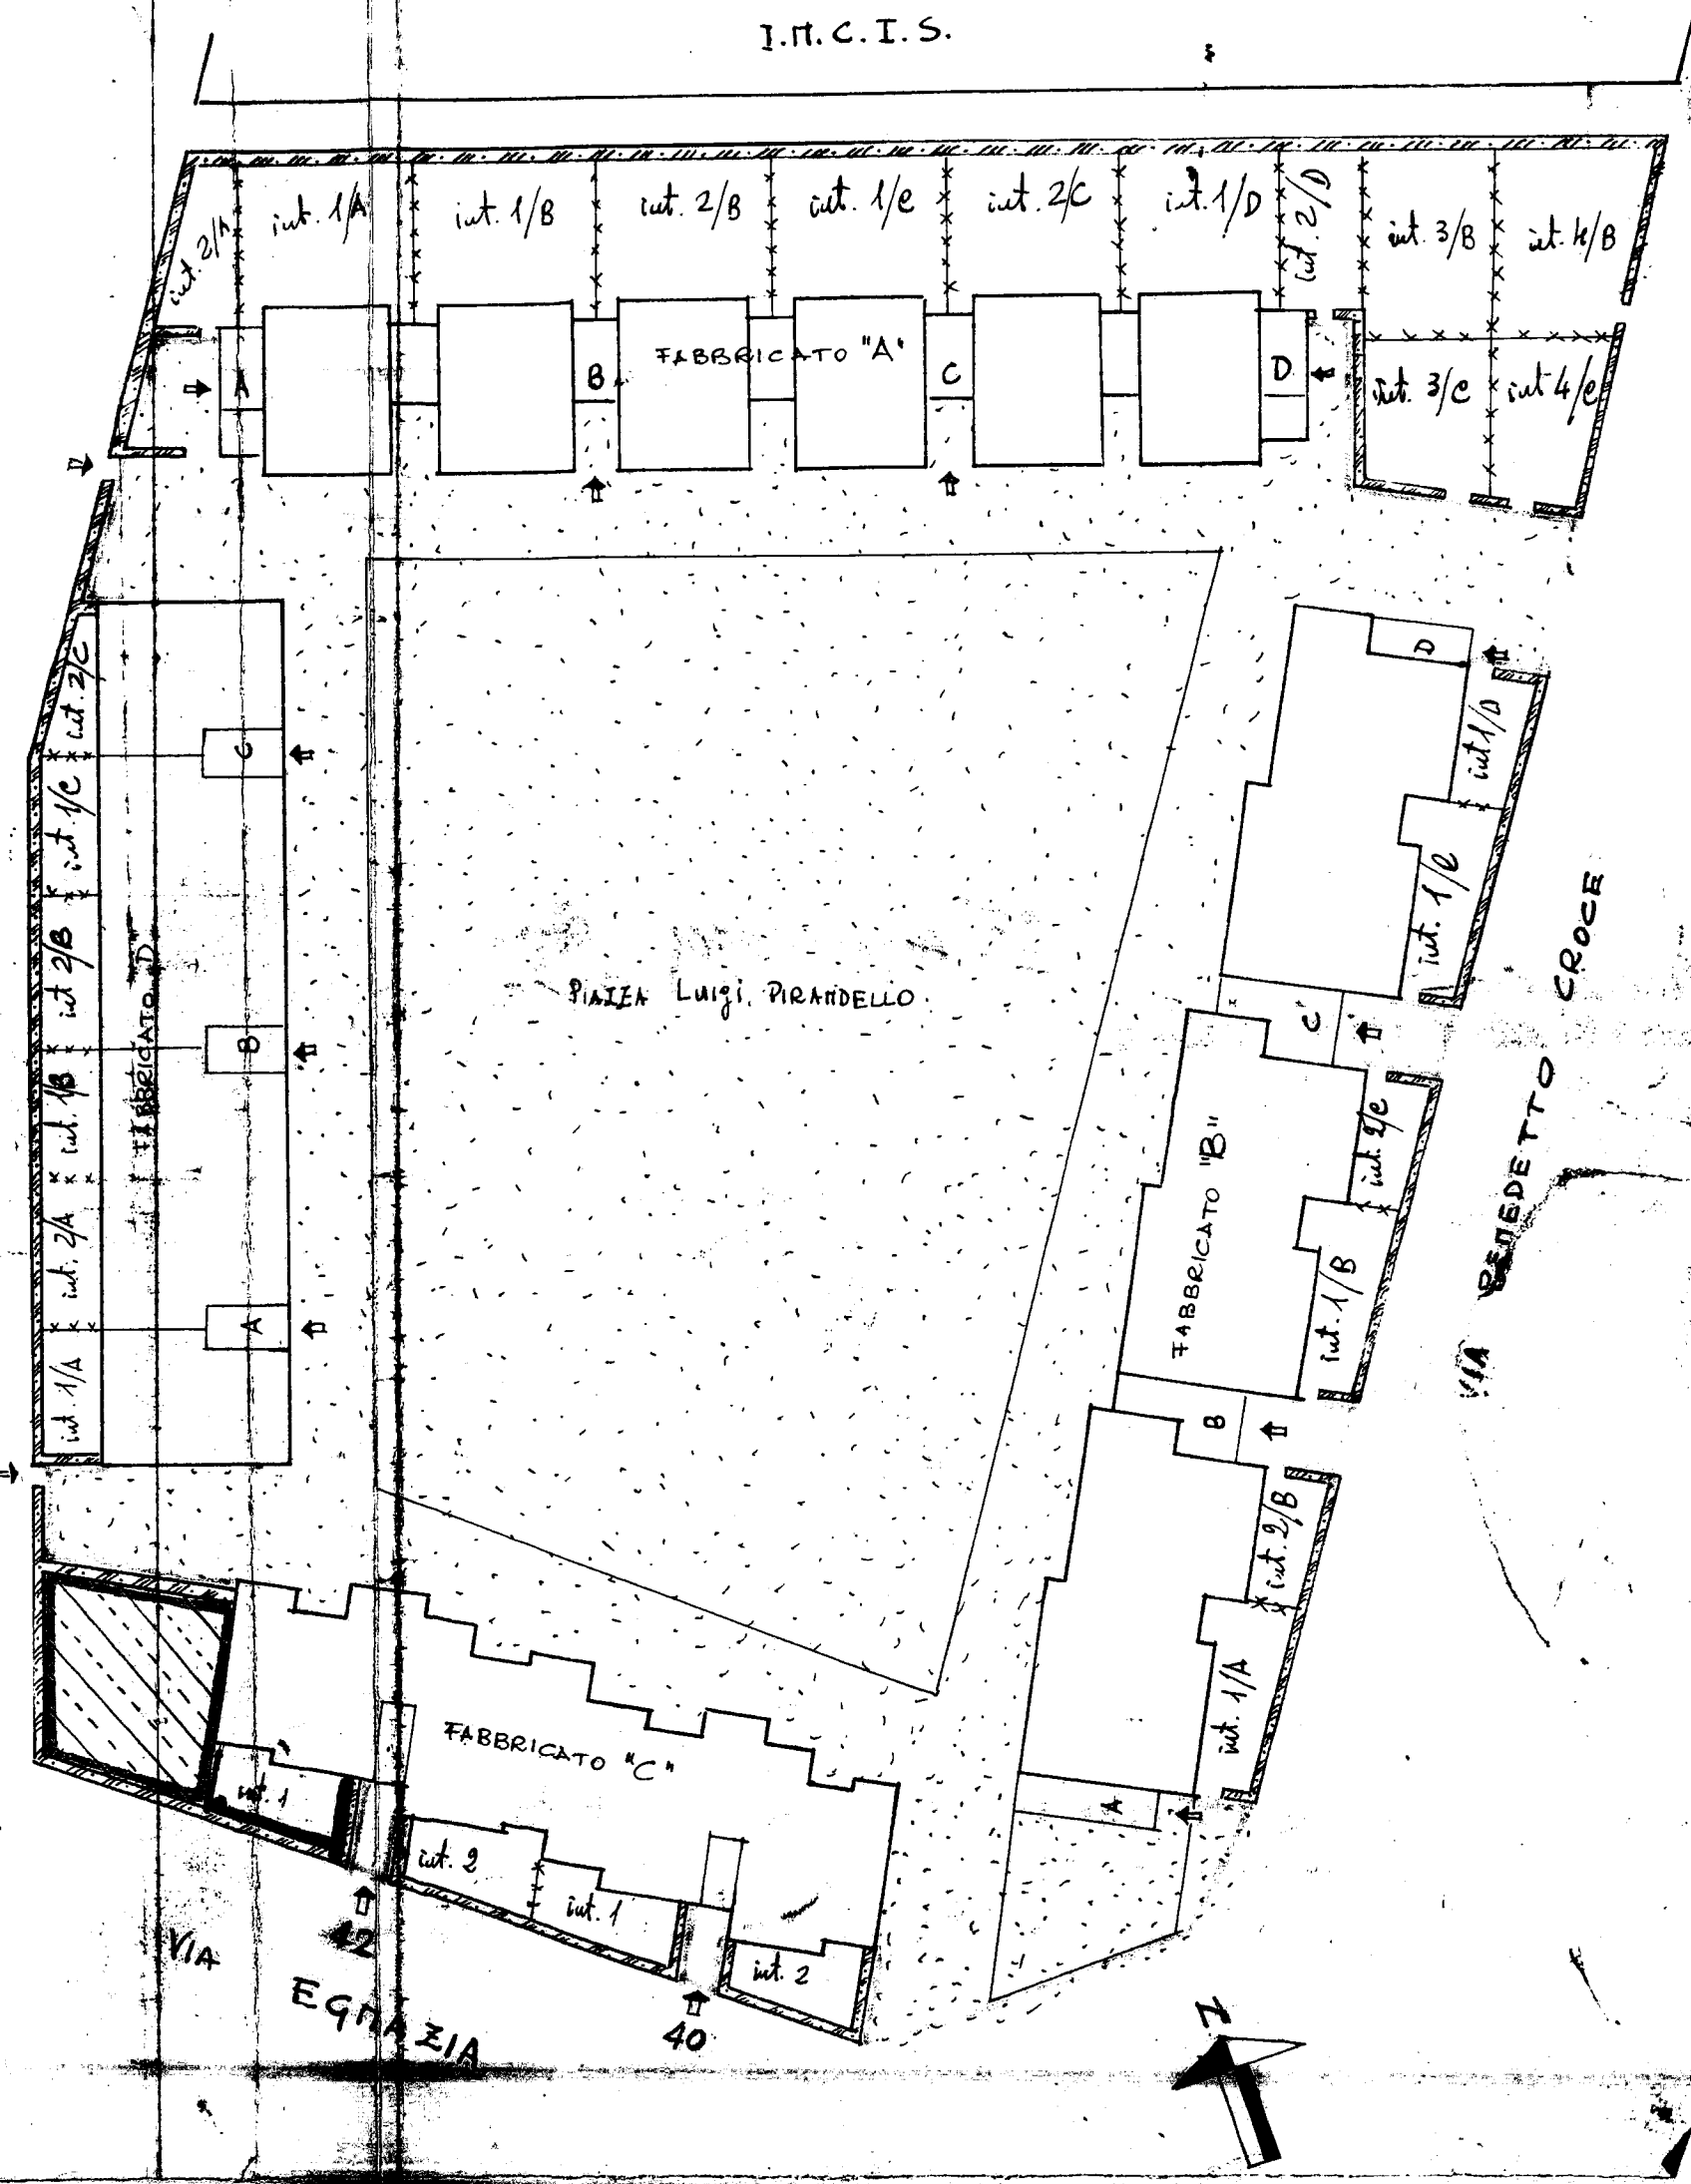

SCALA 1:500