



VIA SARDEGNA

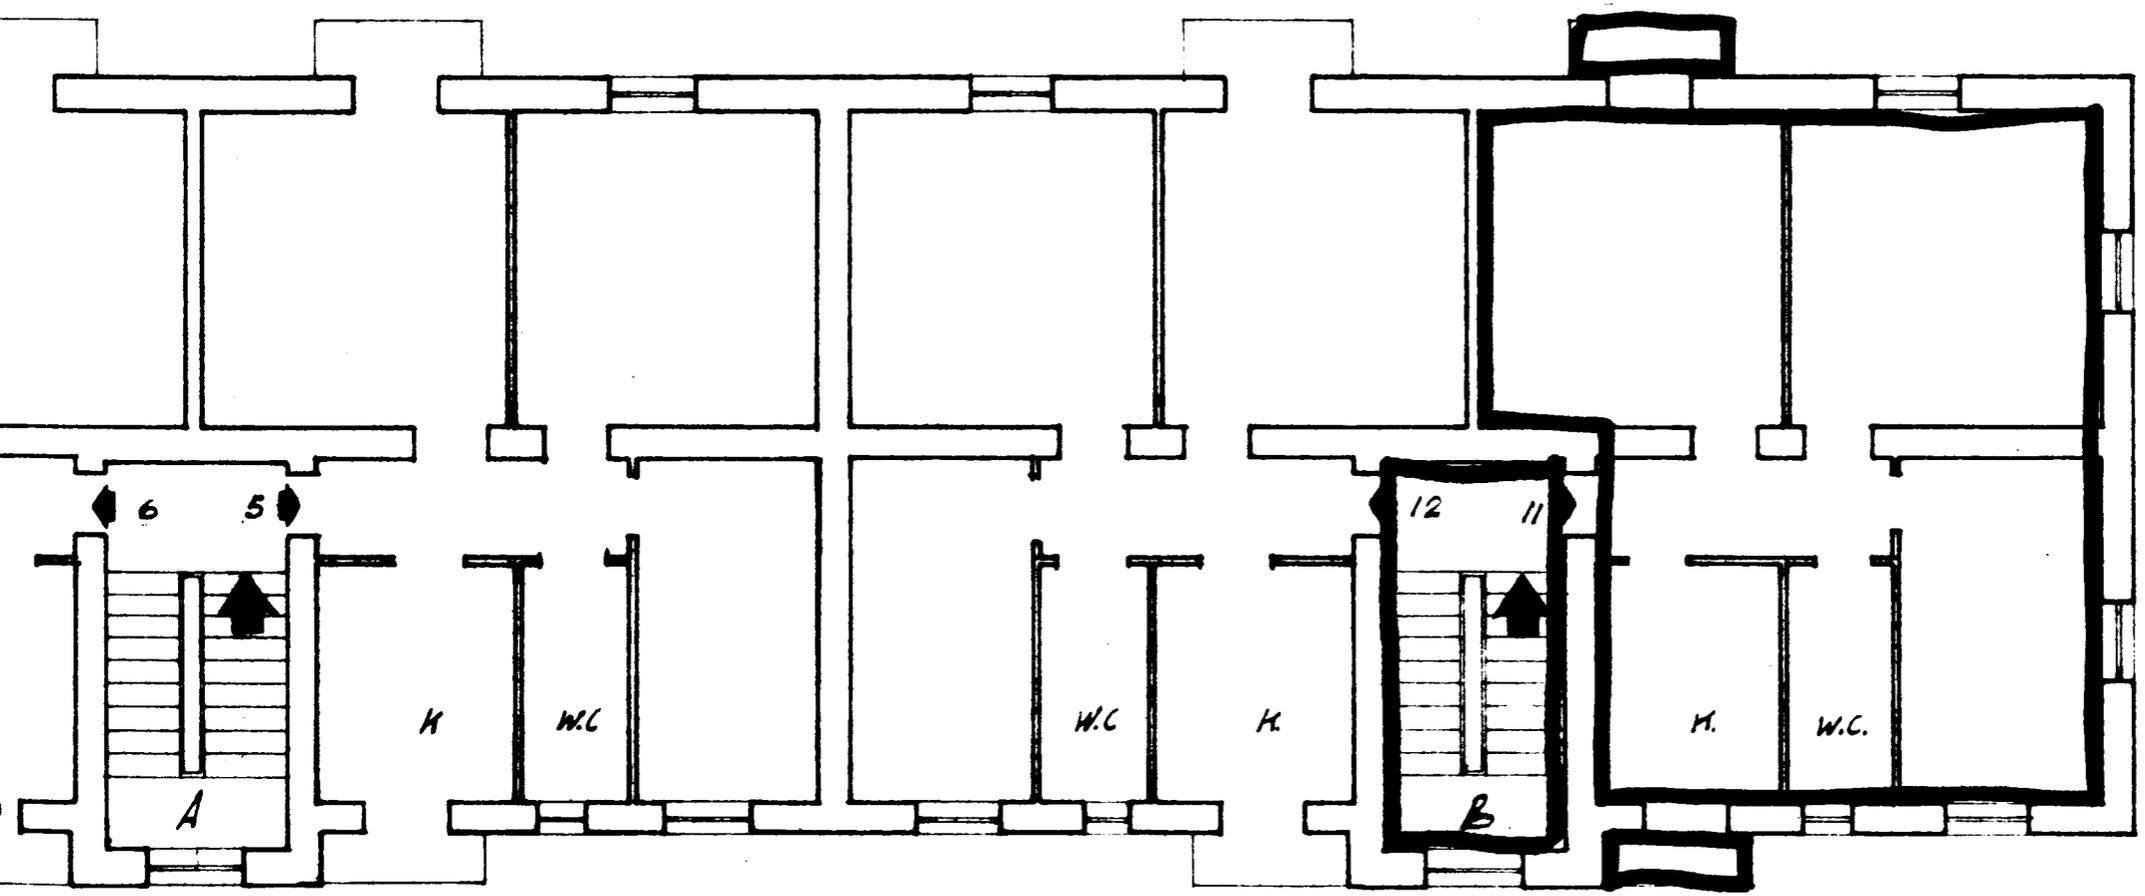

VIA LAZIO

PIAZZA SALENTO

7  
A/Ar. C. Rinaldi, U. Villano;  
Giulio Romano, C. Scorsone.

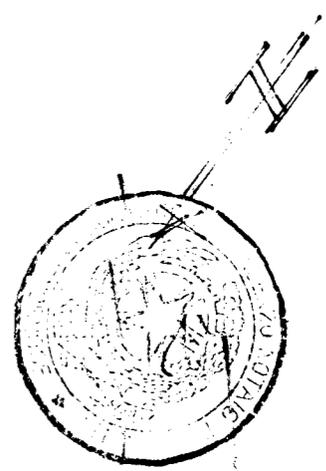


SCALA 1:100

Allegato n. 19. ref. n. 117820/2927-


# ISTITUTO AUTONOMO CASE POPOLARI BRINDISI

## CASE PER SENZA TETTO IN BRINDISI PAL. B

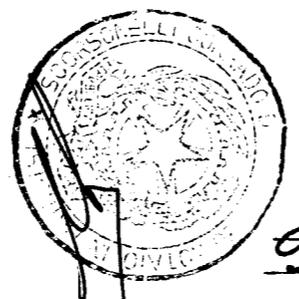


SCALA 1:1000

### UBICAZIONE

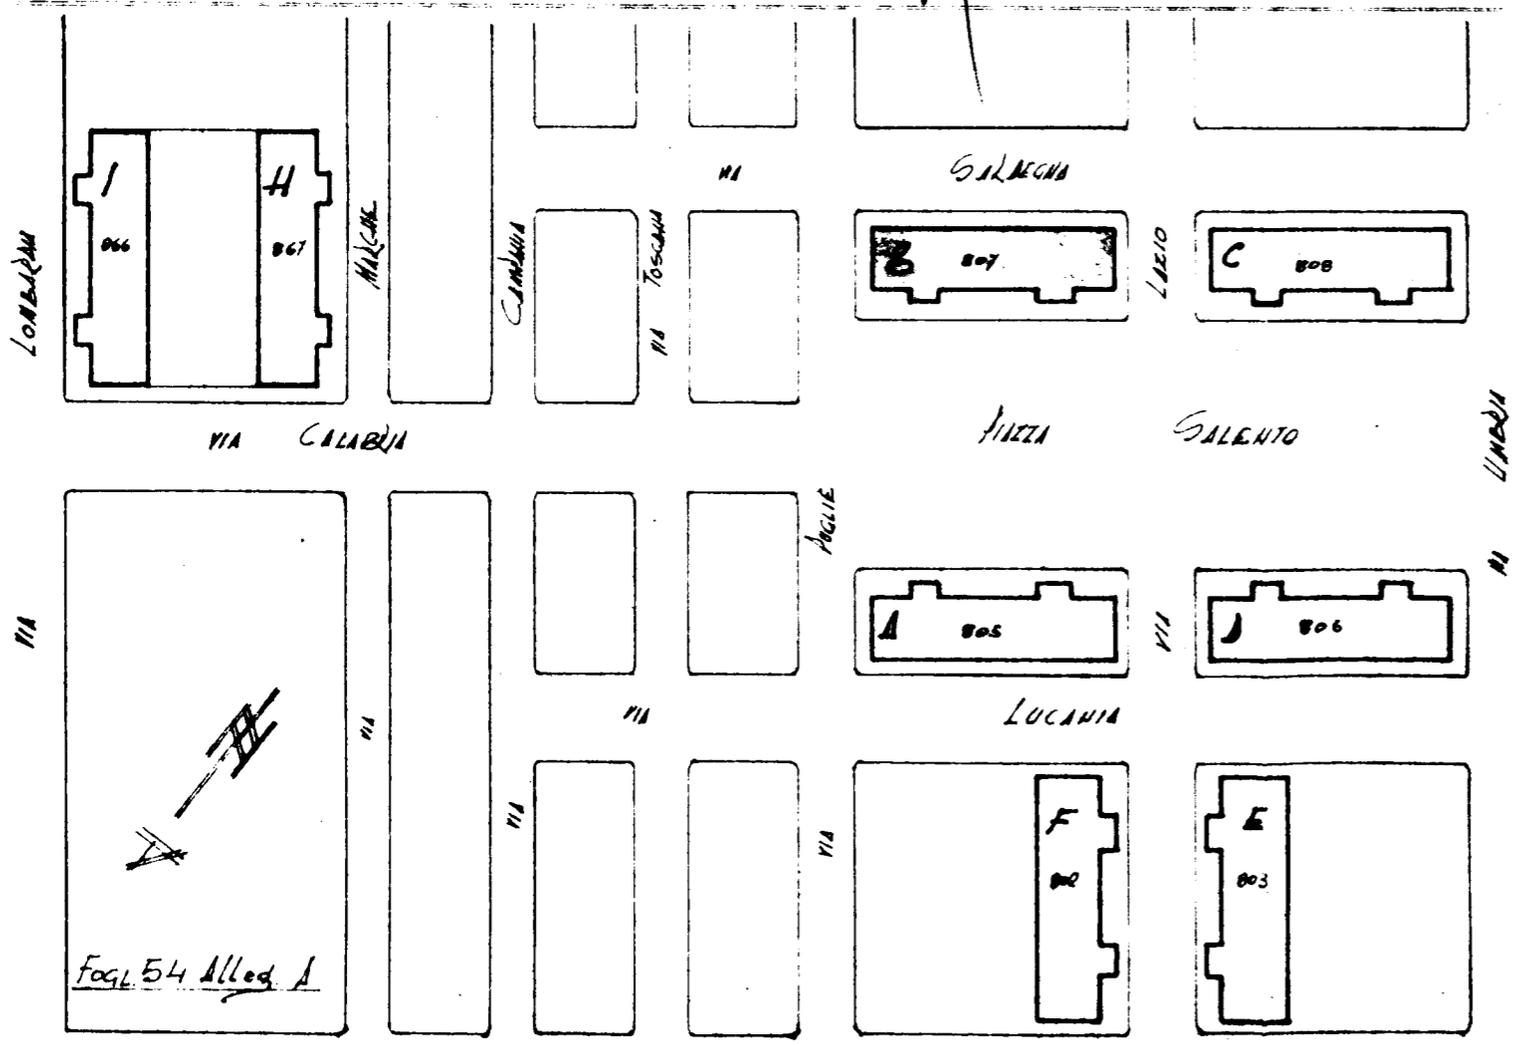

Fogl. 54 Alleg. A

SECONDO PIANO

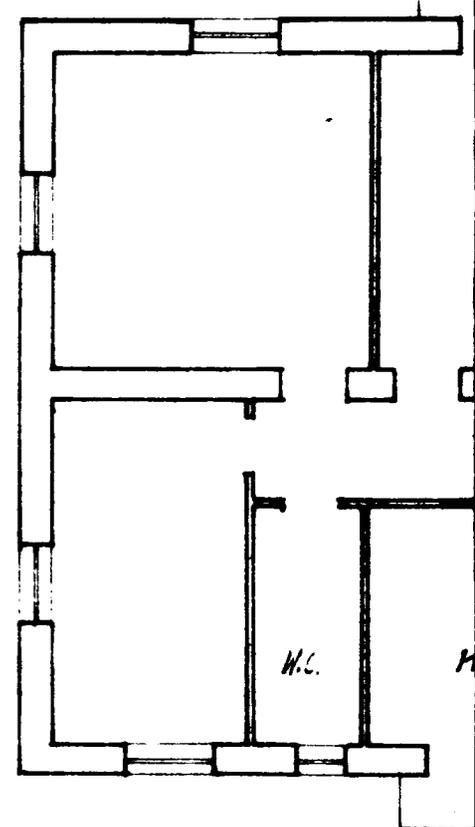

VIA PUGLIE

Abbinamento alle scale  
Piazza Salento  
Allegato

B int. 11  
n. 5-7