ISTITUTO AUTONOMO CASE POPOLARI
BRINDISI

LOTTO 25°

402165

PIANTA PIANO QUARTO

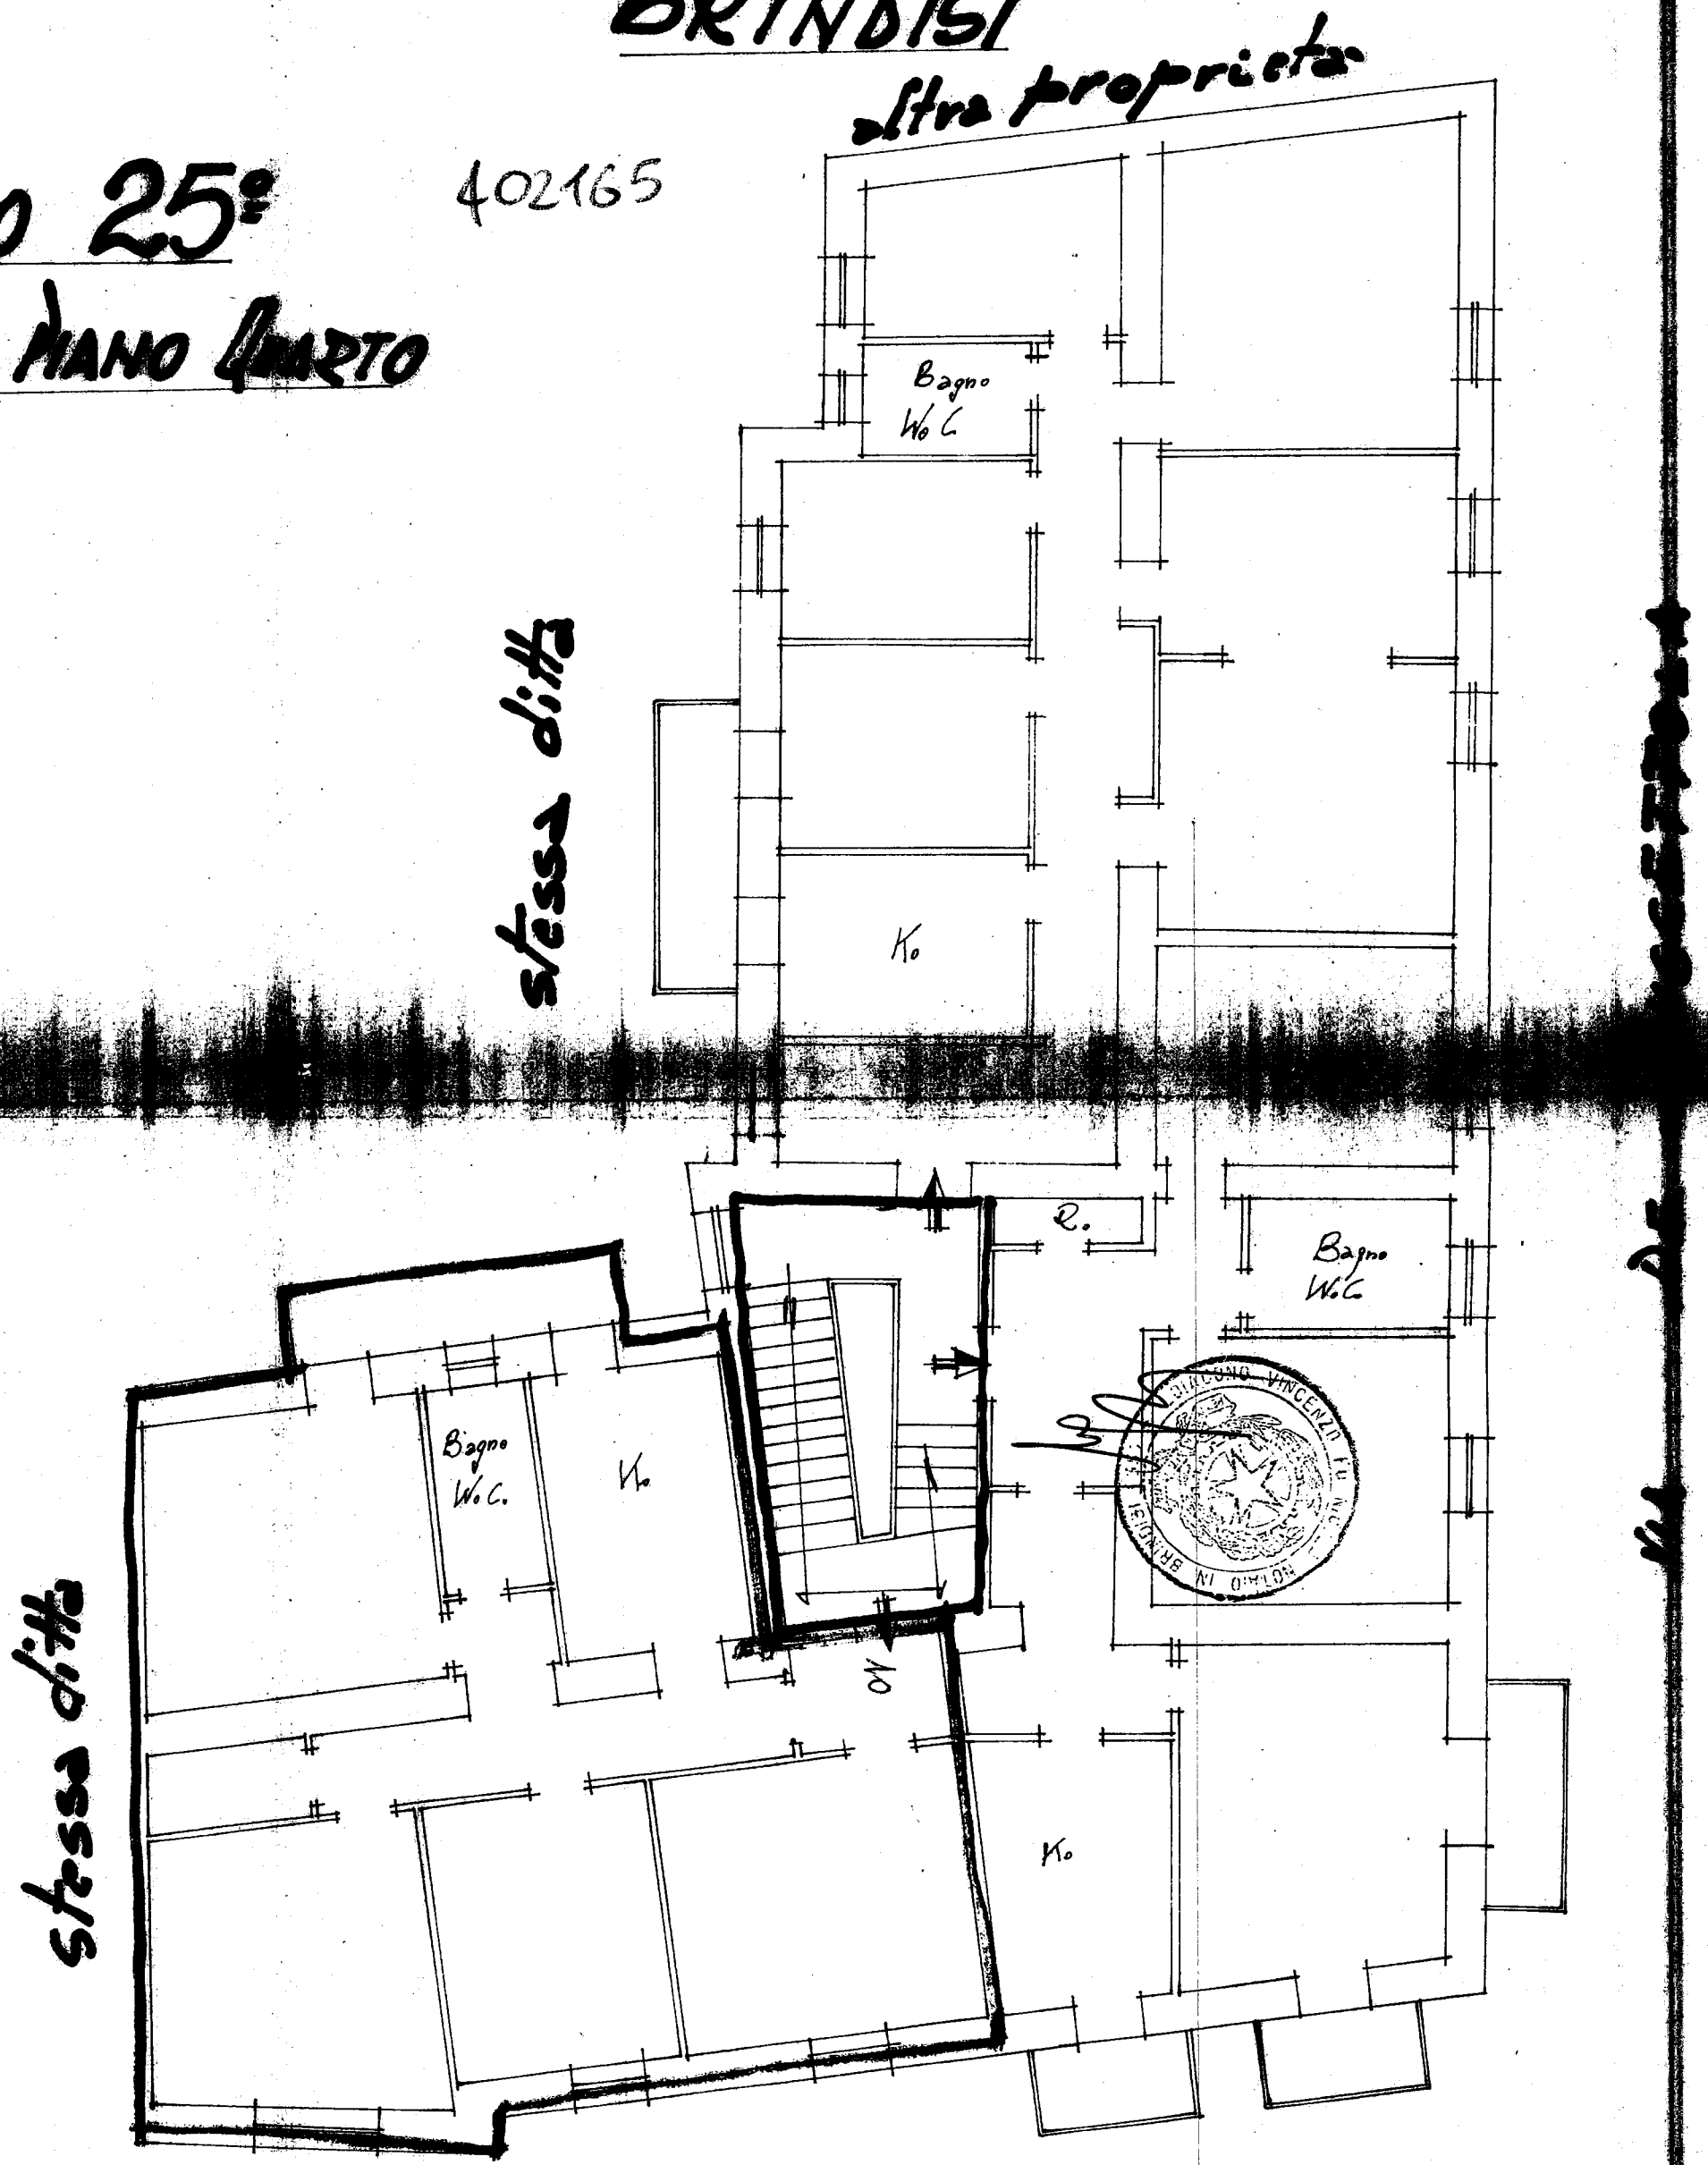

VIA G. B. CASIMIRO

SCALA 1:100