


PIANTA PRIMO PIANO

10/10

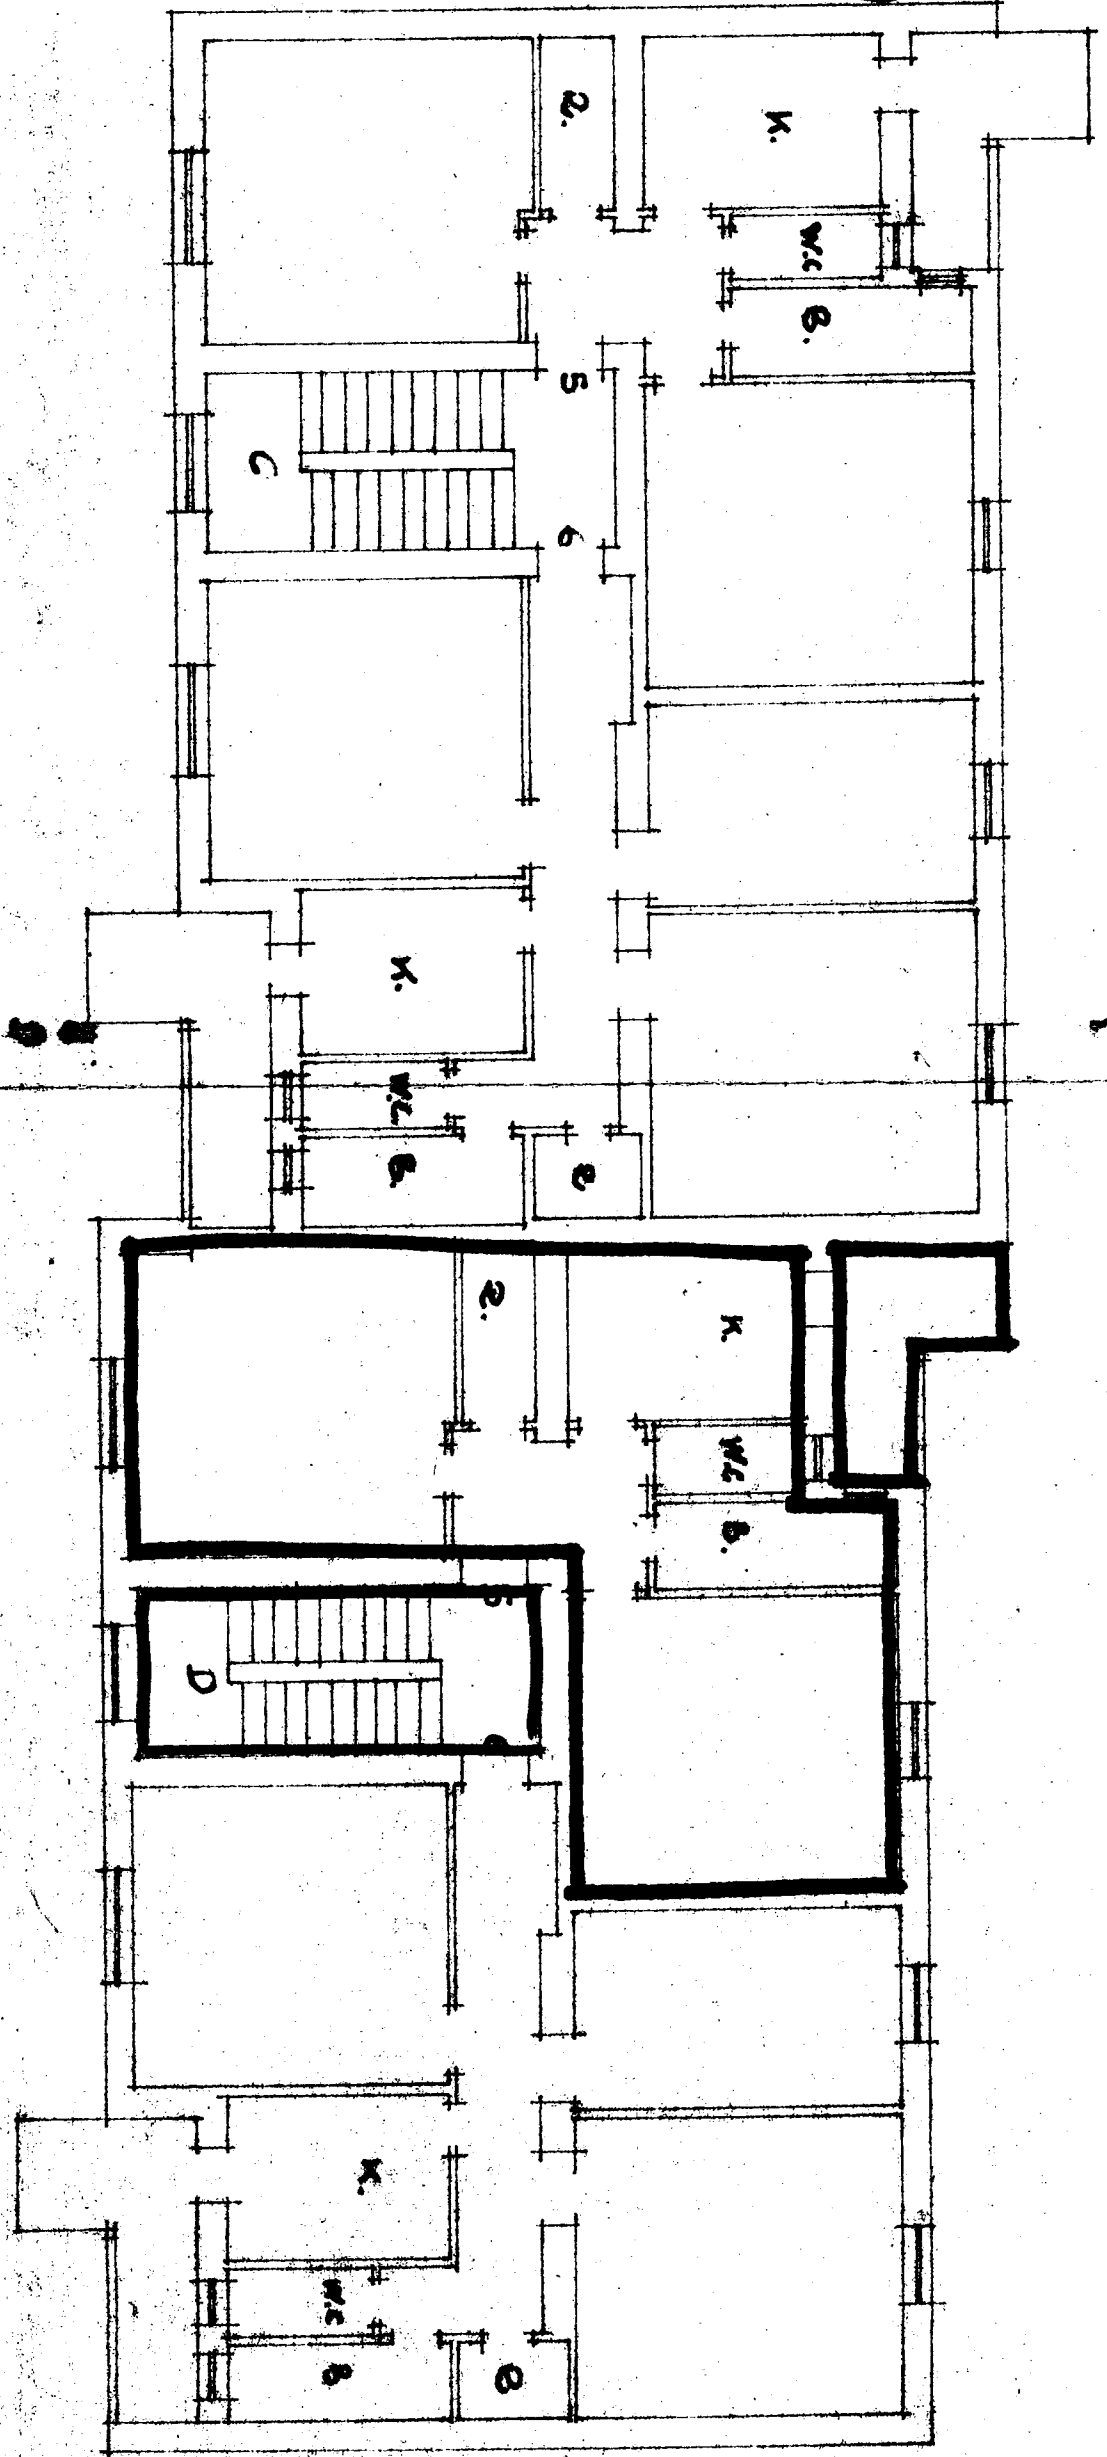



ALLEGATO

PROGETTO DI CASA

1917

942285

PIANTA PIANO SCARTINATO

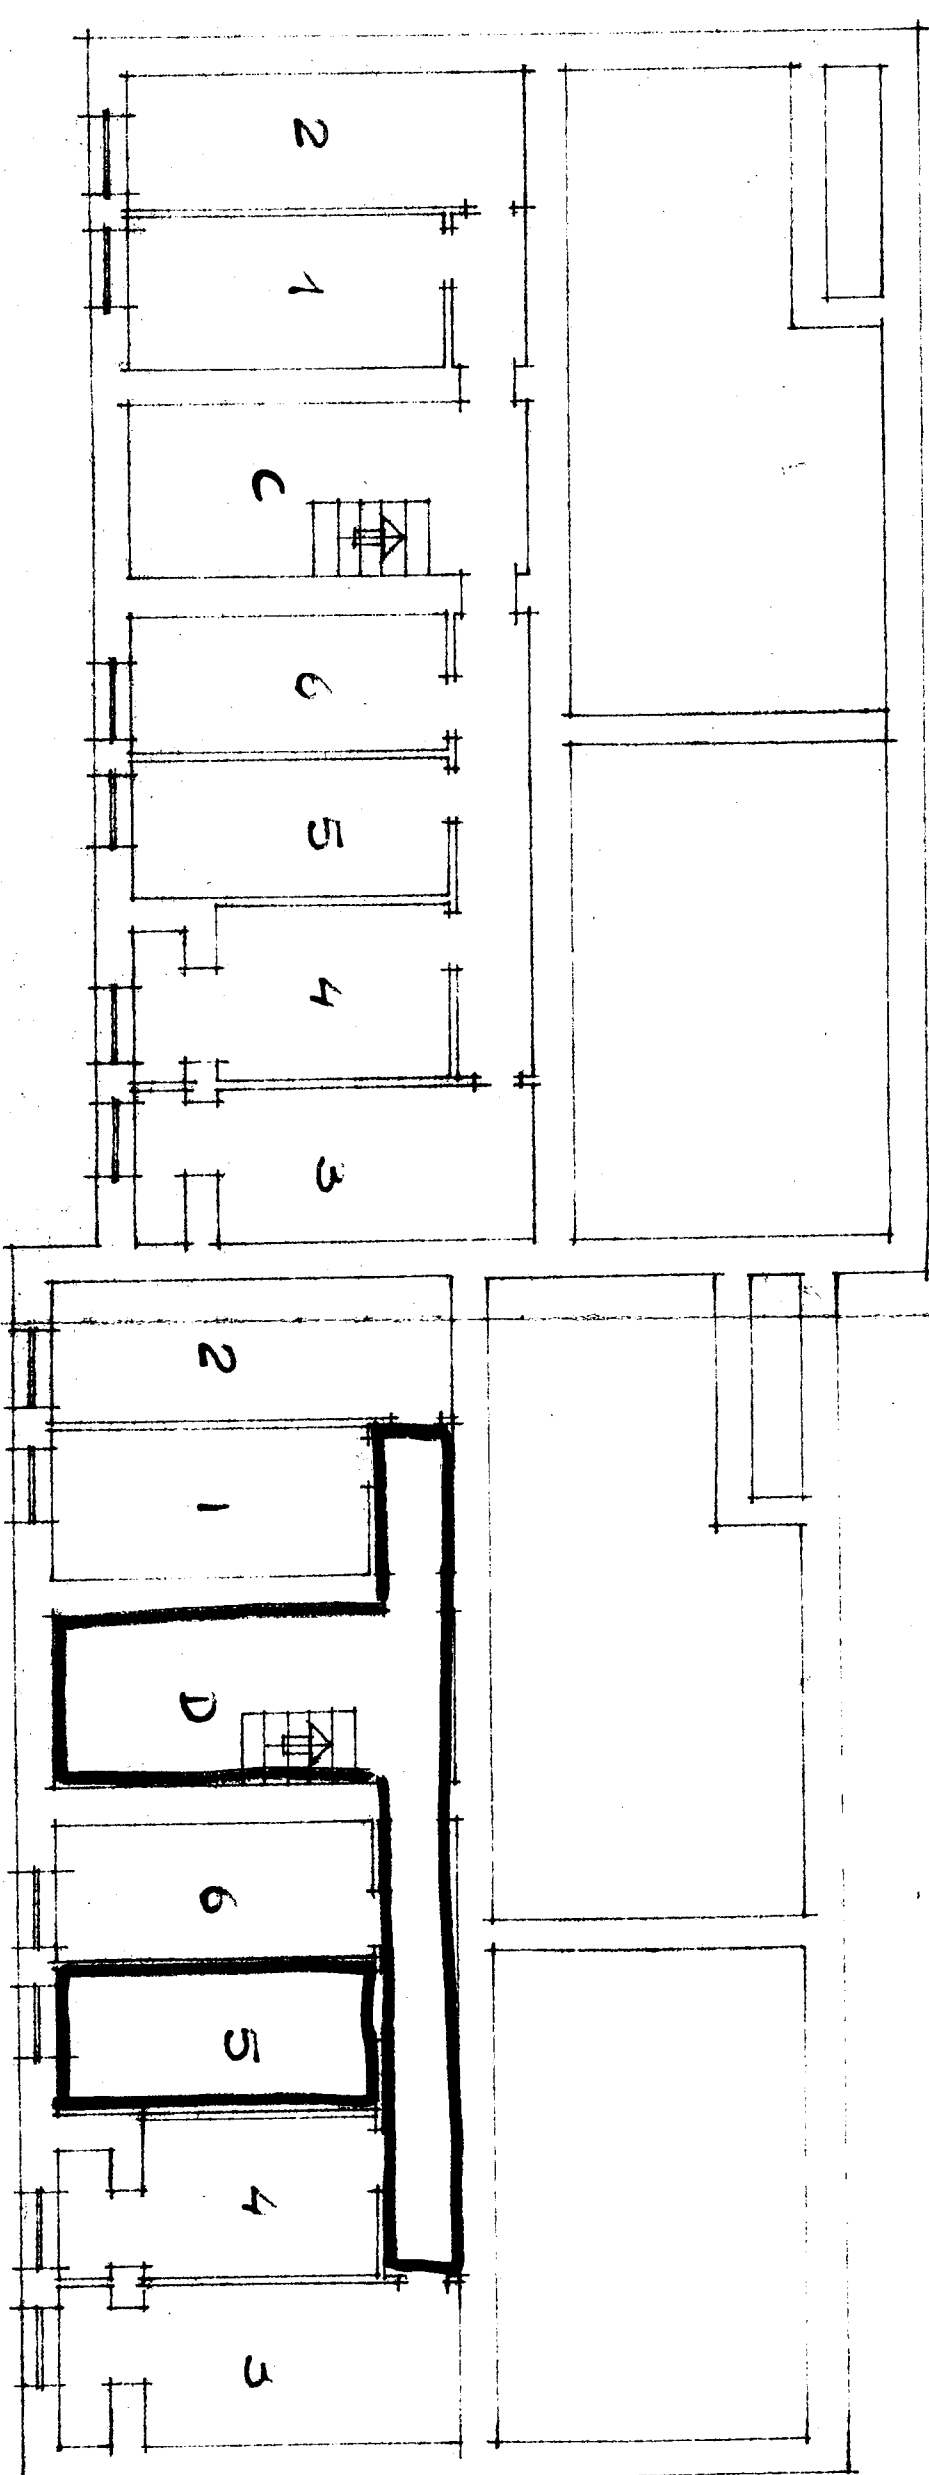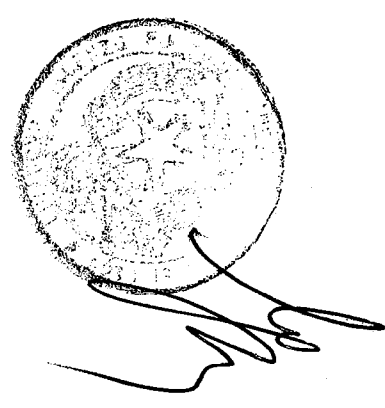

Autore

Progettazione del Segno 100

in n. 1