


PLA NIMETRIA DELL'ALLOGGIO IN BRINDISI
ALLA VIA LIGURIA, LOTTO 24^o, SCALA B
PIANO PRIMO


DISEGNI IN SCALA 1:100

PIANO PRIMO

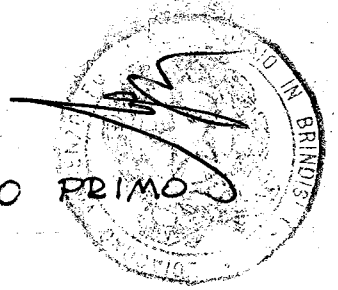

401268

VIA DI N.C.

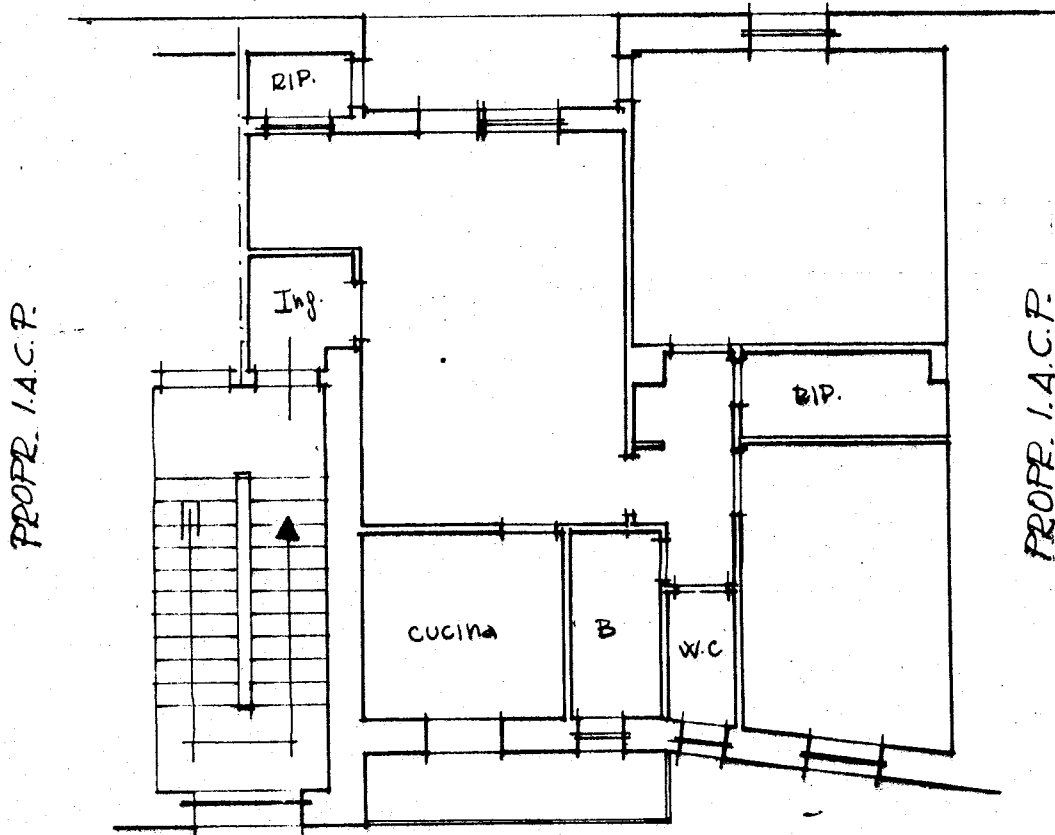

VIA LIGURIA

PIANO SEMINTERATO

VIA di N.C.

