


399124

STESSA DITTA

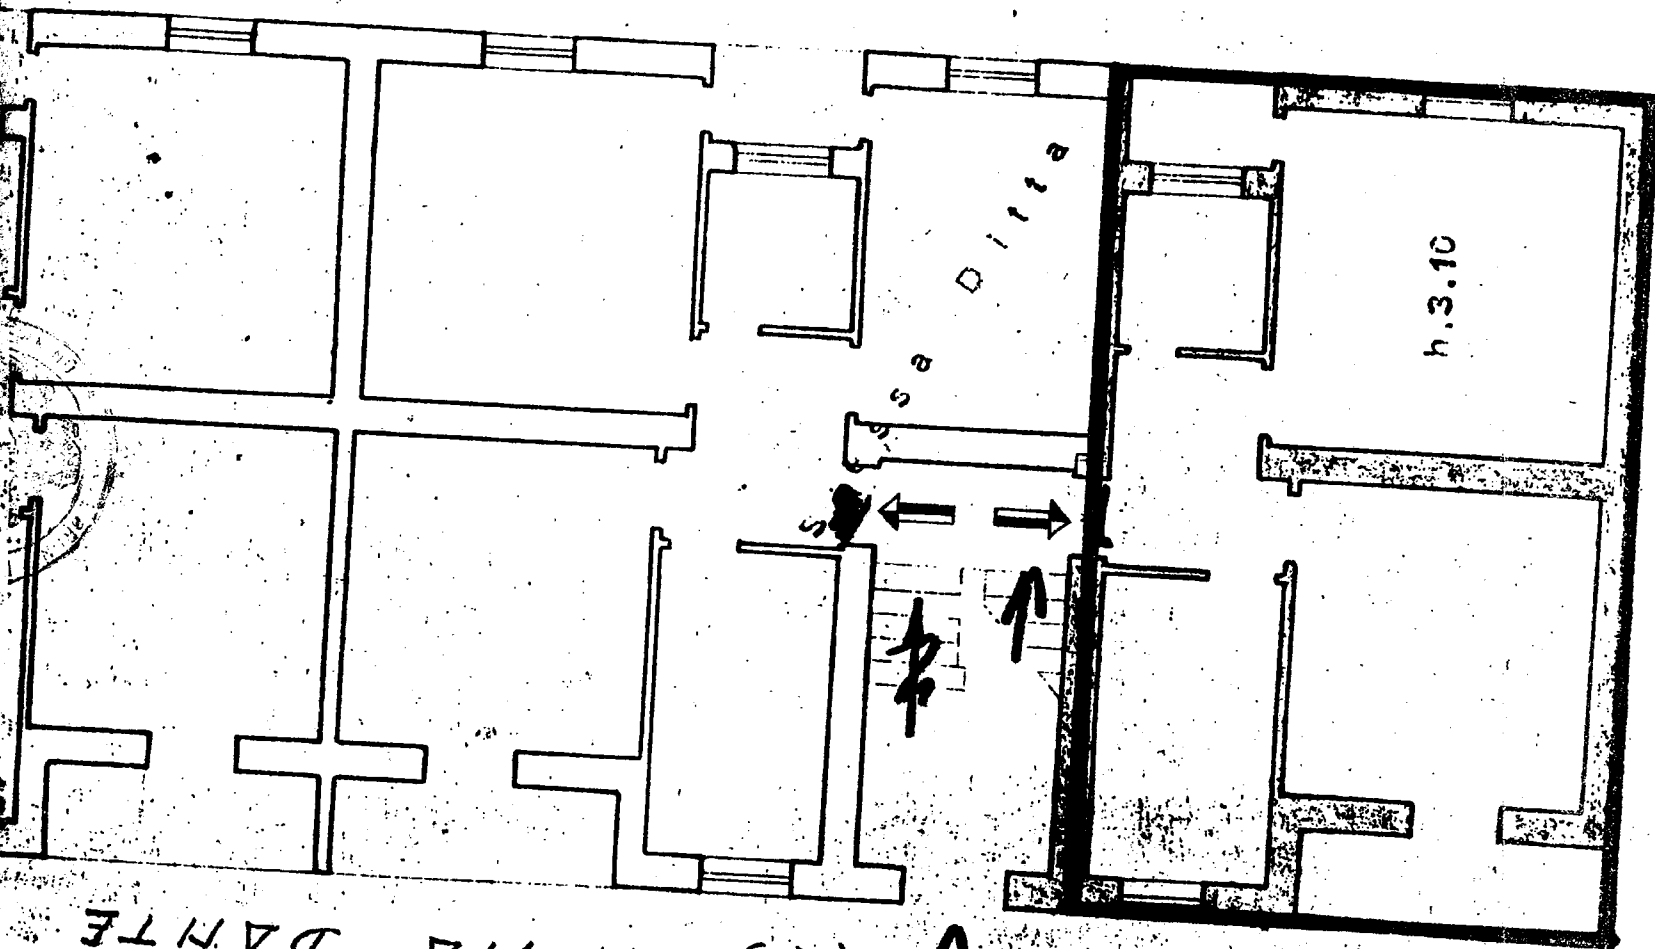

VIA DANTE

SCALA A

A

CV. 92



PIANO RIALZATO

STESSA DITTA
CANTIERO AUTONOMO PER LE CASE POPOLARI
della Provincia di BORDO

Repertorio n. 7992 Alloggio n. 1

Michele Narcsi
Trisani Antonio

IL COORDINATORE GENERALE
(Dott. Ing. Antonio LONGO)

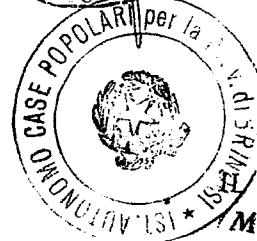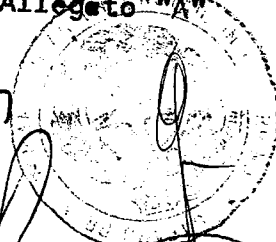

PRESIDENTE
(Michele Narcsi)

[Signature]