


37970

PIANO TERRA

IL COORDINATORE GENERALE
(CON LA SCELTA DI M. LONGO)


IL PRESIDENTE
(CON LA SCELTA DI M. LONGO)

Via Gioiellieri

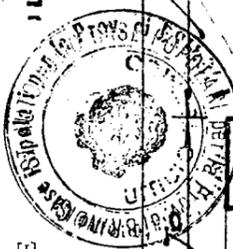

CORTILE STESSA DITTA
3400

12.60

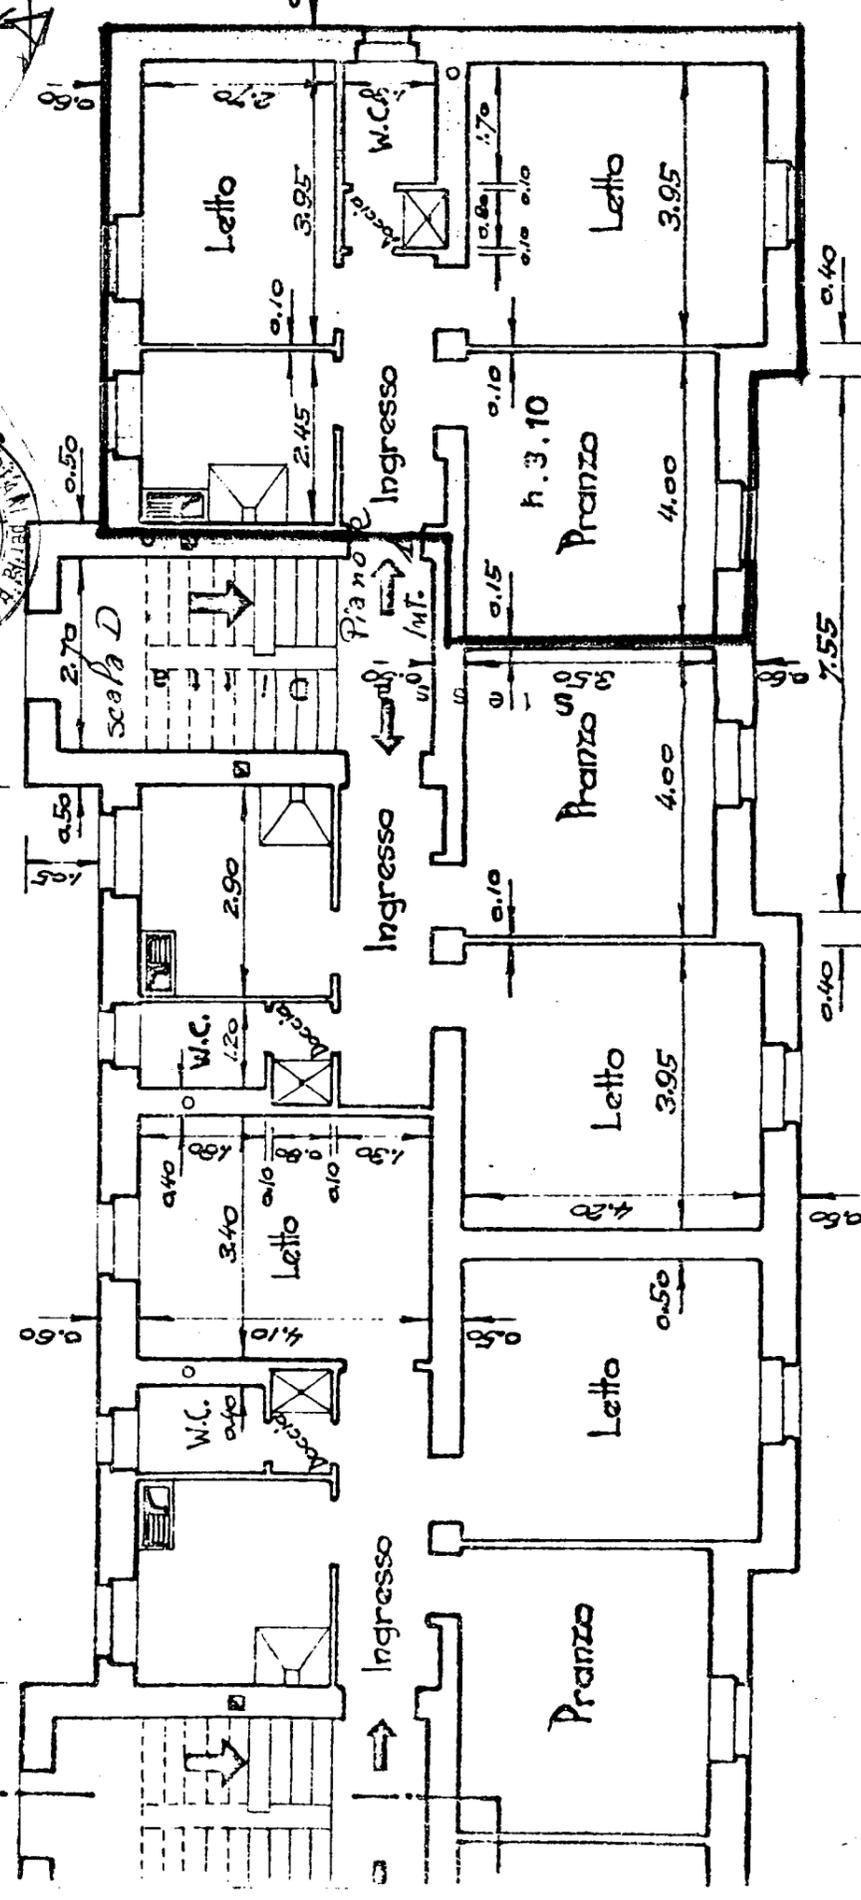

VIA DI PIANO REGOLATORE

VIA DI PIANO REGOLATORE

Handwritten signature and notes at the top of the plan.