



385772

PIANO PRIMO

COMUNE di S. Pietro Vernotico
PROVINCIA di Brindisi
CANTIERE n° 12.190
FABBRICATO UNICO
LOCALITÀ Via Per Mesagne
N° civ. A

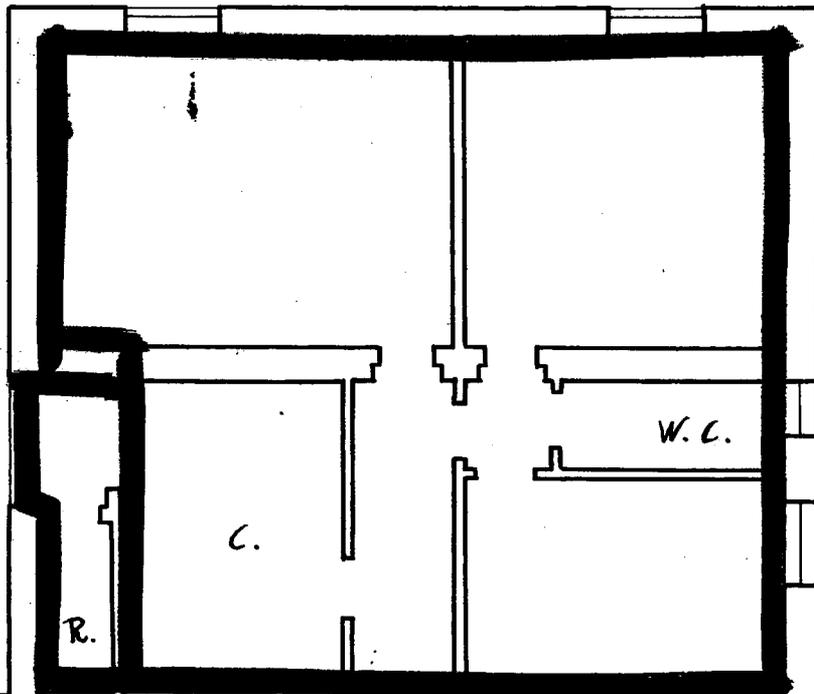

ALLEGATO A

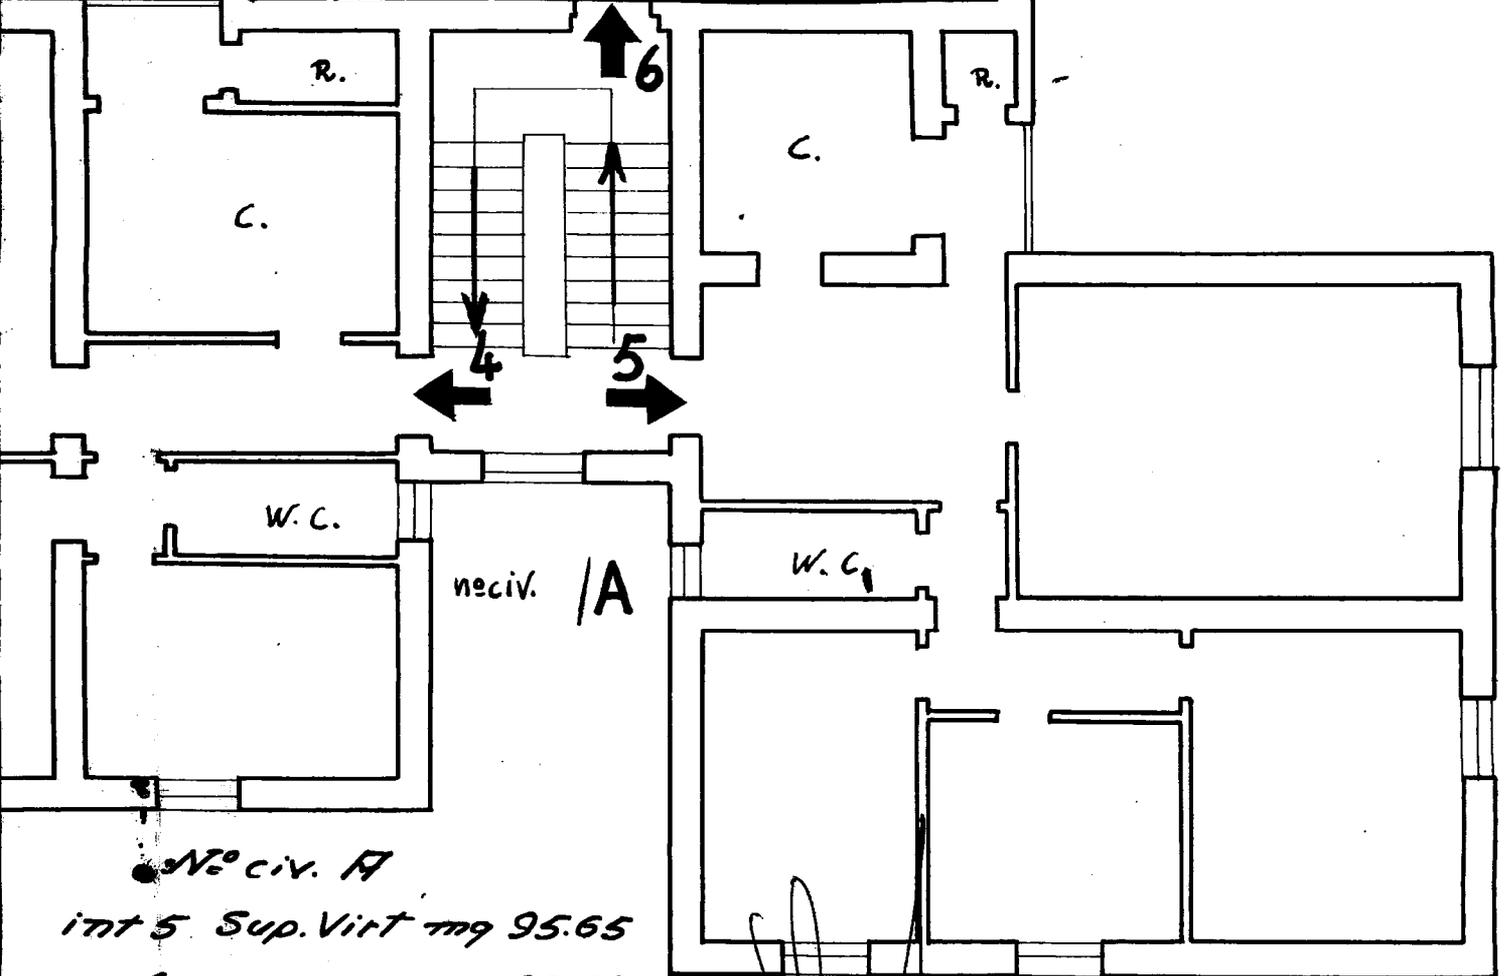

N° civ. A
int 5 Sup. Virt mq 95.65
" 6 " " " 82.69

allegato A
scala 1:100
Alessandro Spario

GESTIONE INA-CASA

42

FABBRICATO Unico del CANTIERE 12190 COMUNE S. Pietro Vernotico

PROVINCIA Brindisi

Località Via Melagne

N° civico A- / B

DATI CATASTALI: Vecchio Catasto: sez. N° part.lla Nueve Catasto Foglio 29

N° part.lla 561-201-387-622/a-623/a

Estremi dell'acquisizione dell'area: Atto del Notaio del Repertorio N° Registrato a il al N° del volume N°

Trascritto a al N° del Registro gen. e al N° del Registro particolare

Riferimenti alla planimetria generale del complesso

RISCATTO


ALLEGATO C



Proprietà IACP - Brindisi

Proprietà Demanio dello Stato - Legge 640

CIRCONVALLAZIONE
LECCE - BRINDISI

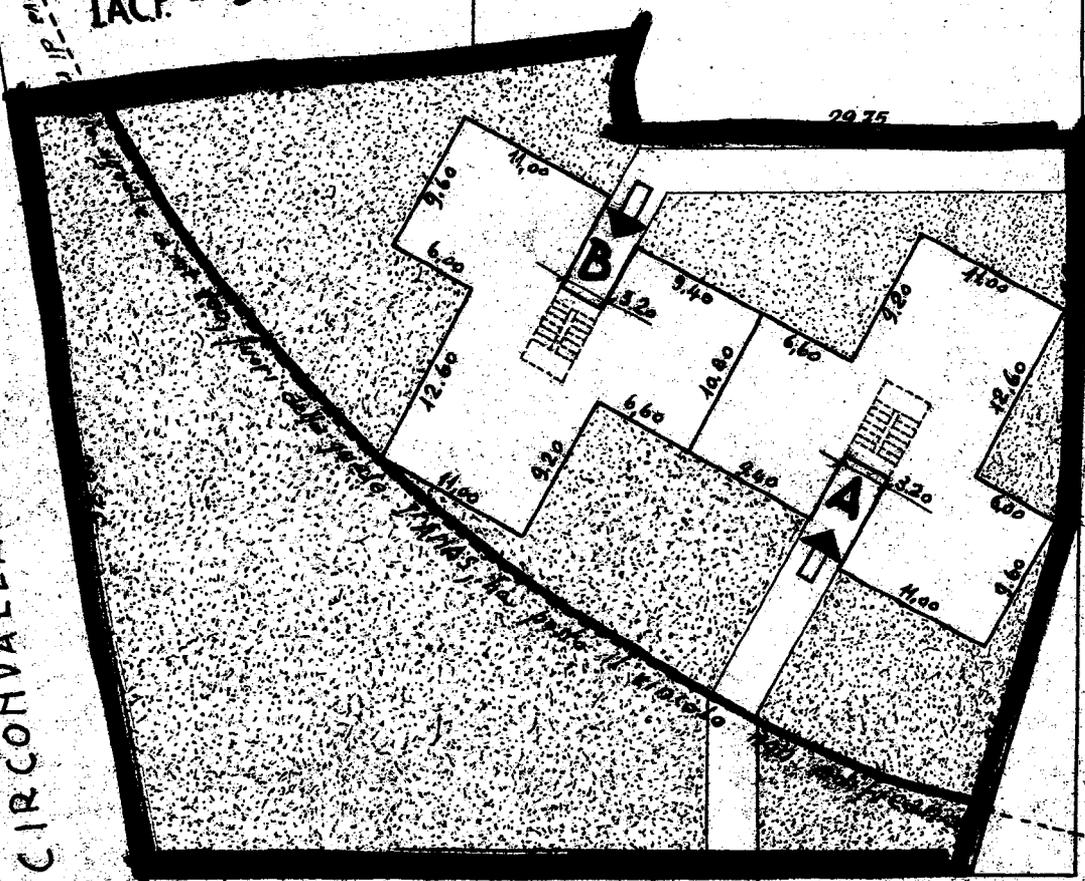

VIA MESAGNE

Data della compilazione Ottobre 1960

Scala 1: 500

alegri stefano

NOTE:

L'area in argomento fa parte dell'area acquistata a pagamento di mq. 3342

La spesa di acquisto è stata pagata dalla Gestione INA-CASA a pagamento di mq. 3342

Area occupata da mq. per mq.


COMUNE di S. Pietro Vernotico

PROVINCIA di Brindisi

CANTIERE N° 12190

FABBRICATO Unico

LOCALITÀ Via Per Mesagne N° civ. A

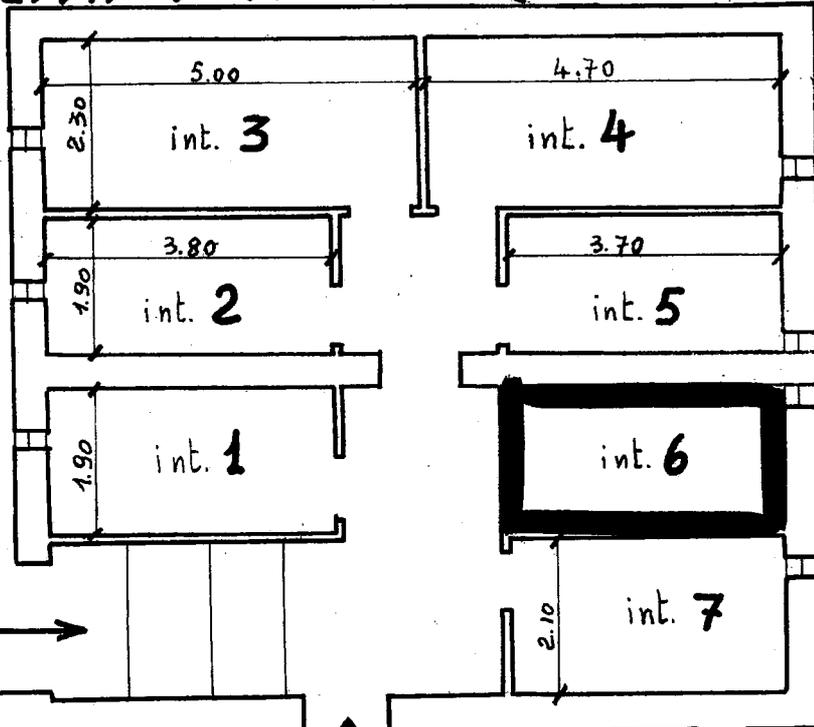

PIANO CANTINATO

N° civ. A

- 1
- 2
- 3
- 4
- 5
- 6
- 7

ALLEGATO B

n° civ. A

all. in mano Stefano scala 1:100