


COMUNE DI BRINDISI
 PROVINCIA DI BRINDISI
 Cantiere N° 16481 - "Coop.ª Nuova Brindisi"
 Fabbricati: 405
 Località:
 Via Tor Pisani

Via Cocceio Nerva

Via Imperatore Costantino

Proprietà
 Micali Giuseppe

Via Tor Pisani

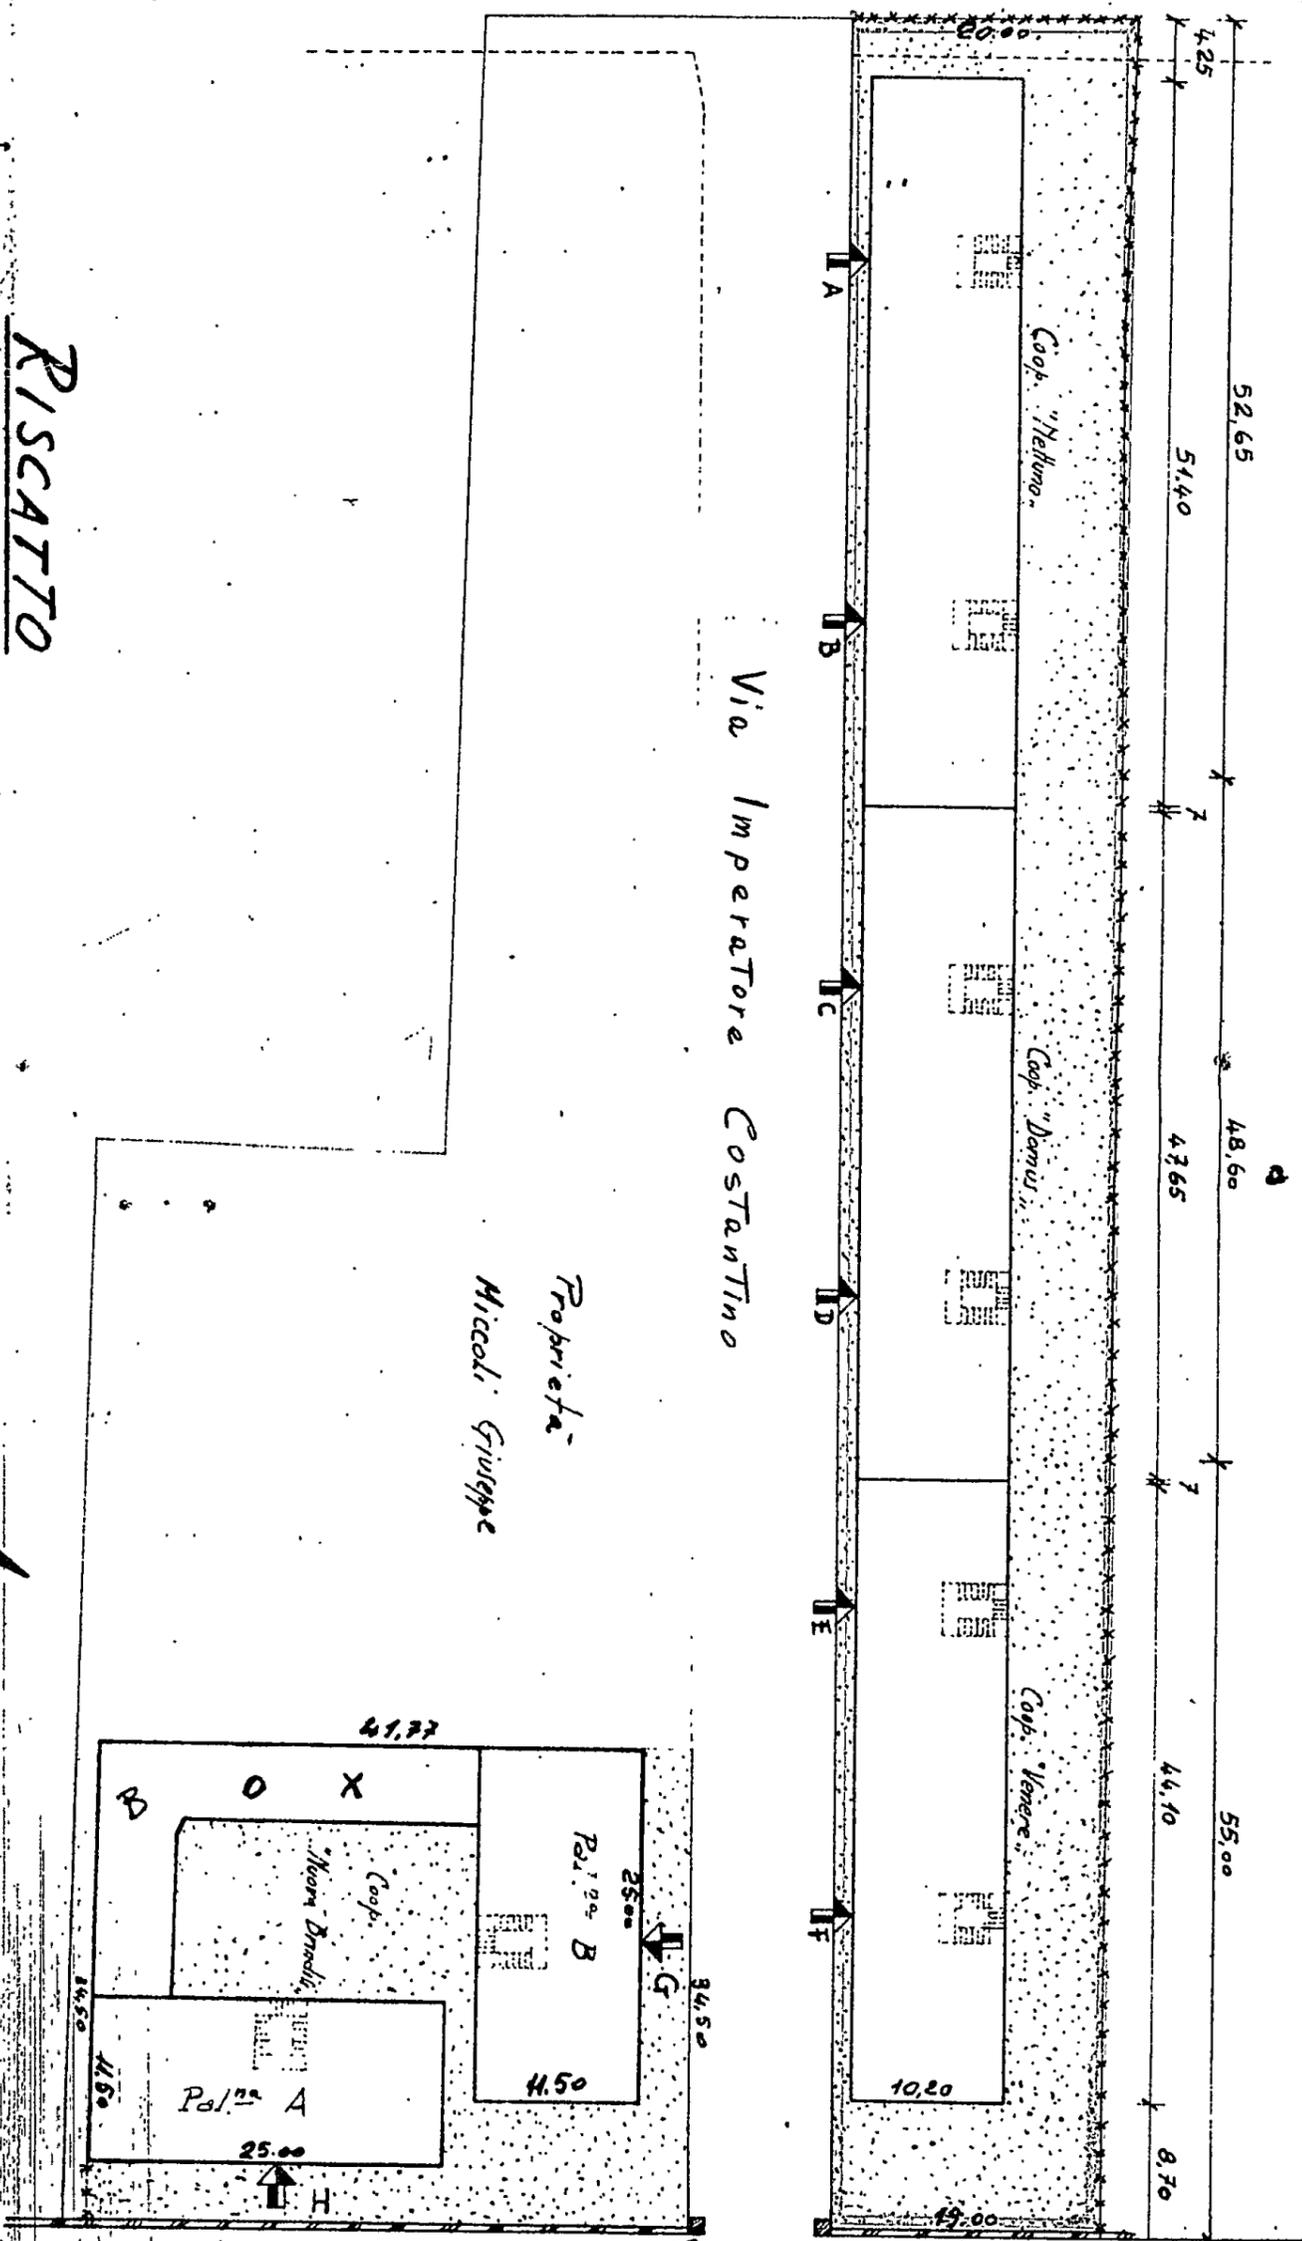

RISCATTO


Disegnata da compilazione Novembre 1961

SCALA 1:500

7 Carlucci Alessandro
8 Parisi Liborio

COMUNE DI BRINDISI
CANTIERE 16481
COOP NETTUNO


PIANO TERRA

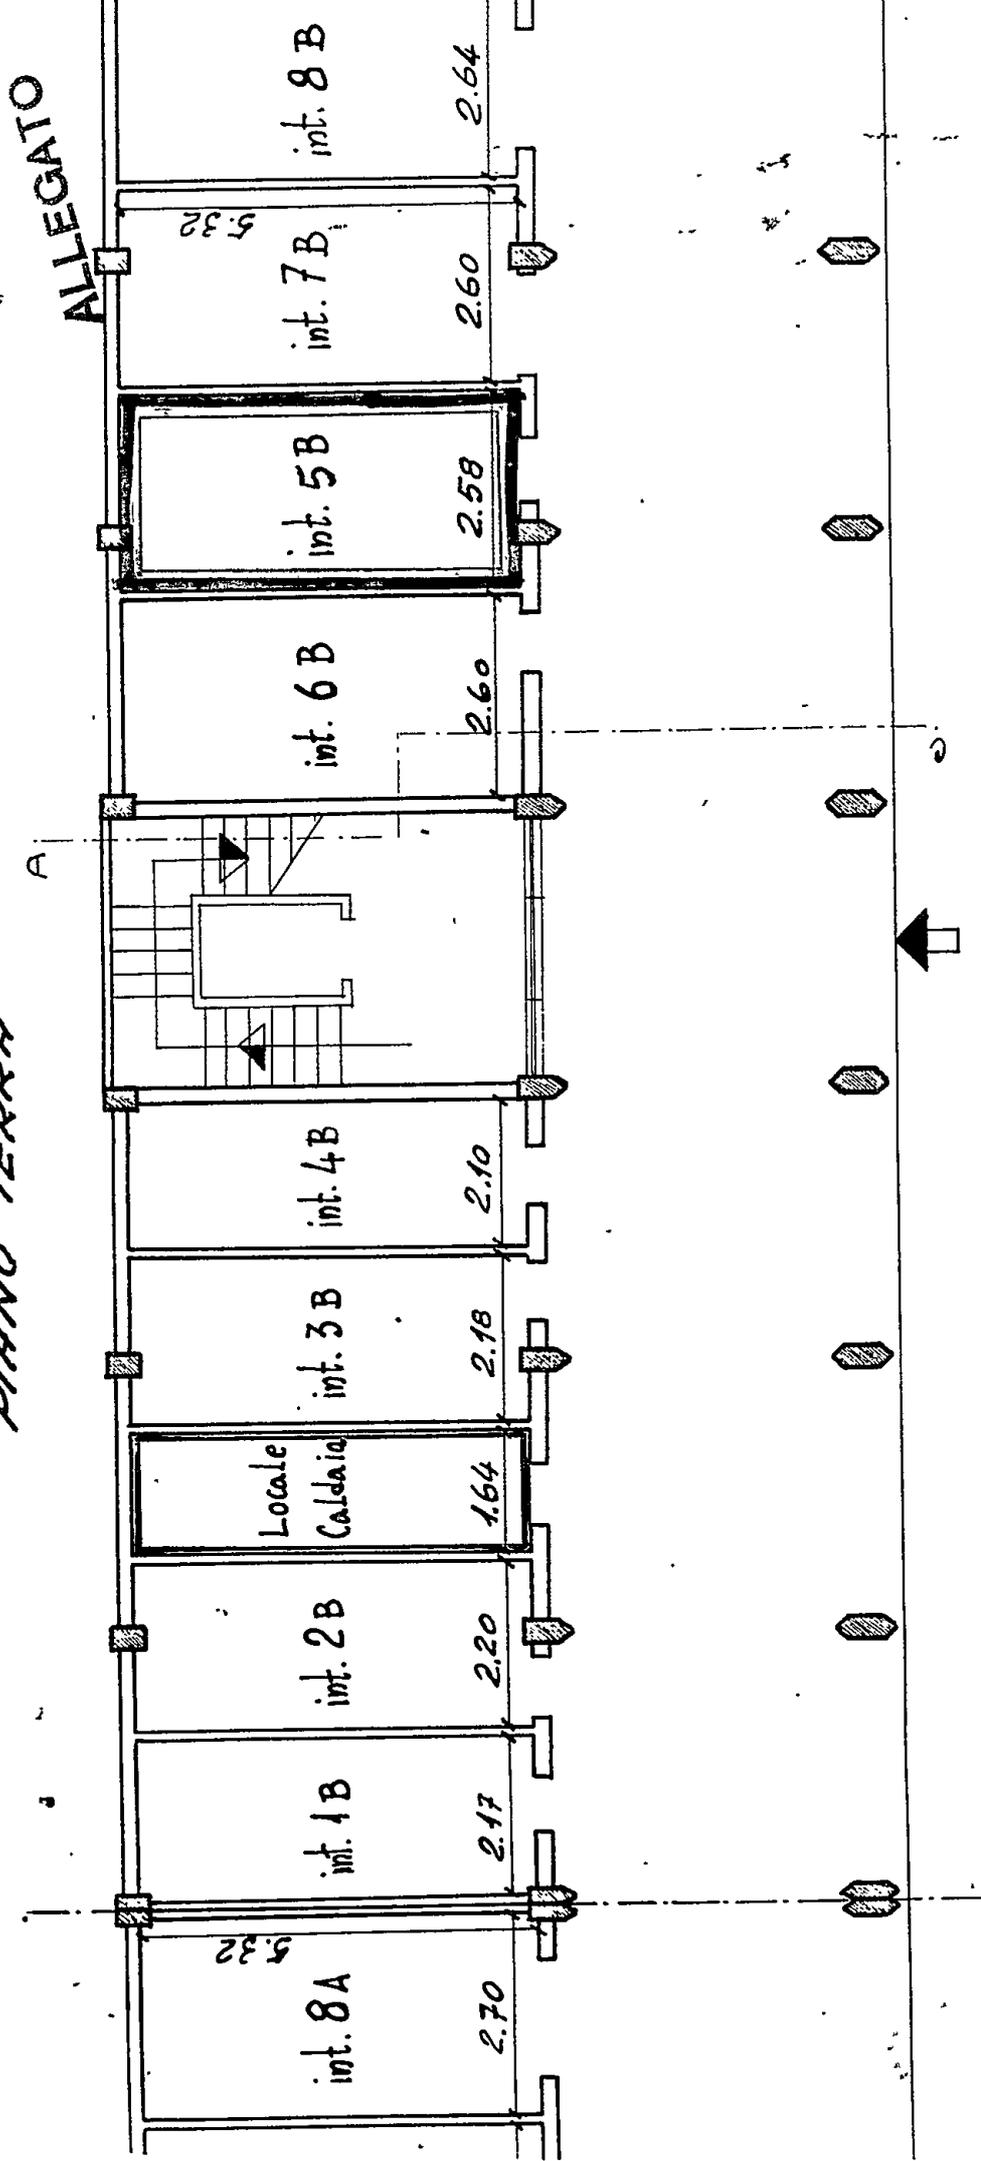

PIA PIANO TERRA

COMUNE DI BRINDISI
CANTIERE 16481
COOP. NETTUNO

ALLEGATO

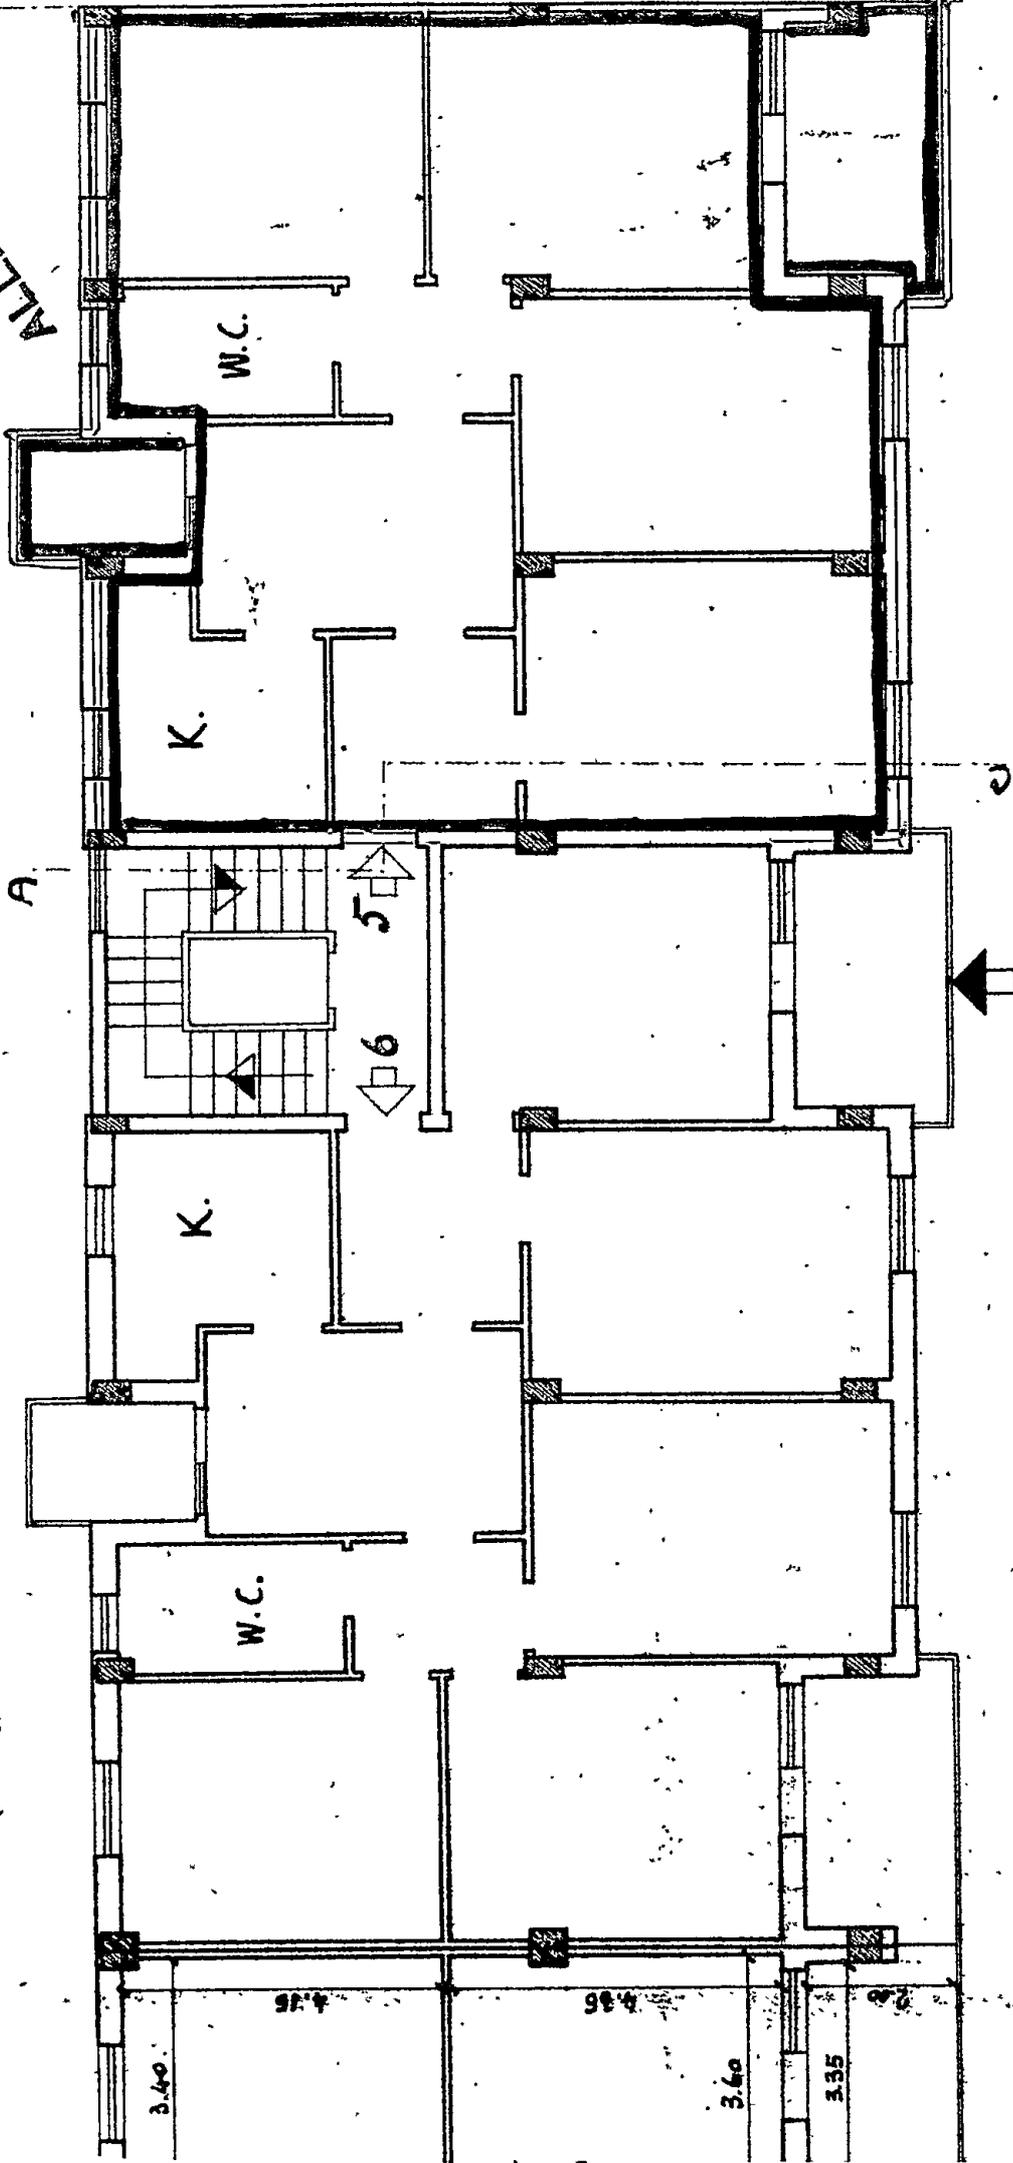

SCALA B

PIANO TERZO