




# NUOVO CATASTO EDILIZIO URBANO

(R. DECRETO LEGGE 13 APRILE 1959, N. 632)

Planimetria dell'immobile situato nel Comune di *Brindisi* Via *Piero N. Tommaso* n. 2  
 Ditta *Istituto Autonomo Case Popolari per la Provincia di Brindisi*  
 Allegata alla dichiarazione presentata all'Ufficio Tecnico Erariale di *Brindisi*

Lotto 9<sup>e</sup> C.E.P.  
 Fel. 1 - Scala B - cir. 2  
 Piano 1<sup>o</sup> - int. 4

401494

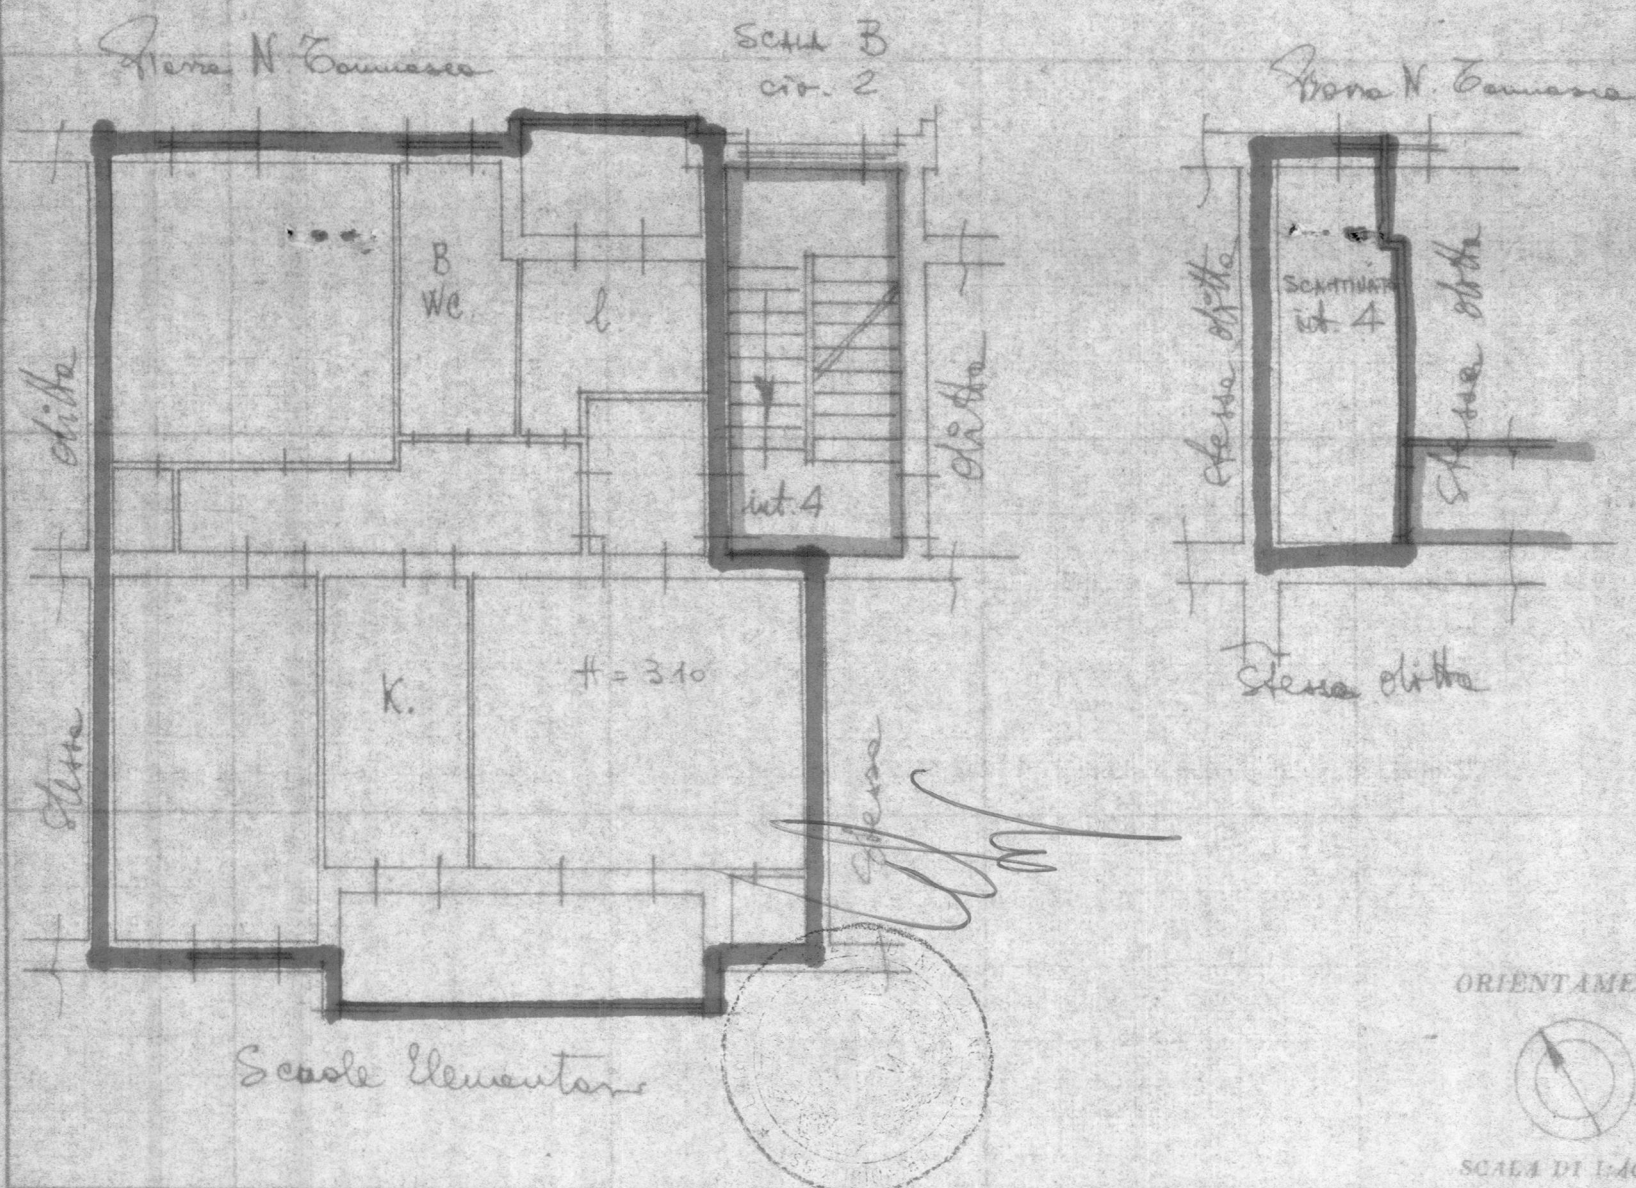

SPAZIO RISERVATO PER LE ANNOTAZIONI D'UFFICIO

DATA  
 PROT. N°

Compilata dal l'Ufficio Tecnico  
 Ist. Autonomo Case Popolari  
 Iscritto all'Albo de  
 della Provincia di *Brindisi*  
 DATA *25 ottobre 1965*  
 Firma: *Il DIRETTORE TECNICO*  
 (Don. Ing. *Giov. [?] [?]*)  
*geom. [?] [?]*