

COMUNE di Ostuni
Provincia di Brindisi
CANTIERE N. 6265
Fabbricato Unico
Località
Via Pisanelli Scale A-B-C

R I S C A T T O

Scala A

Scala B


Scala C

Int.5 - Chiantera Giuseppe
Int.6 - Ciraci Vittorio

Int.5 - Gielio Licio
Int.6 - Leone Anna

Int.5 - Putignano Luigi
Int.6 - Palma Saverio

PIANO SECONDO

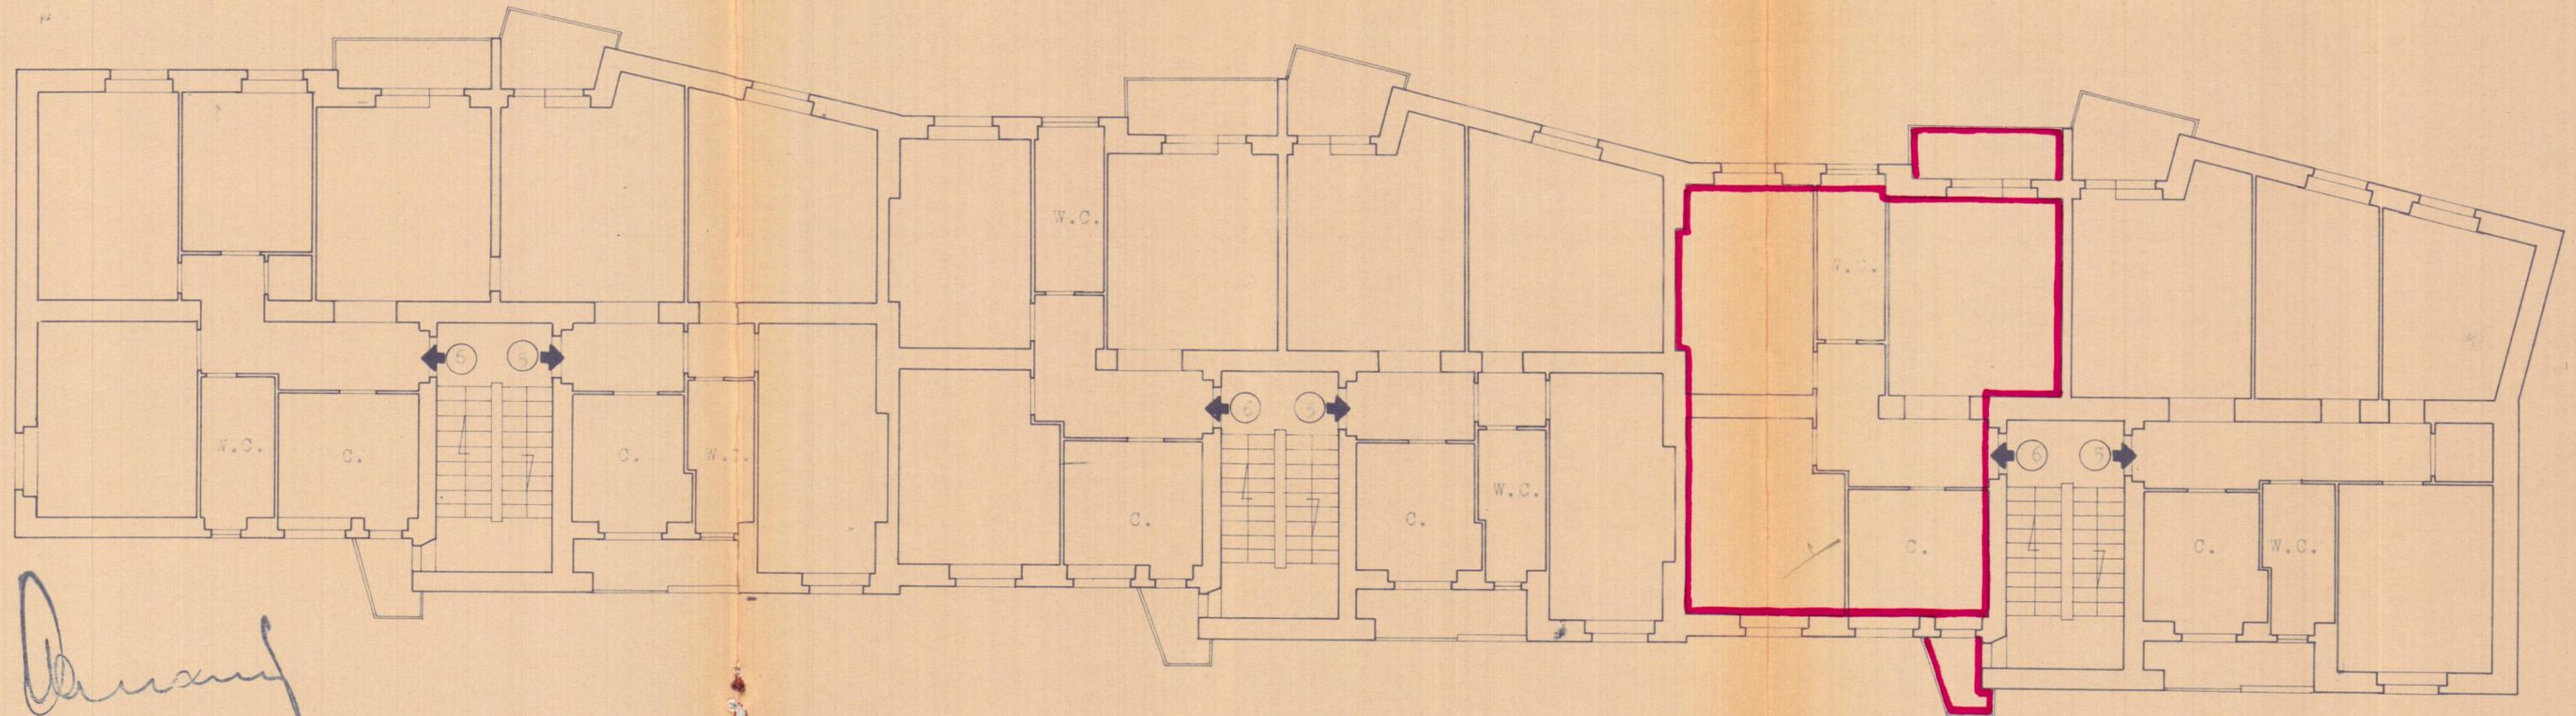

D. Manfrotto

Palma Saverio