


COMUNE DI BRINDISI
 PROVINCIA DI BRINDISI
 Cantiere N° 46481 - "Coop. N° Nuovo Donus - Venere Nuova Brindisi -
 Fabbricati : 4° 5
 Località:
 Via Tor Pisani

Via Cocceio Nerva

Via Imperatore Costantino

Proprietà
 Miccoli Giuseppe

Via Tor Pisani

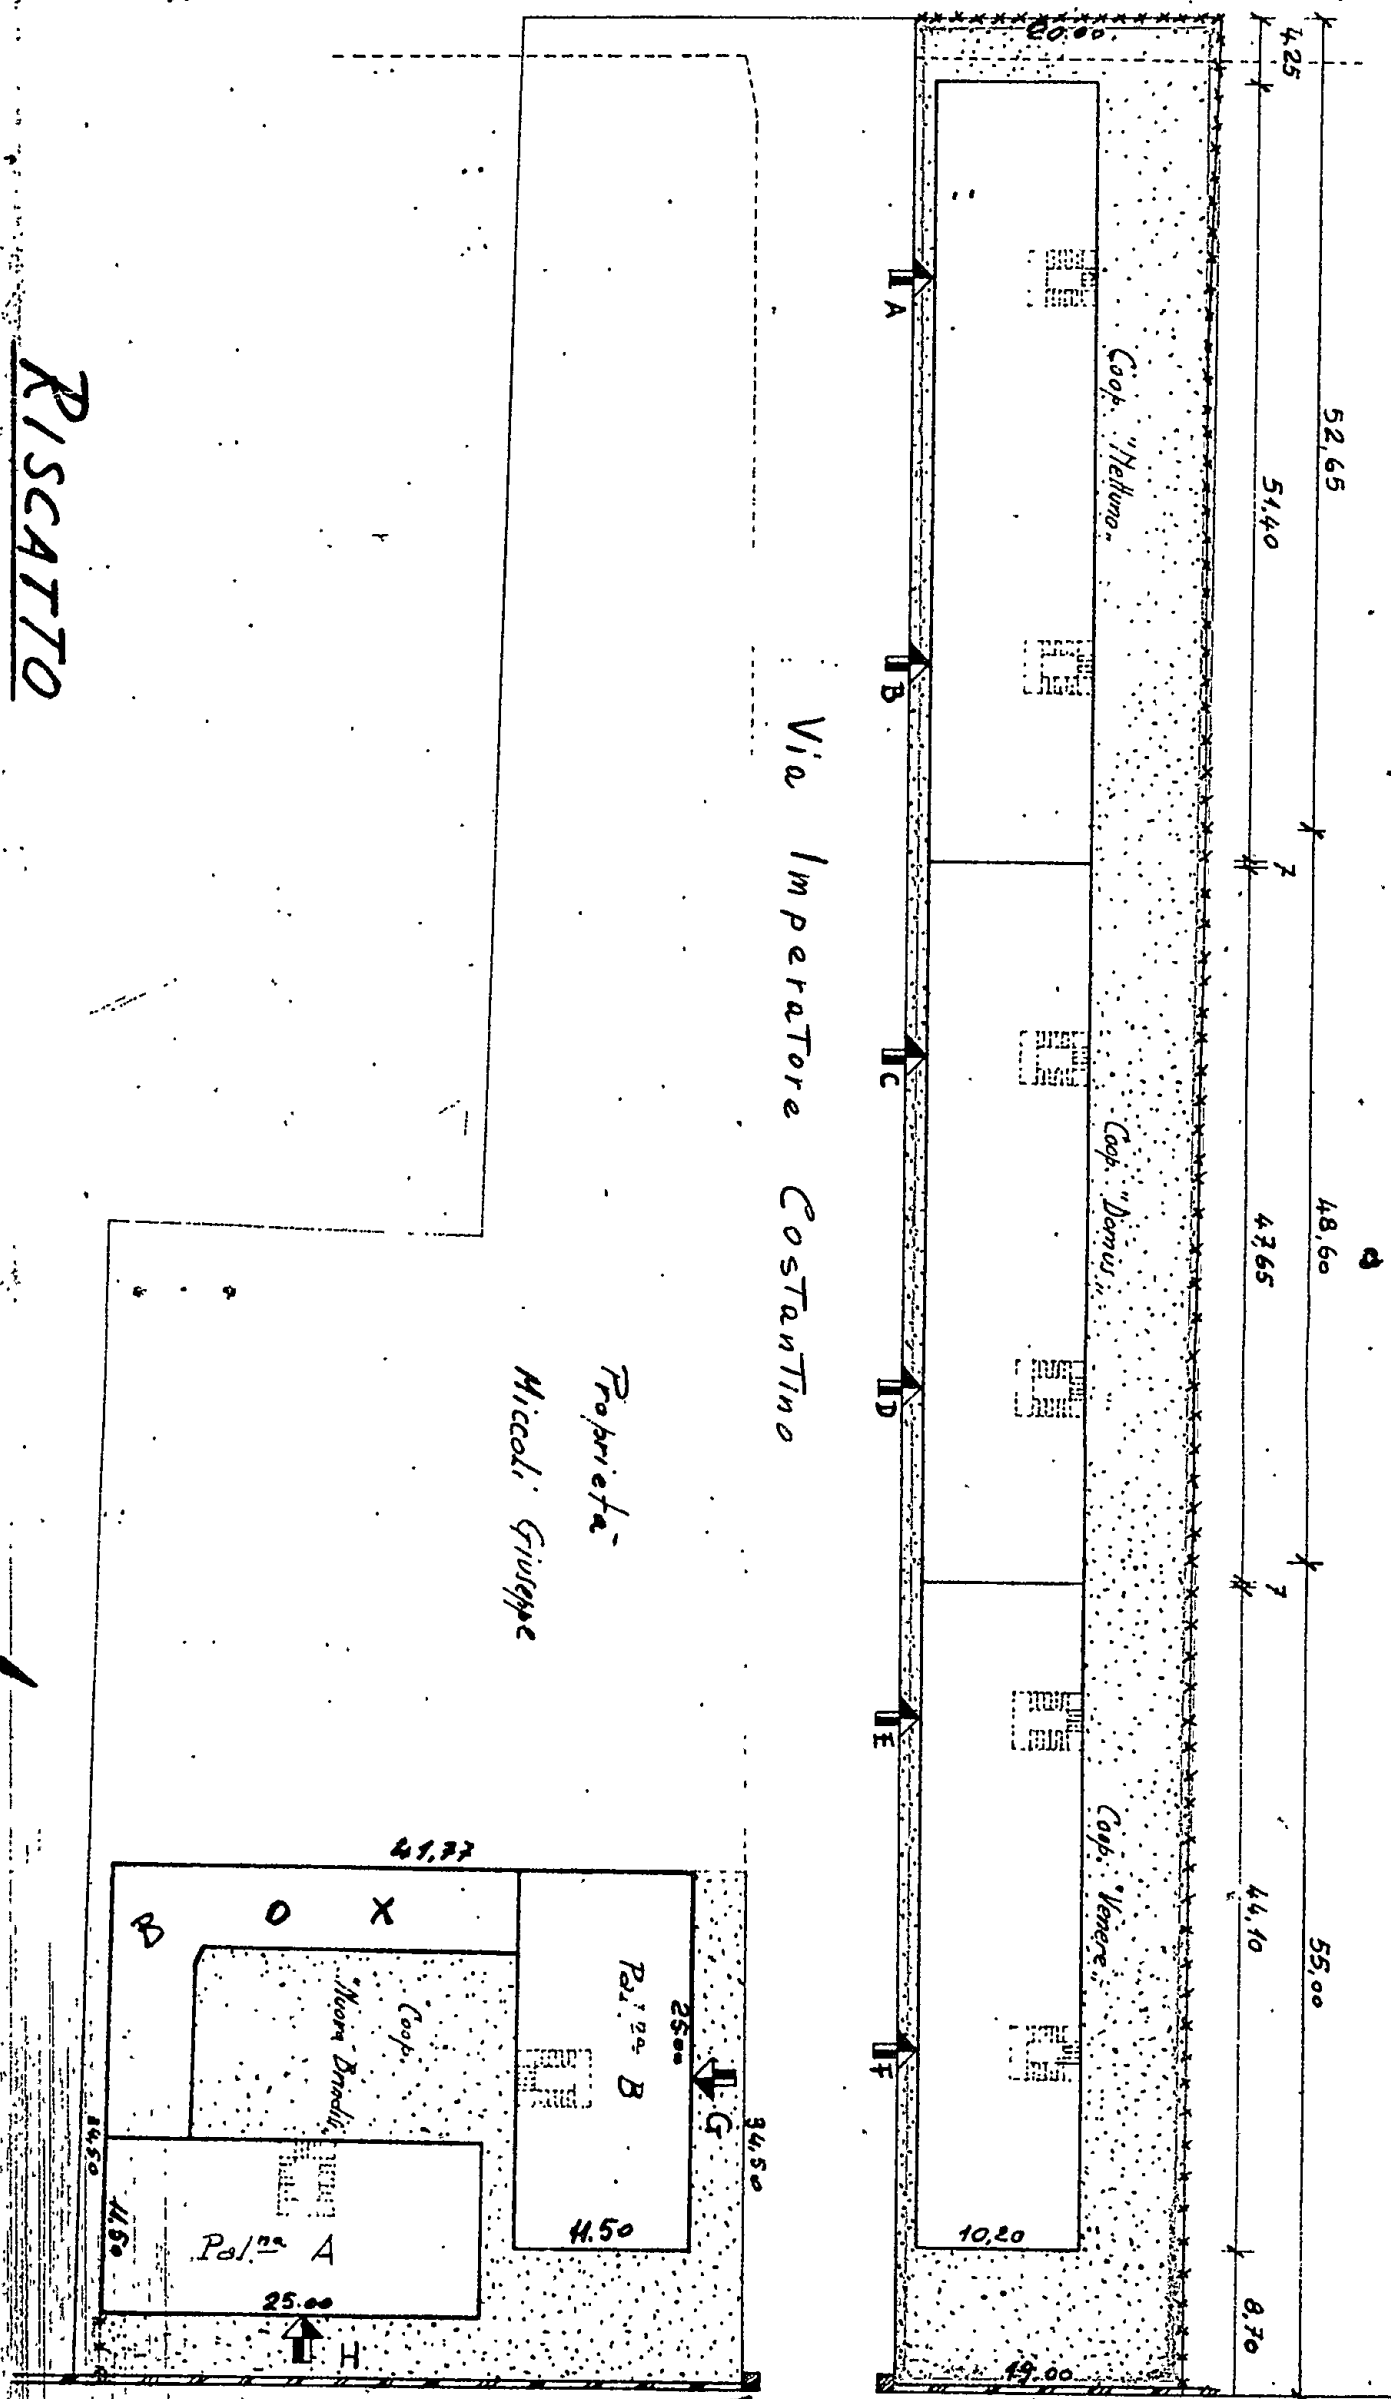

RISCATTO

Data della compilazione Novembre 1961

SCALA 1:500


ALLEGATO

COMUNE DI BRINDISI
CANTIERE 16481
COOP. NETTUNO

7 Carlucci Alessandro
8 Parisi Liborio

PIANO TERRA

ALLEGATO

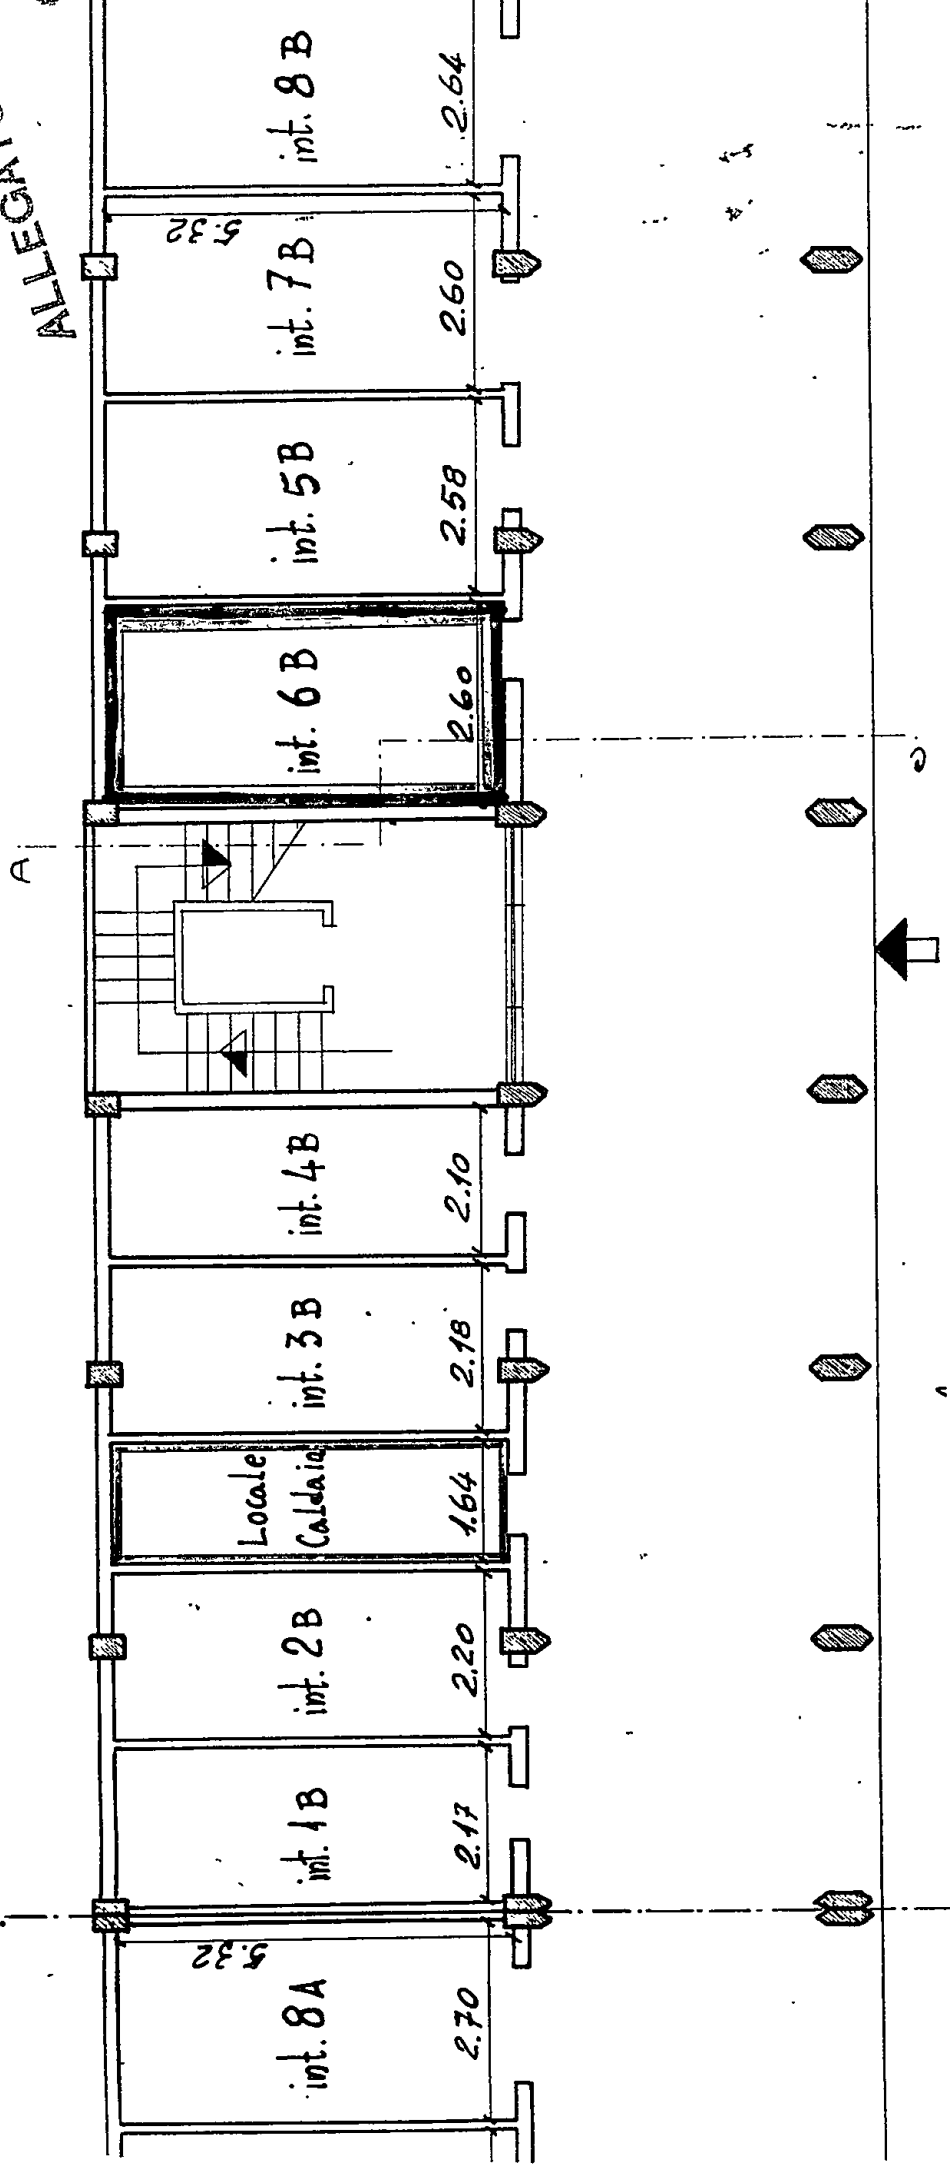


SCALA B

ANTA PIANO TERRA

CALDAIA 1.400

COMUNE DI BRINDISI
CANTIERE 16481
COOP. NETTUNO

ALLEGATO

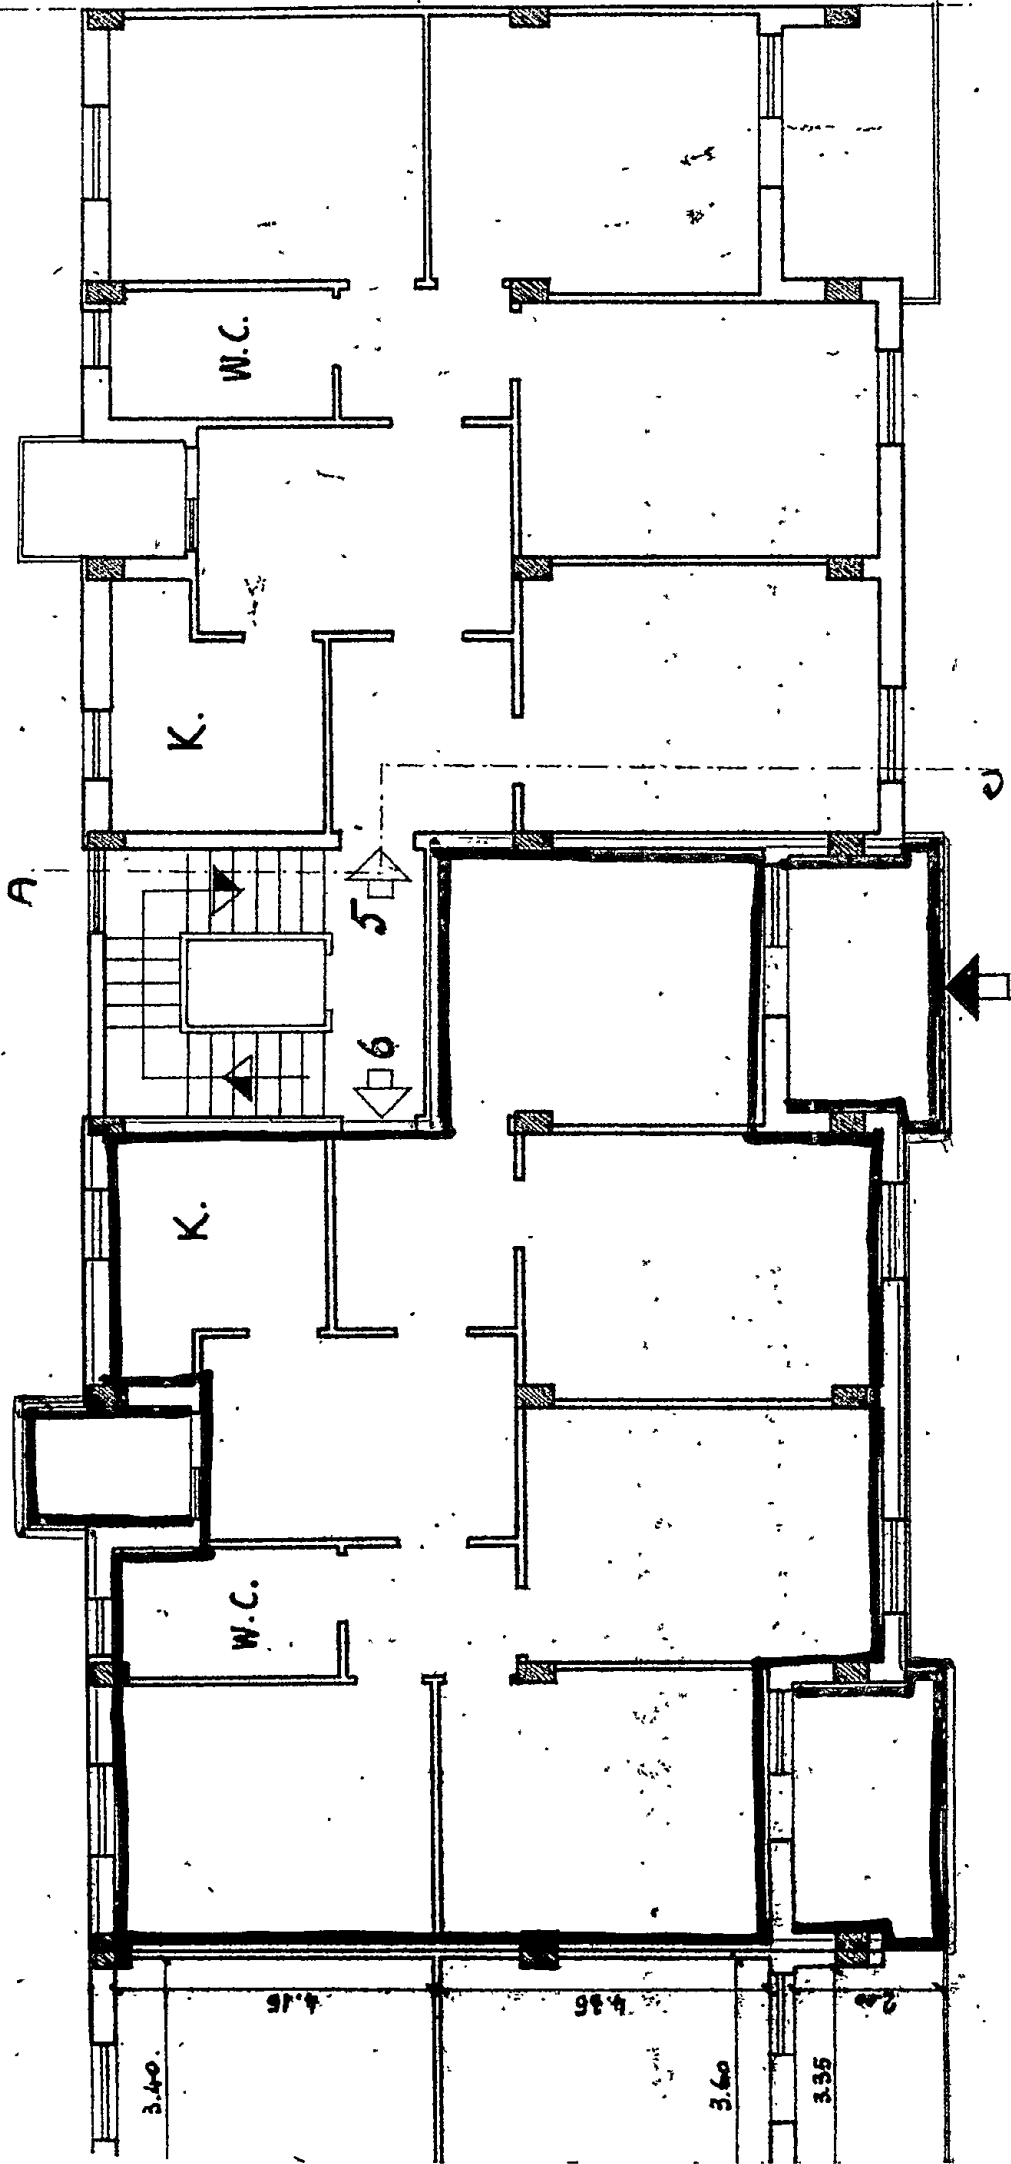

PIANO TERZO