

TO tipo D

COMUNE DI BRINDISI

CANT. 17586

FABBR. D

9.82


9.56

SCALA C n° CINT. 3


18

PIANO CANTINE

10212 1.100

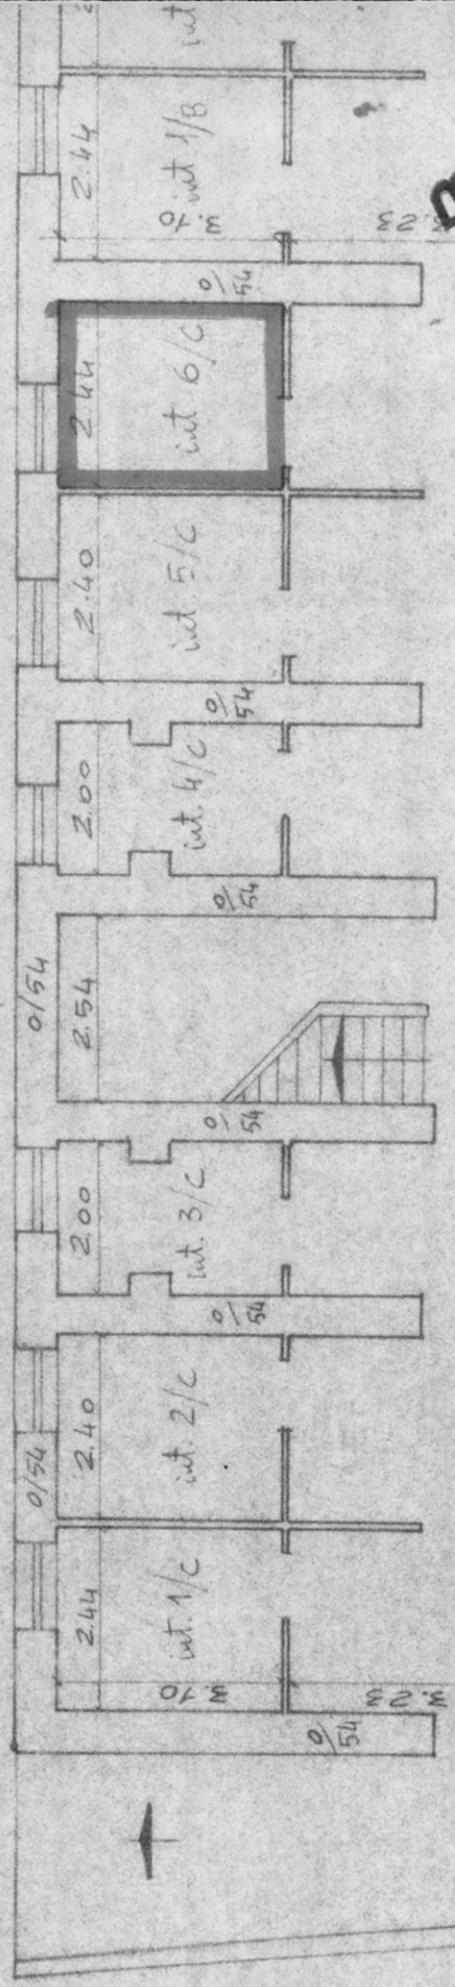

ALLEGATO B

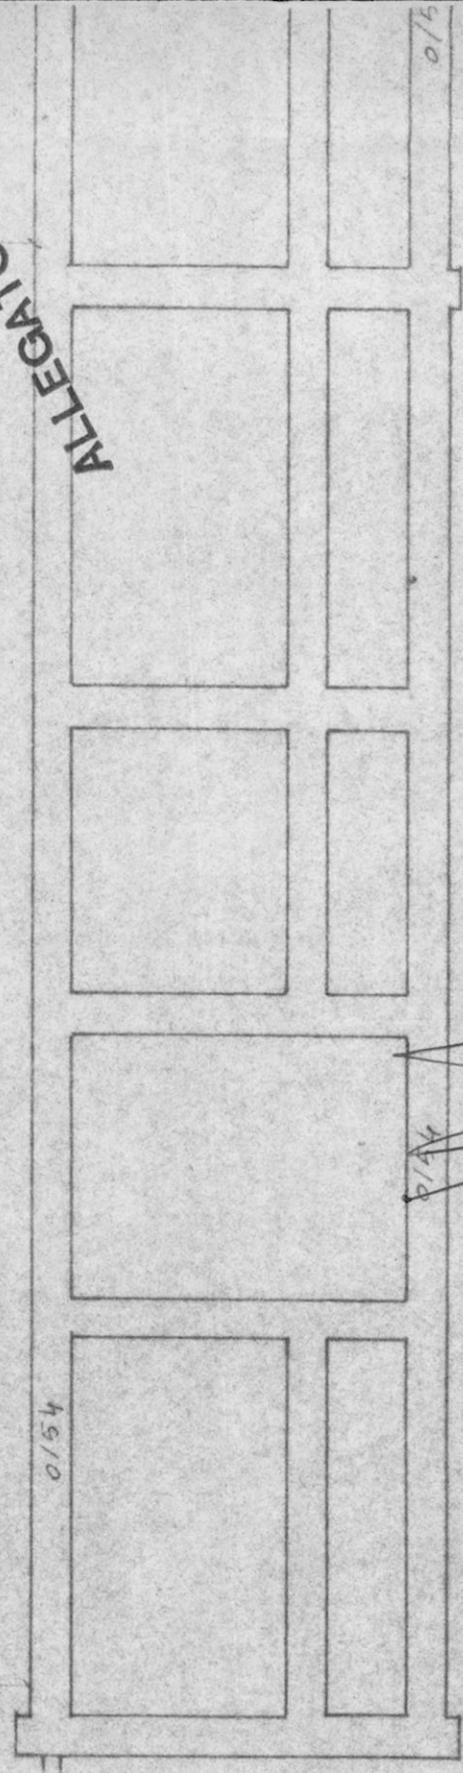

Angeli

Spicola Celli

1250

COMUNE DI BRINDISI
PROVINCIA DI BRINDISI
CANTIERE N° 17586

FABBRICATI: A-B-C-D
LOCALITÀ: PARADISO (QUARTIERE C.E.P.)
VIA EGNAZIA
VIA GIOVANNI PASCOLI
VIA BENEDETTO CROCE
PIAZZA LUIGI PIRANDELLO
DA ALLEGARE AL MOD. I.C. 353

RISCATTO


Sped. in abb. post. 1/11/86

Defini

W

I.P.C.I.S.

3863242

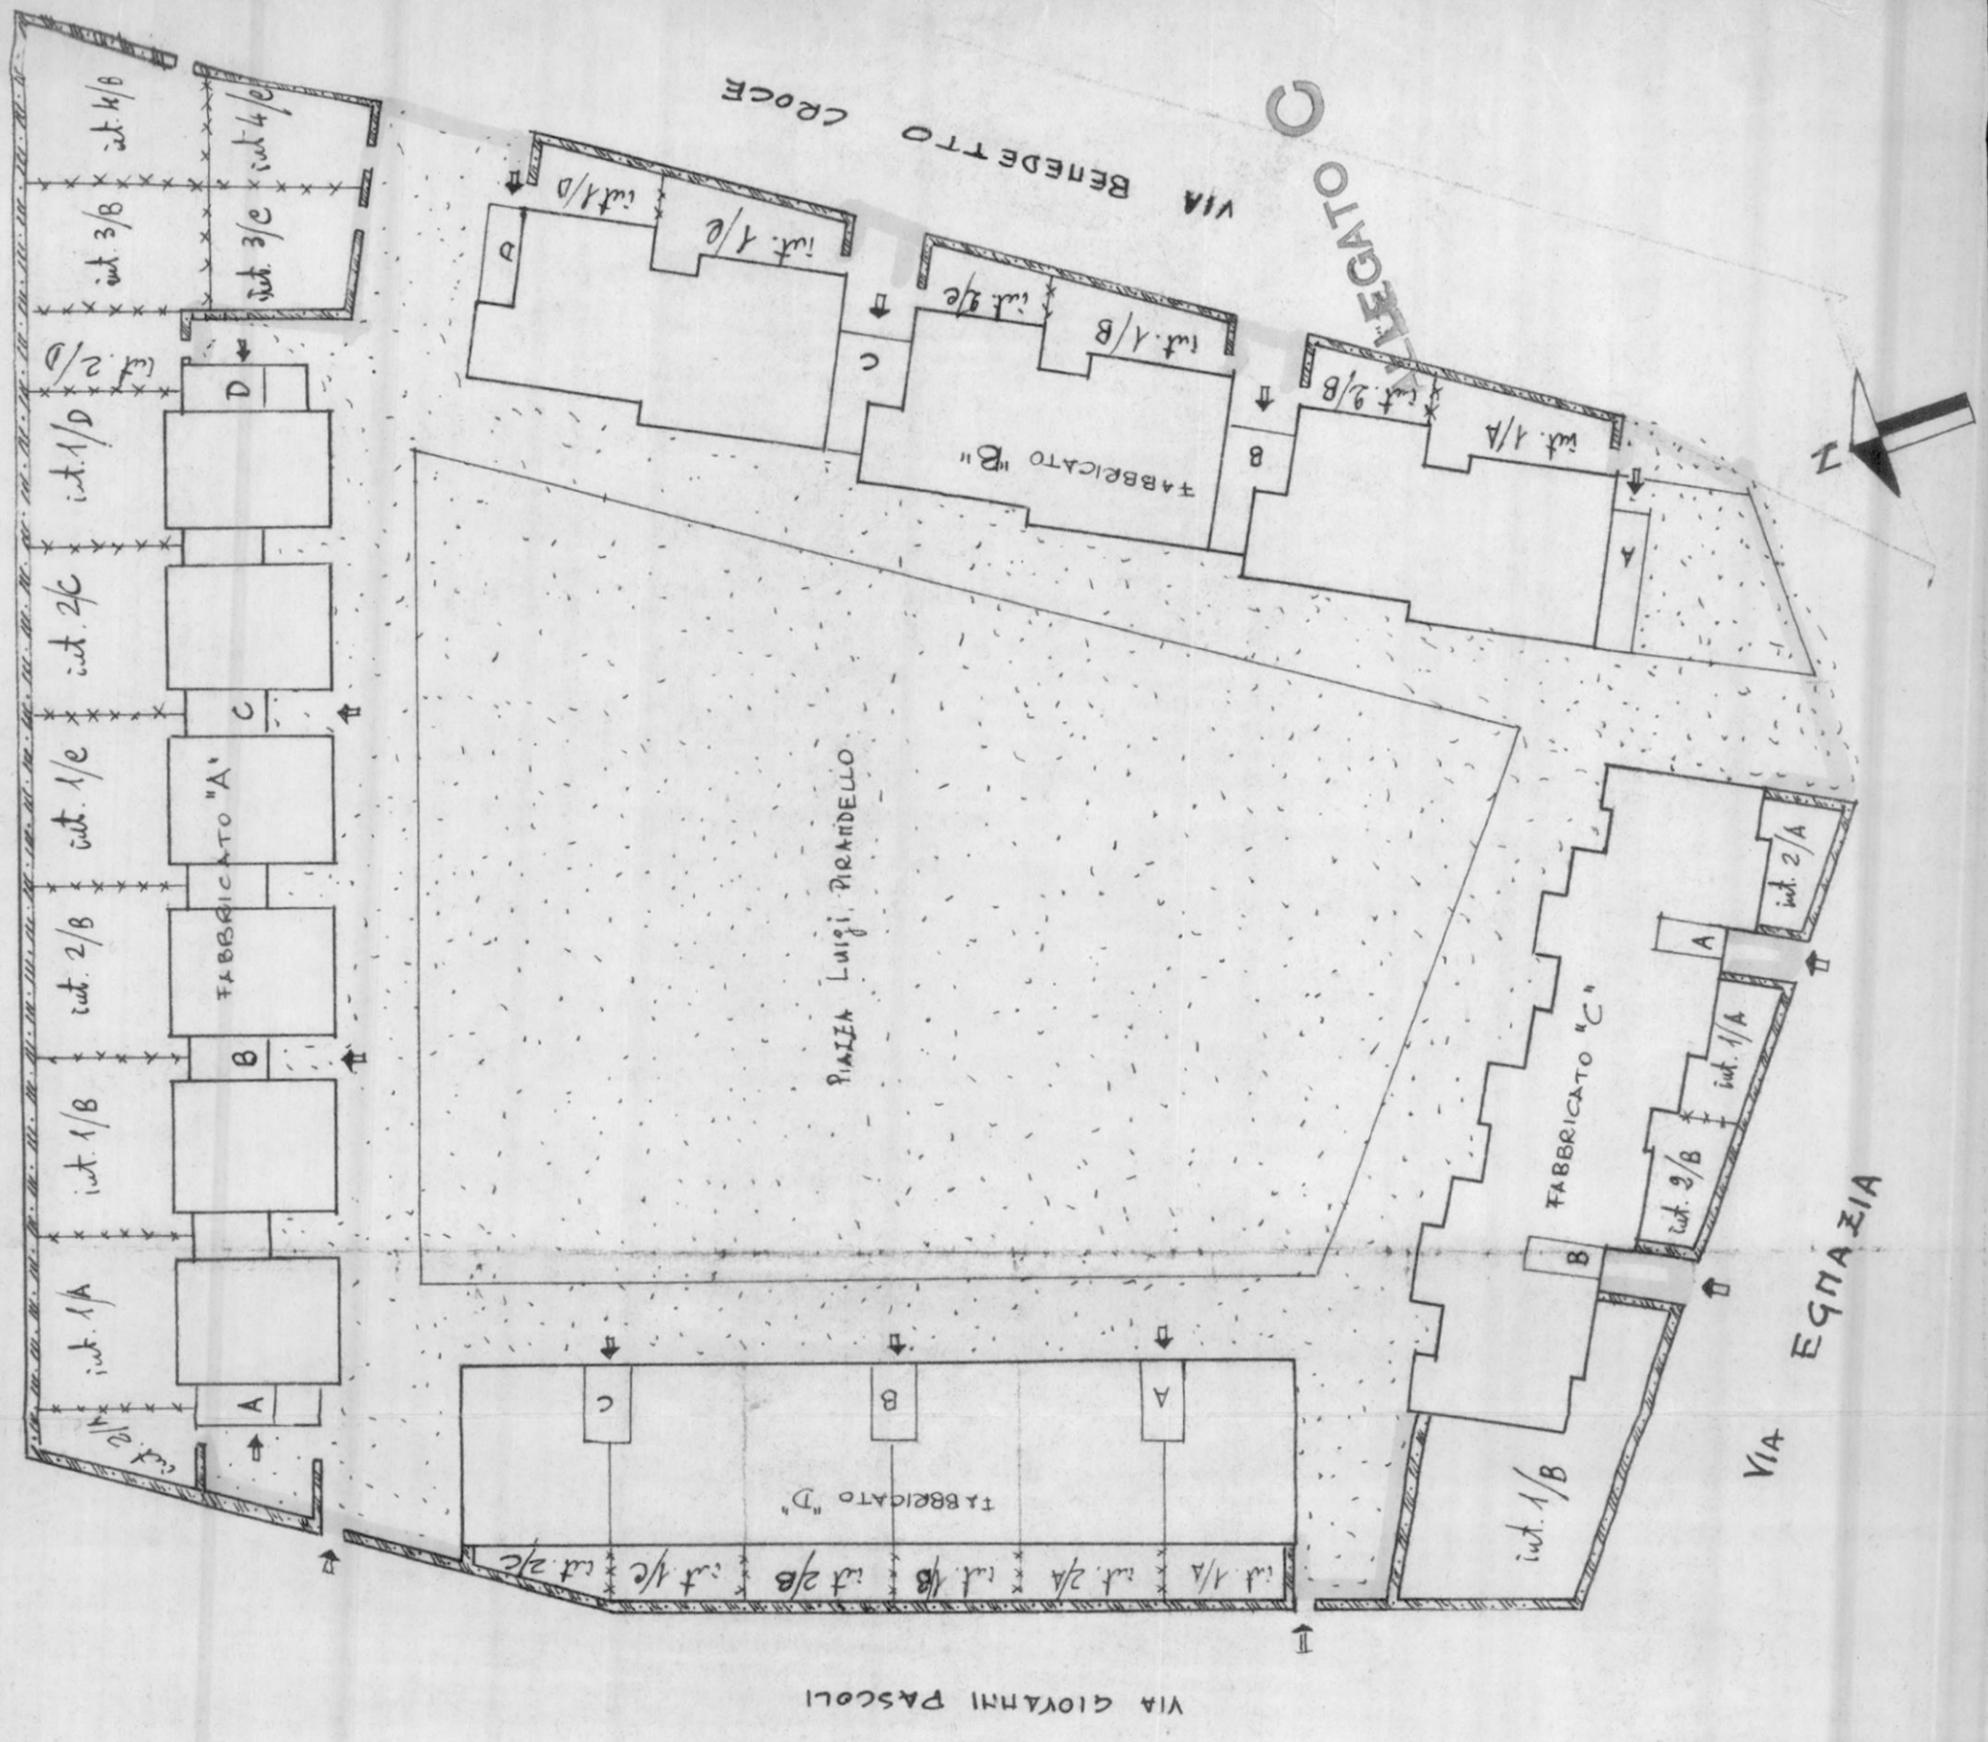

SCALA 1:500