

383524

Allegato "A" - Rep.n.267.001/9370-

COMUNE di Ostuni
PROVINCIA di Brindisi
CANTIERE N. 6265
Fabbricato Unico
Località
via Pisanelli Scala A - B - C

F.ti: Michele Narcisi; Maria Concetta
Cappa Montanaro;
Not. Corrado Scorsonelli.


COMUNE di Ostuni
PROVINCIA di Brindisi
CANTIERE N. 6265
Fabbricato Unico
Località
via Pisanelli Scala A - B - C

Provincia di Brindisi
CANTIERE N. 6265
Località
via Pisanelli Scala A-B-C

Scala A

Int. 3 - Cappa Maria
Int. 4 - Terrazzo Giovanni

via Pisanelli

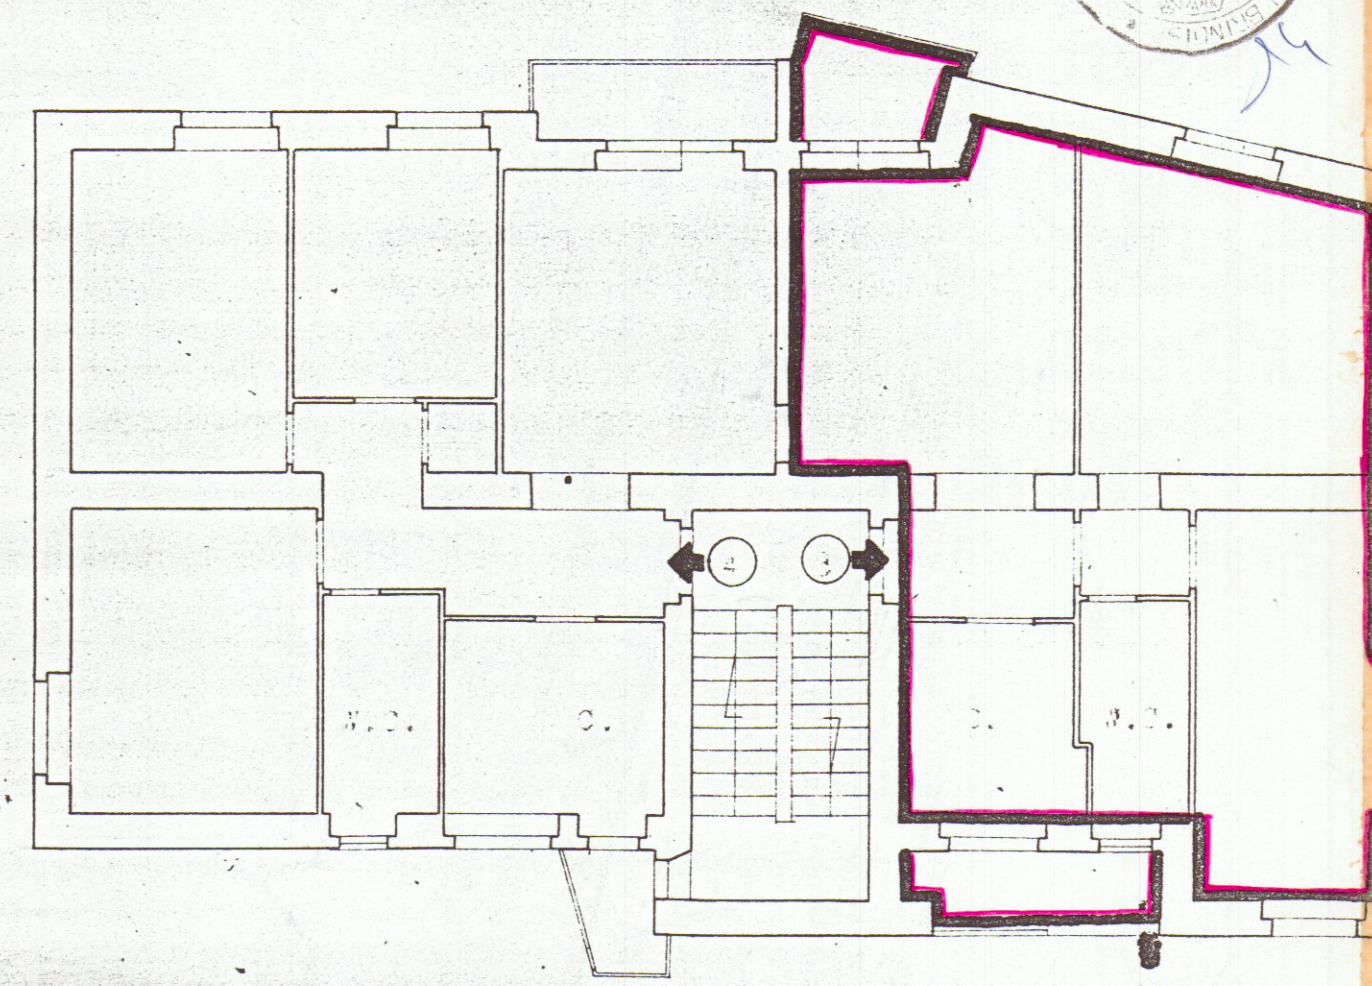


via avv.F.sco Tamburrini

Scala A

1 - Soliasso Giuseppe
2 - Roselli Angelo Raffaele
3 - Cappa Maria Concetta
4 - Pisanelli Giovanni
5 - Chiantera Giuseppe
6 - Ciraci Vittorio

via Pisanelli

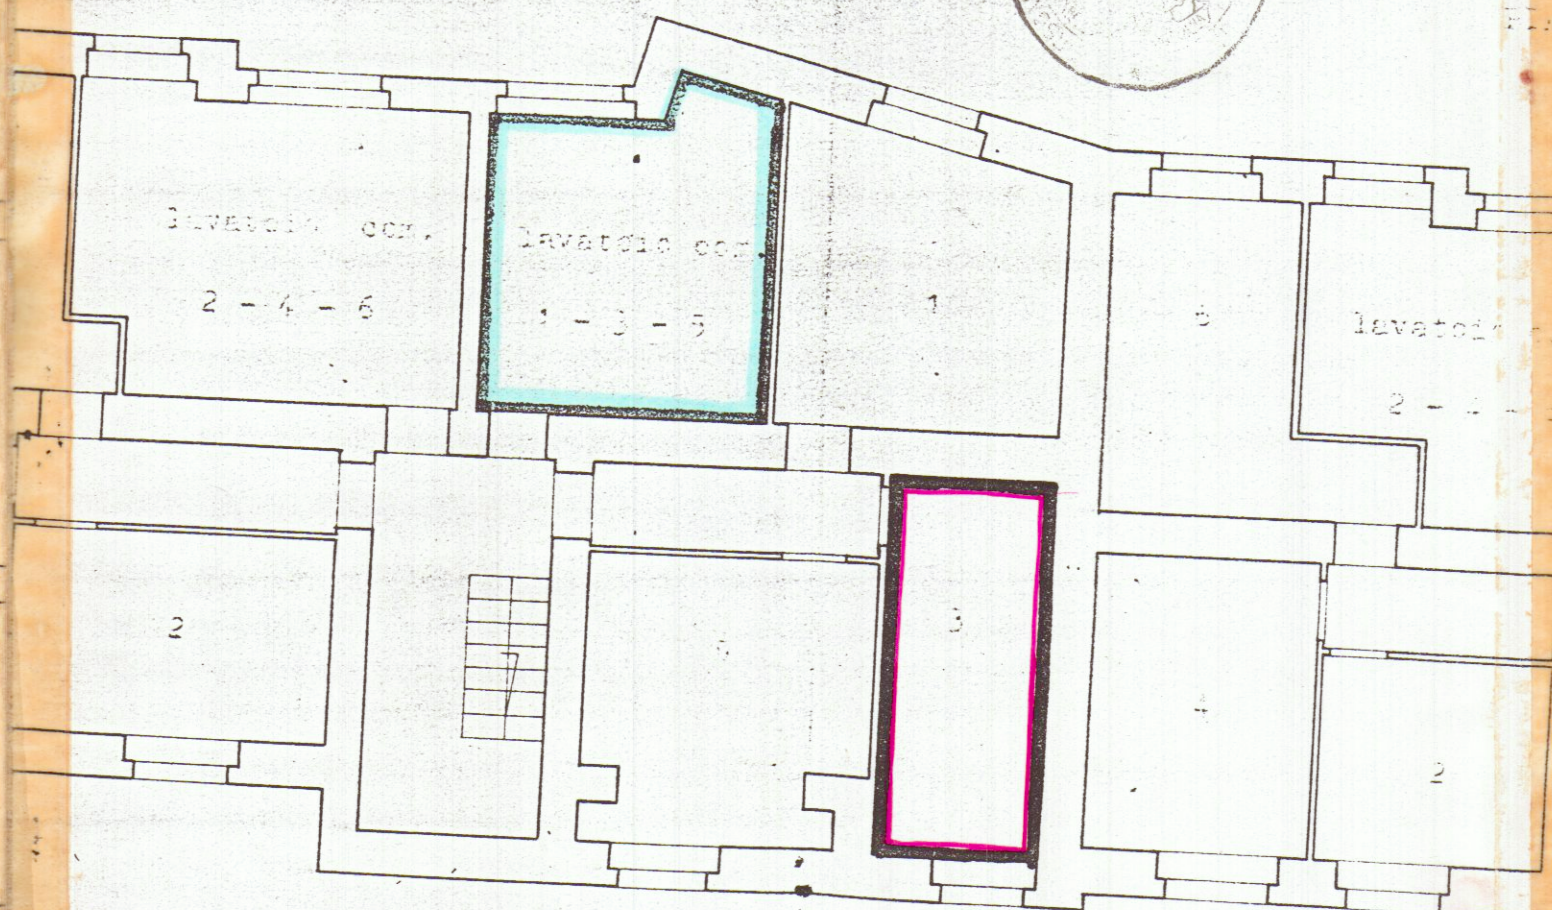

via avv. Francesco Tamburrini


Comune di
Provincia di
CANTIERE N. 6265
Fabbricato Unico
Località
Via Pisanelli Scala A-B-C

COMUNE di Ostuni
PROVINCIA di Brindisi
CANTIERE N. 6265
Fabbricato Unico
Località
via Pisanelli Scala A - B - C

Via Pisanelli

Via Pisanelli

via Francesco Tanzarella Vitale

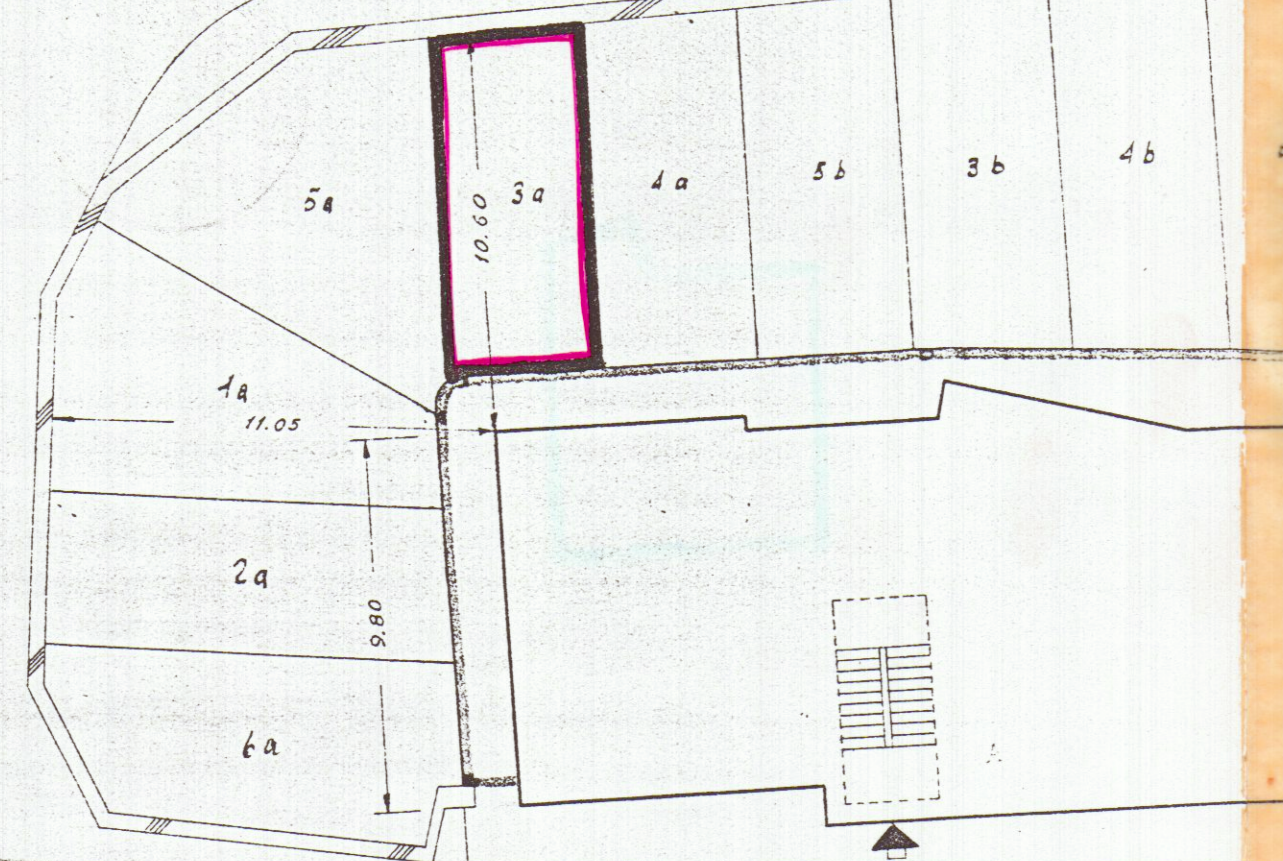


via avv.F.sco Tamburrini

VIA AVV. F. TAMBURRINI

Strada in costruzione

COMUNE di Ostuni
PROVINCIA di Brindisi
CANTIERE N. 6265
Fabbricato Unico
Località
via Pisanelli Scala A - B - C

via Pisanelli

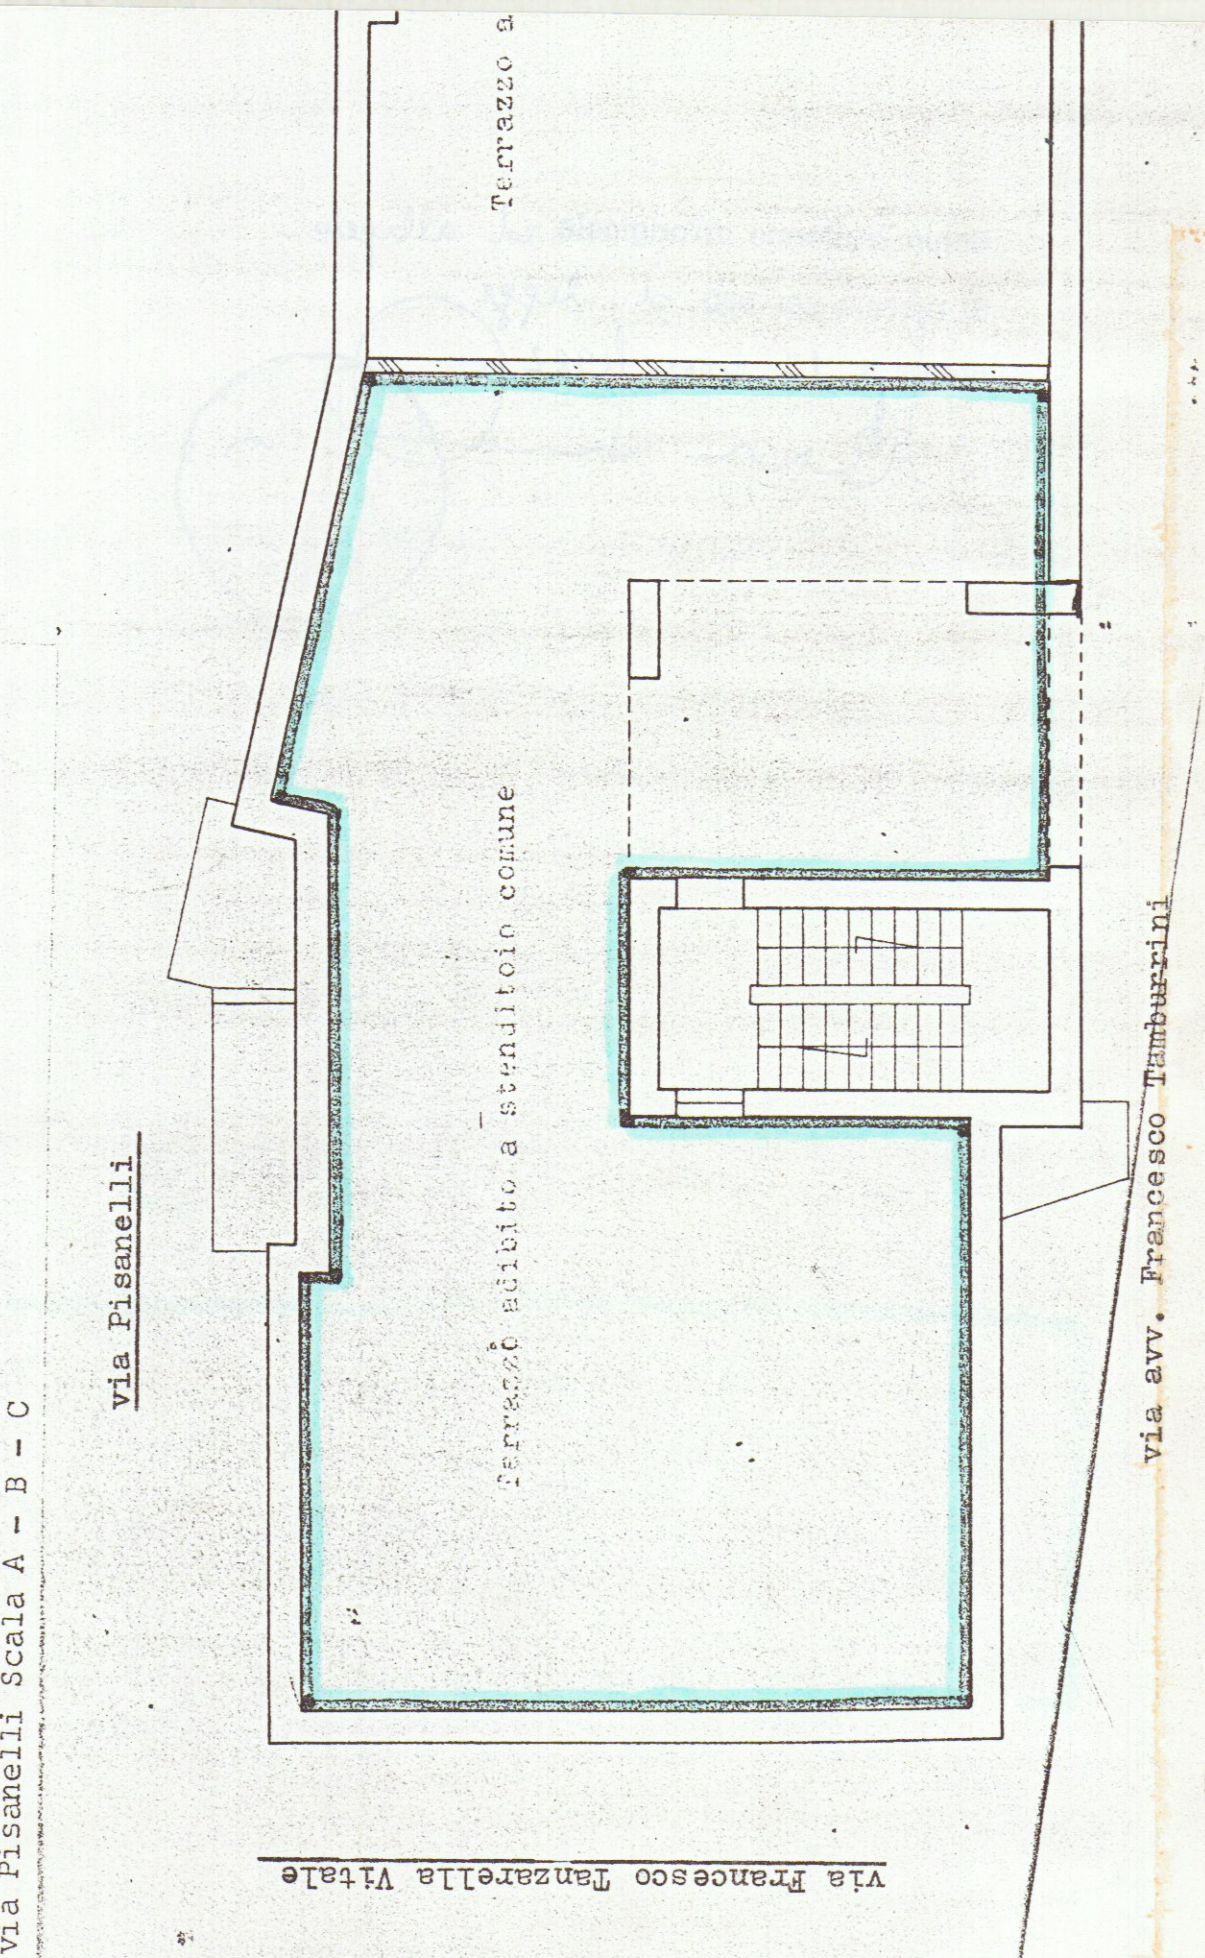

Via Francesco Tanzarella Vitale

via avv. Francesco Tamburrini