


COMUNE DI San Pietro Vernotico
PROVINCIA DI Brindisi
CANTIERE N. 6173
LOCALITA' VIA Pola n.8


Allegato A' Rif. 276046/10436

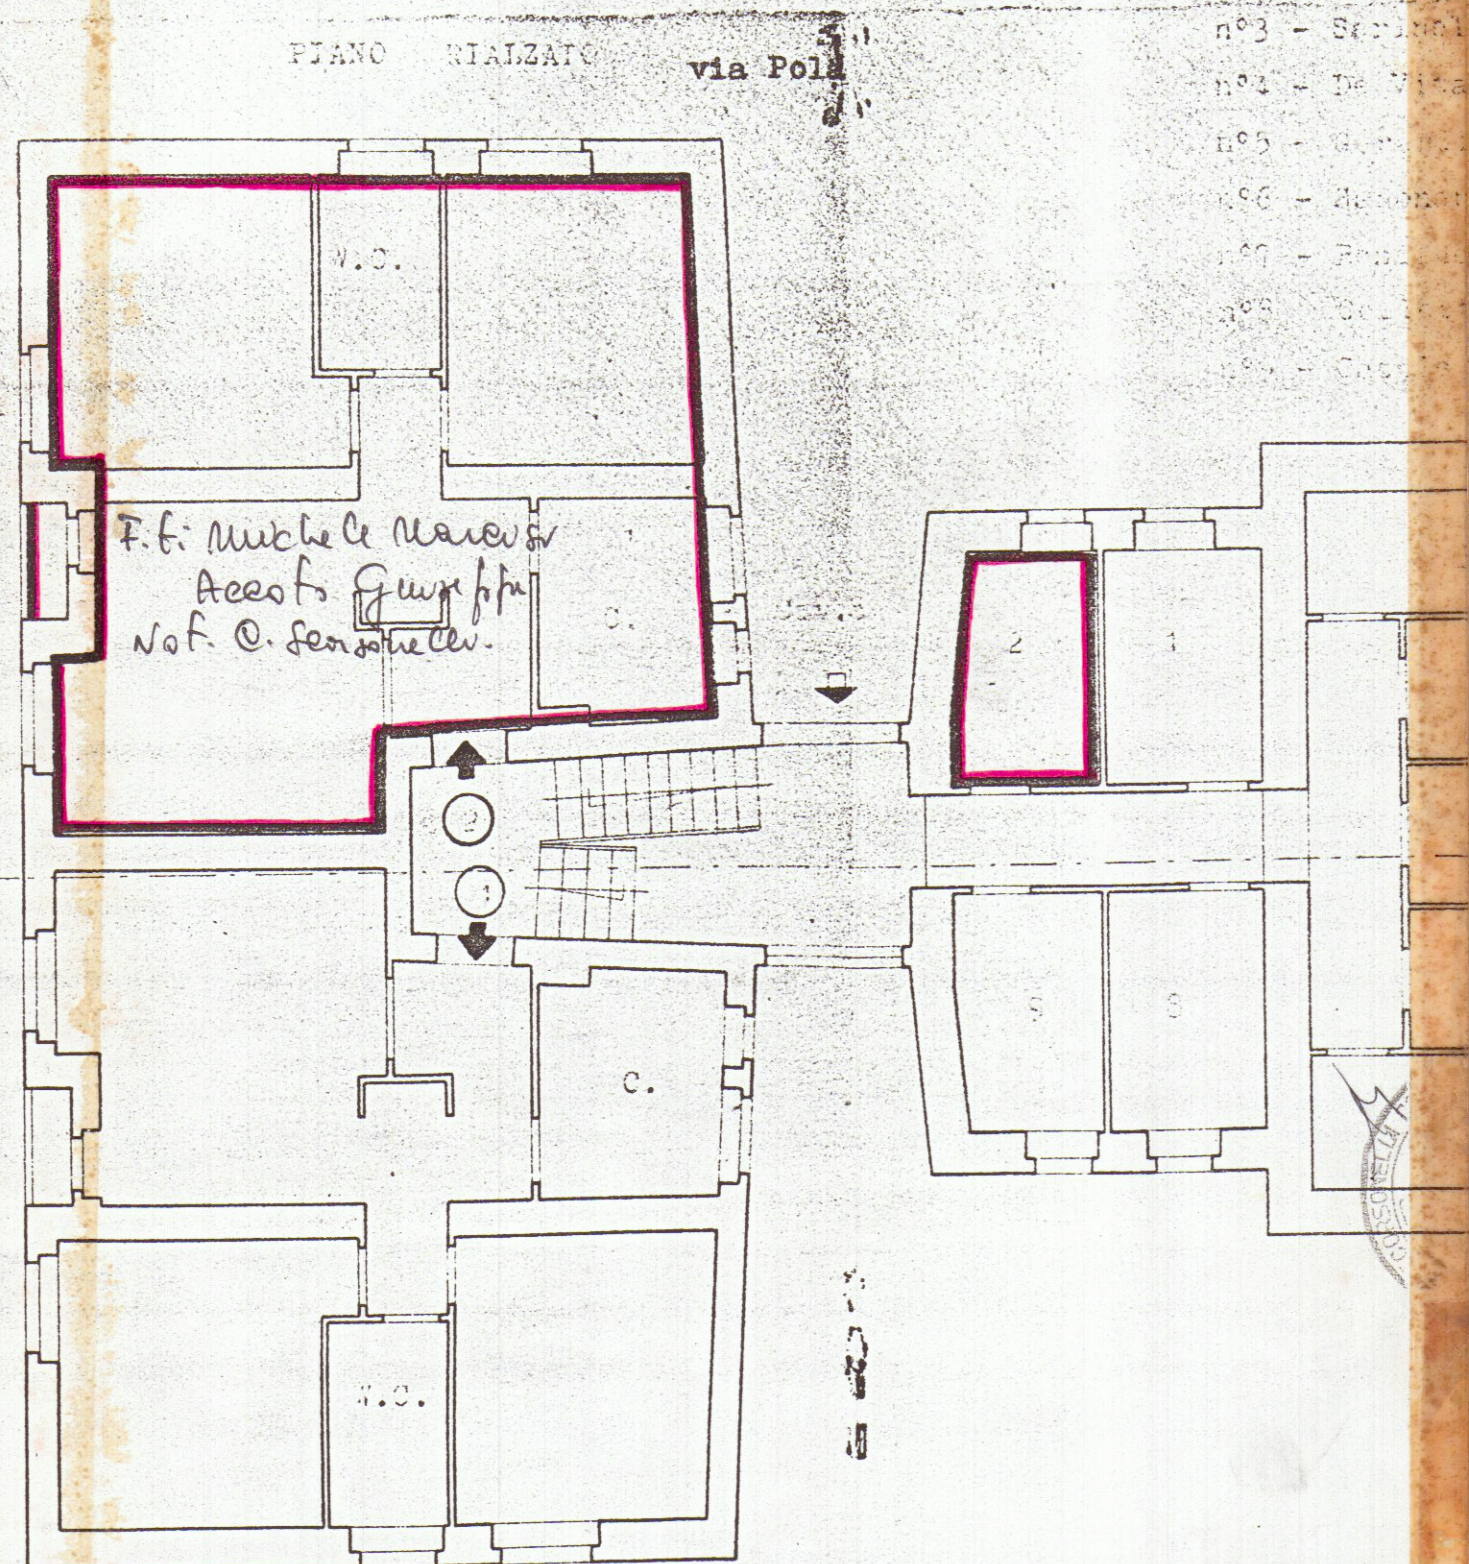

altre proprietà private

Comune di San Pietro Vernotico
Provincia di Brindisi
CANTIERE N. 6173
Fabbricato Unico
Località
Via Pola n.8

Altro cantiere INA CASA

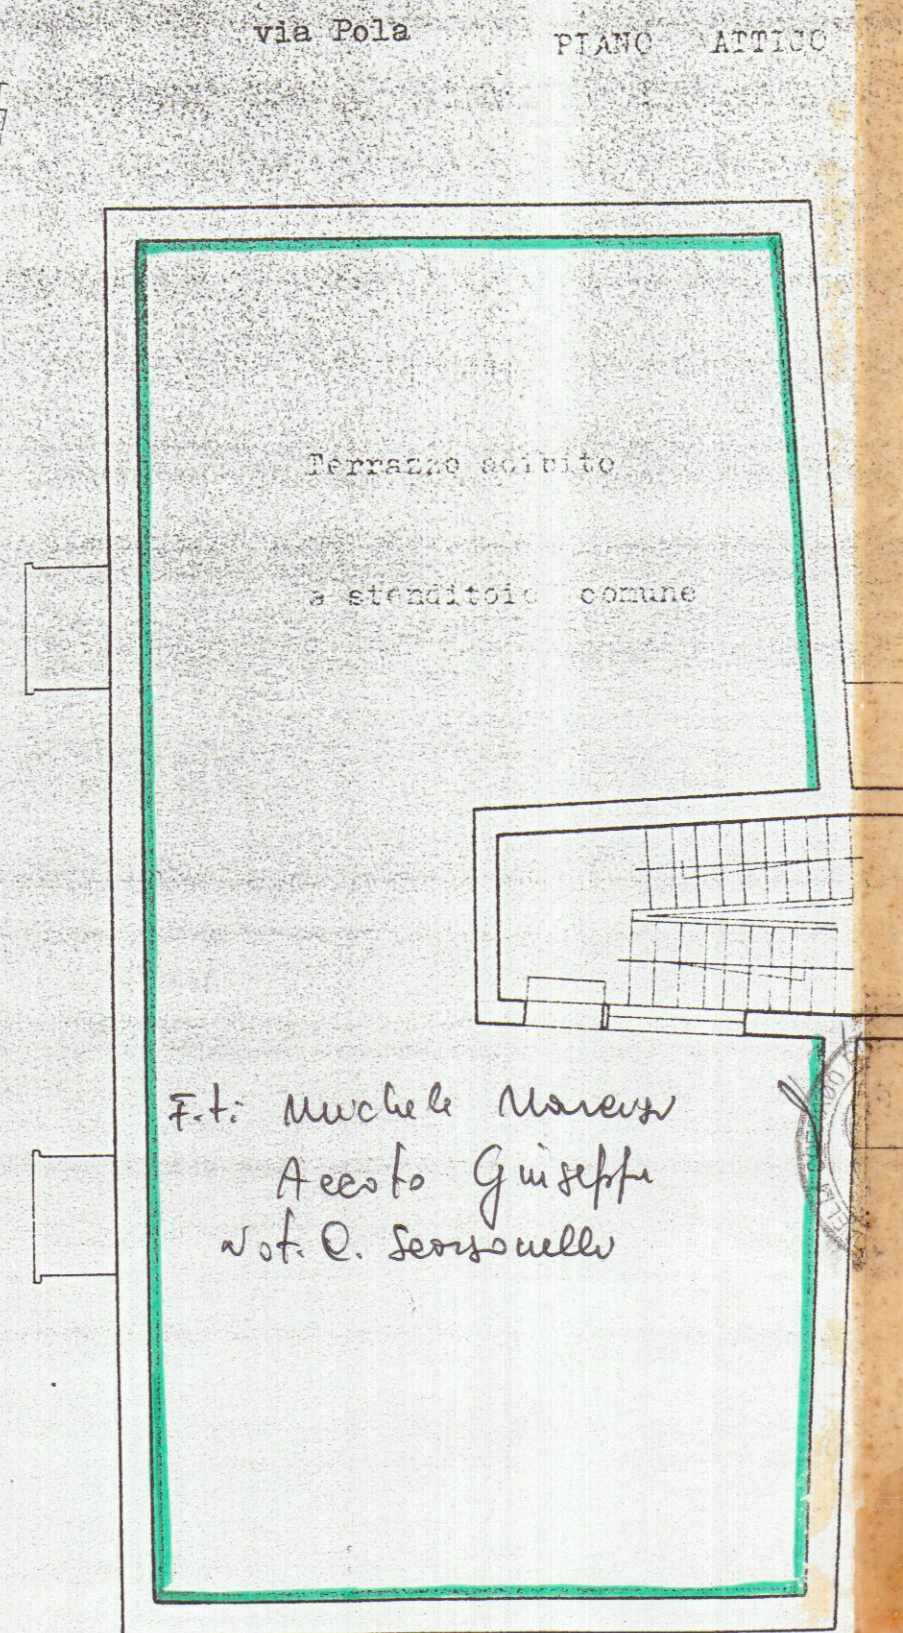

Proprietà private

COMUNE DI San Pietro Vernotico
PROVINCIA DI Brindisi
CANTIERE N. 6173
LOCALITA' VIA Pola n.8

